


호남고속선 영곡터널_270(25.670~25.682km, S270)

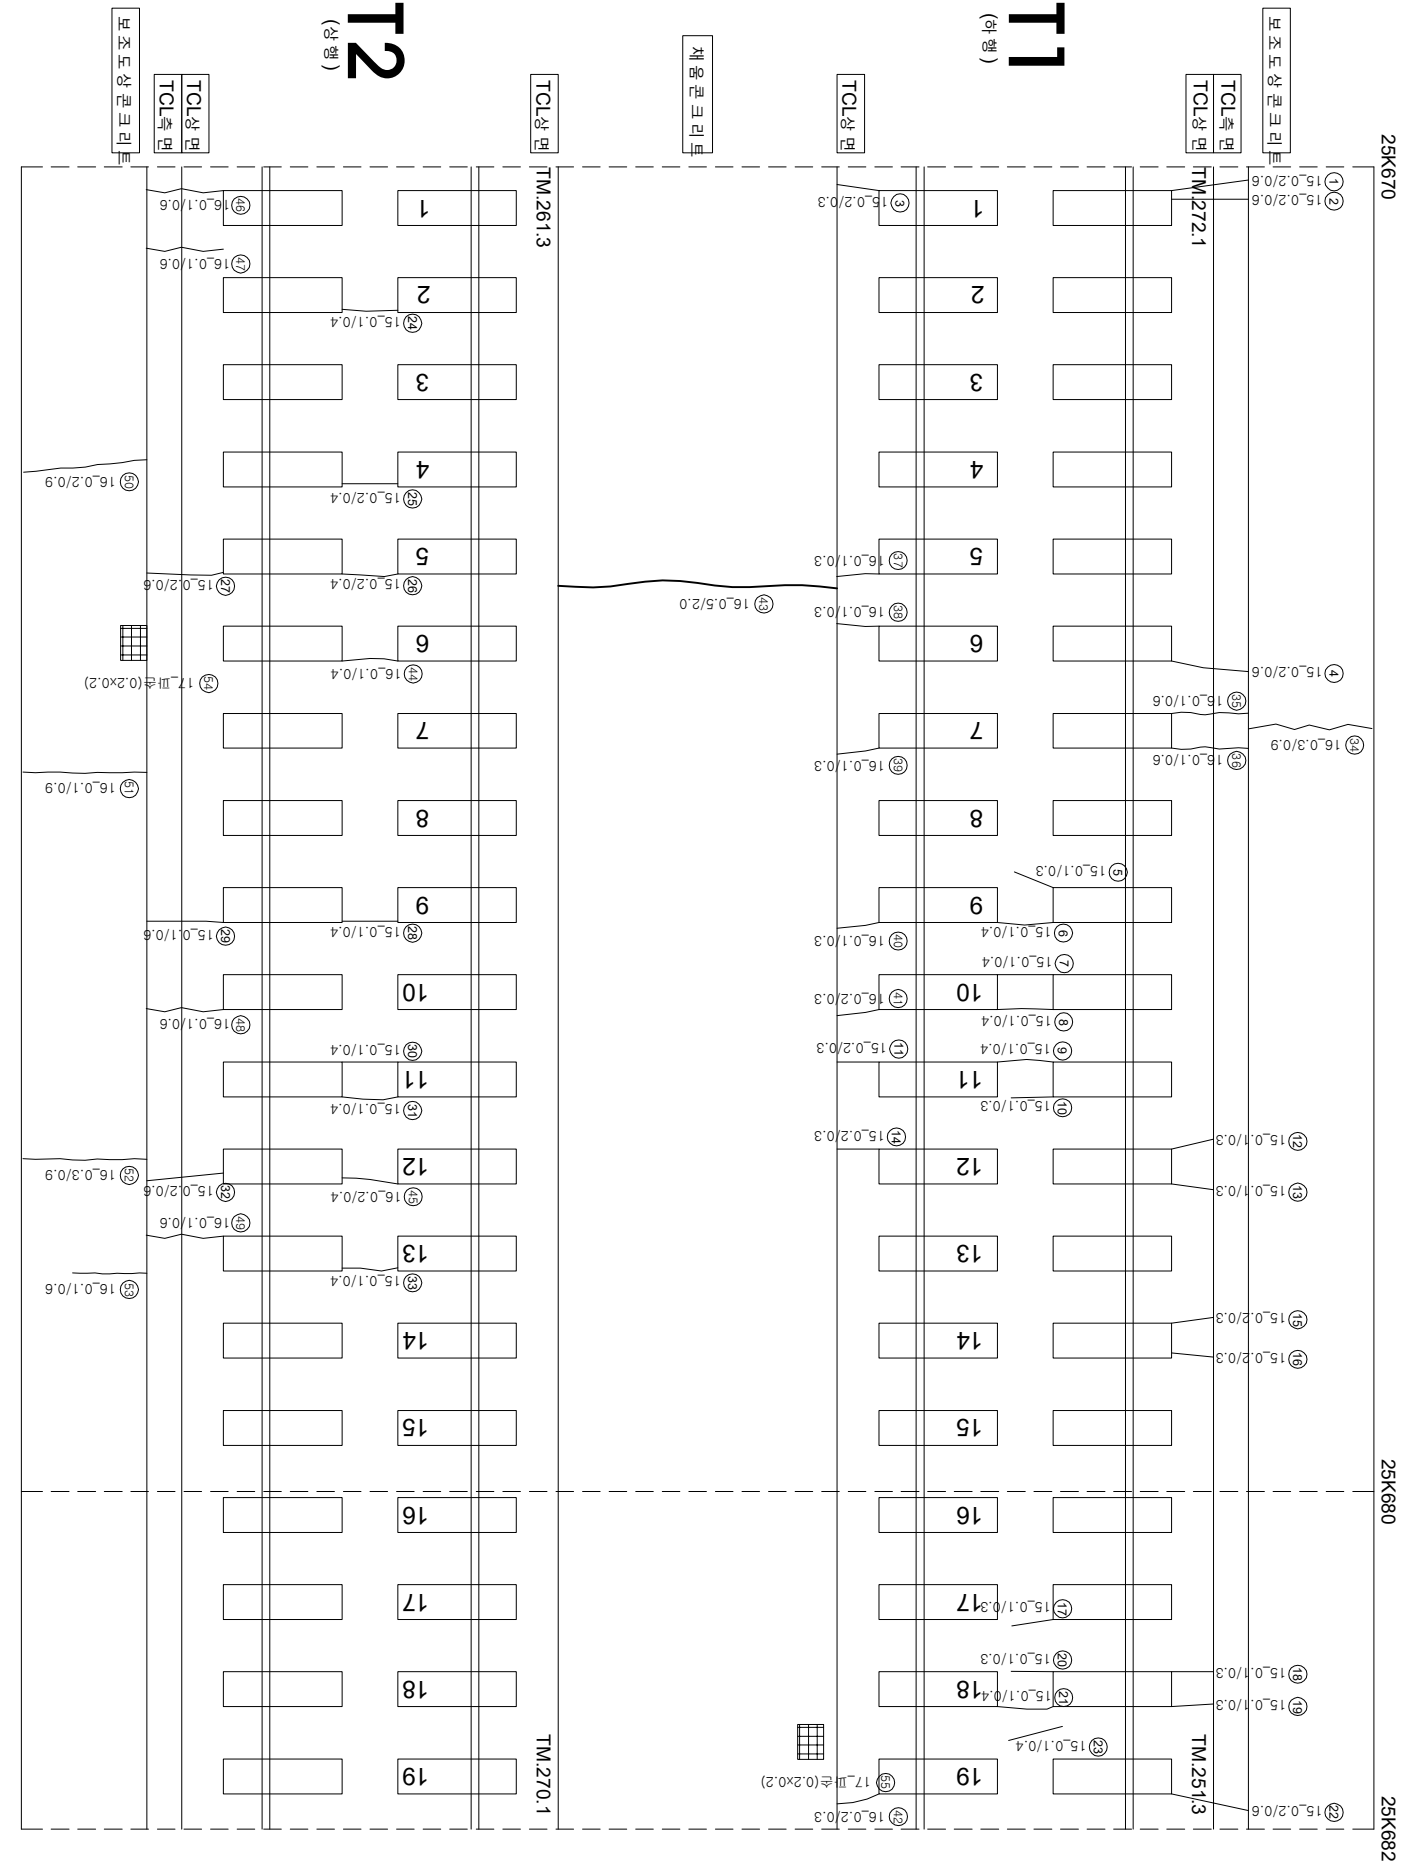

연번	순상	폭	연장	비고	연번	순상	폭	연장	비고
1	구형	0.2	0.6	m	57				
2	구형	0.2	0.6	m	58				
3	구형	0.2	0.3	m	59				
4	구형	0.2	0.6	m	60				
5	구형	0.1	0.3	m	61				
6	구형	0.1	0.4	m	62				
7	구형	0.1	0.4	m	63				
8	구형	0.1	0.4	m	64				
9	구형	0.1	0.3	m	65				
10	구형	0.1	0.3	m	66				
11	구형	0.2	0.3	m	67				
12	구형	0.1	0.3	m	68				
13	구형	0.1	0.3	m	69				
14	구형	0.2	0.3	m	70				
15	구형	0.2	0.3	m	71				
16	구형	0.2	0.3	m	72				
17	구형	0.1	0.3	m	73				
18	구형	0.1	0.3	m	74				
19	구형	0.1	0.3	m	75				
20	구형	0.1	0.3	m	76				
21	구형	0.1	0.4	m	77				
22	구형	0.2	0.6	m	78				
23	구형	0.1	0.4	m	79				
24	구형	0.1	0.4	m	80				
25	구형	0.2	0.4	m	81				
26	구형	0.2	0.4	m	82				
27	구형	0.2	0.6	m	83				
28	구형	0.1	0.4	m	84				
29	구형	0.1	0.6	m	85				
30	구형	0.1	0.4	m	86				
31	구형	0.1	0.4	m	87				
32	구형	0.2	0.6	m	88				
33	구형	0.1	0.4	m	89				
34	구형	0.3	0.9	m	90				
35	구형	0.1	0.6	m	91				
36	구형	0.1	0.6	m	92				
37	구형	0.1	0.3	m	93				
38	구형	0.1	0.3	m	94				
39	구형	0.1	0.3	m	95				
40	구형	0.1	0.3	m	96				
41	구형	0.2	0.3	m	97				
42	구형	0.2	0.3	m	98				
43	구형	0.5	2.0	m	99				
44	구형	0.1	0.4	m	100				
45	구형	0.2	0.4	m	101				
46	구형	0.1	0.6	m	102				
47	구형	0.1	0.6	m	103				
48	구형	0.1	0.6	m	104				
49	구형	0.1	0.6	m	105				
50	구형	0.2	0.9	m	106				
51	구형	0.1	0.9	m	107				
52	구형	0.3	0.9	m	108				
53	구형	0.1	0.6	m	109				
54	피상	0.2	0.2	m	110				
55	피상	0.2	0.2	m					

[illegible]