


호남고속선 영곡터널_208(24.907~24.919km, S208)

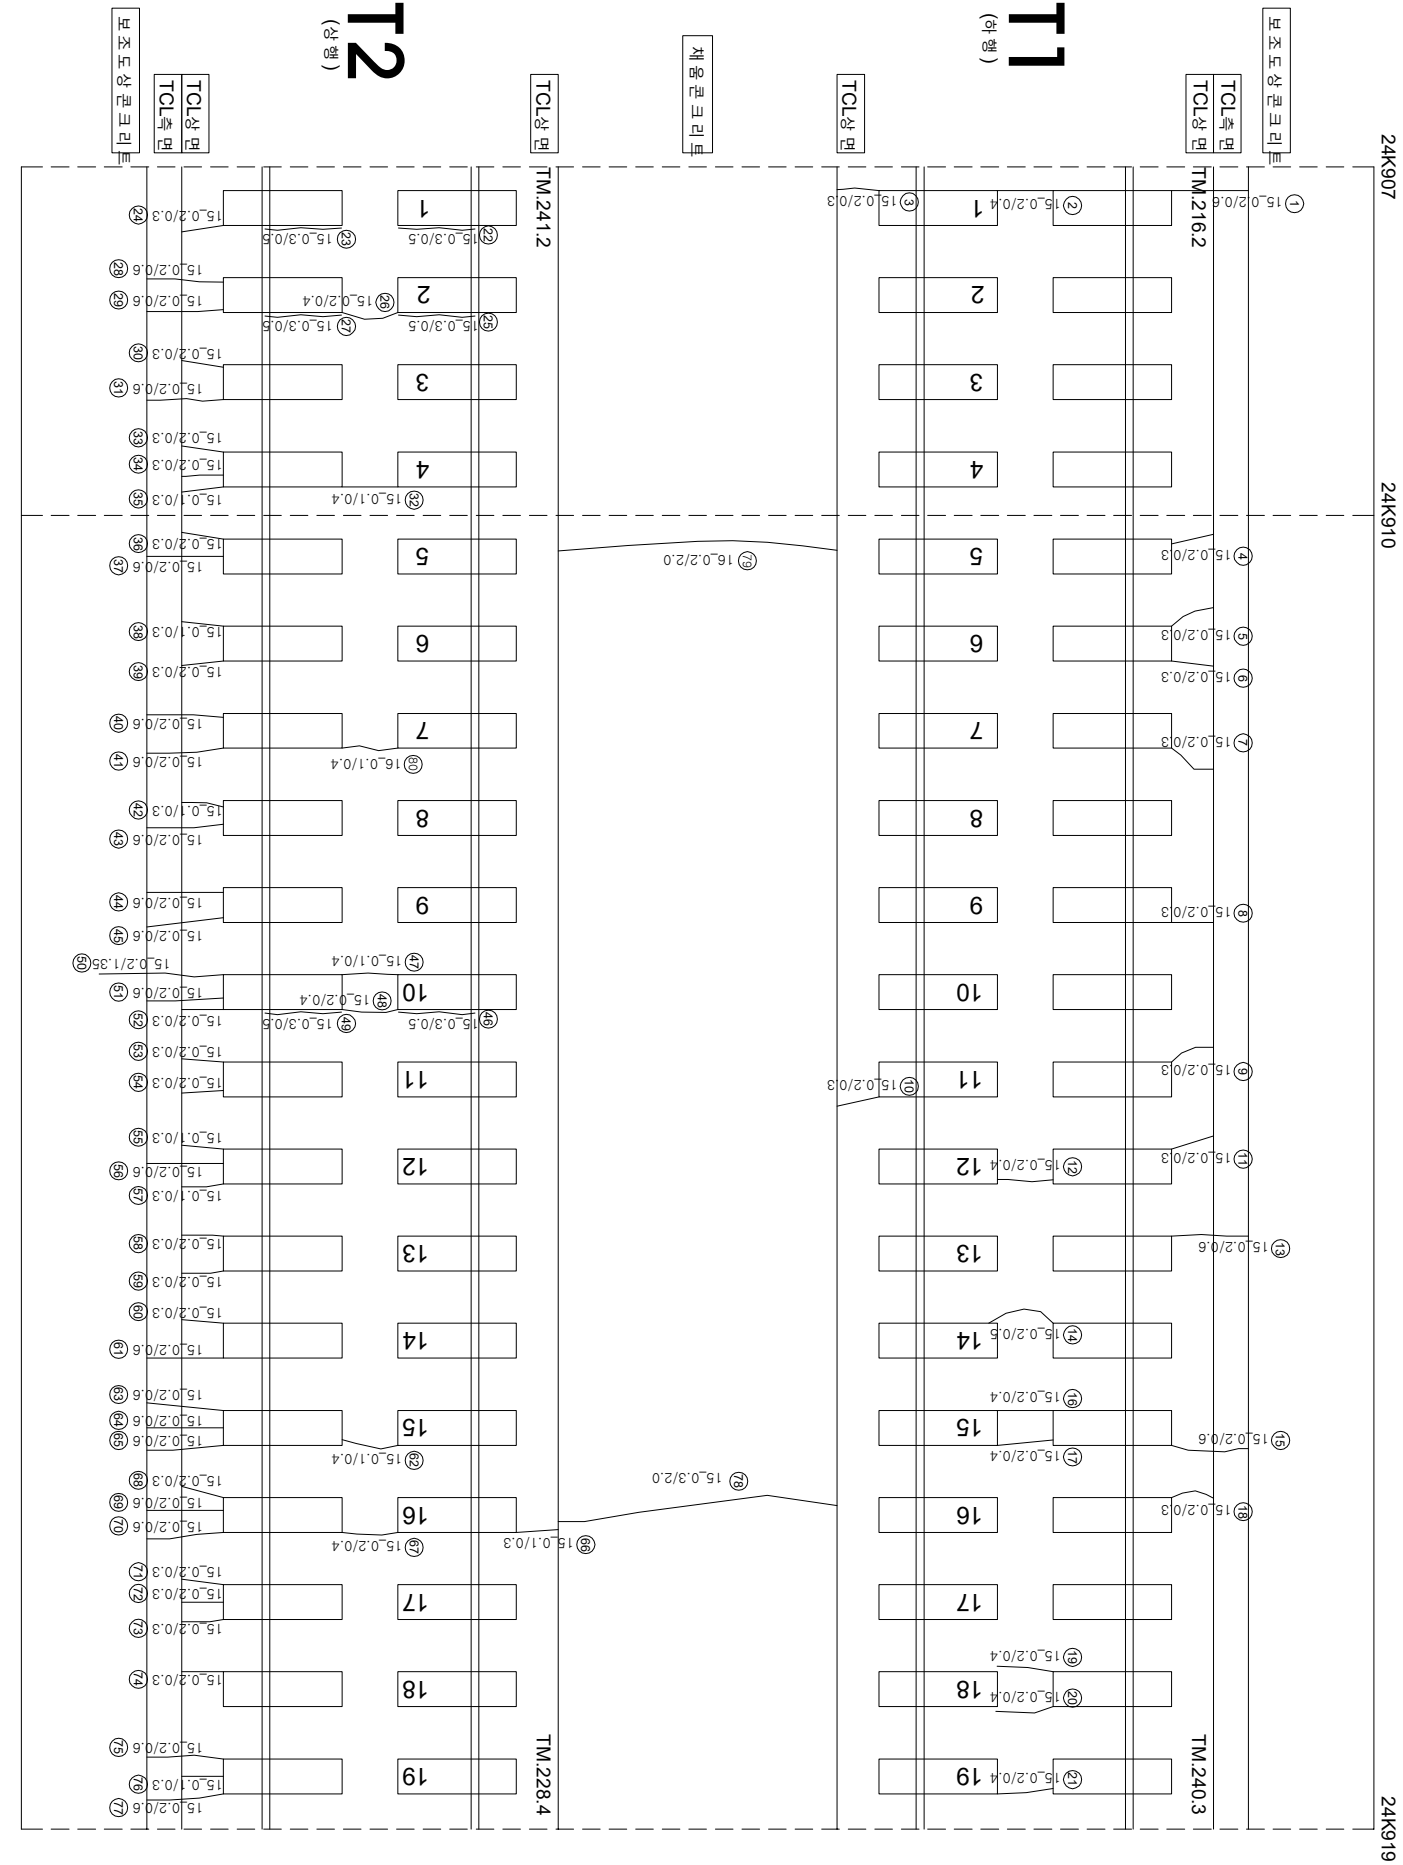

연번	순차	특	연장	비고	연번	순차	특	연장	비고
1	군열	0.2	0.6	m	56	군열	0.2	0.6	m
2	군열	0.2	0.4	m	57	군열	0.1	0.3	m
3	군열	0.2	0.3	m	58	군열	0.2	0.3	m
4	군열	0.2	0.3	m	59	군열	0.2	0.3	m
5	군열	0.2	0.3	m	60	군열	0.2	0.3	m
6	군열	0.2	0.3	m	61	군열	0.2	0.6	m
7	군열	0.2	0.3	m	62	군열	0.1	0.4	m
8	군열	0.2	0.3	m	63	군열	0.2	0.6	m
9	군열	0.2	0.3	m	64	군열	0.2	0.6	m
10	군열	0.2	0.3	m	65	군열	0.2	0.6	m
11	군열	0.2	0.3	m	66	군열	0.1	0.3	m
12	군열	0.2	0.4	m	67	군열	0.2	0.4	m
13	군열	0.2	0.6	m	68	군열	0.2	0.3	m
14	군열	0.2	0.5	m	69	군열	0.2	0.6	m
15	군열	0.2	0.6	m	70	군열	0.2	0.6	m
16	군열	0.2	0.4	m	71	군열	0.2	0.3	m
17	군열	0.2	0.4	m	72	군열	0.2	0.3	m
18	군열	0.2	0.32	m	73	군열	0.2	0.3	m
19	군열	0.2	0.4	m	74	군열	0.2	0.3	m
20	군열	0.2	0.4	m	75	군열	0.2	0.6	m
21	군열	0.2	0.4	m	76	군열	0.1	0.3	m
22	장계부군열	0.3	0.5	m	77	군열	0.2	0.6	m
23	장계부군열	0.3	0.5	m	78	군열	0.3	2.0	m
24	군열	0.2	0.3	m	79	군열	0.2	2.0	m
25	장계부군열	0.3	0.5	m	80	군열	0.1	0.4	m
26	군열	0.2	0.4	m	81				
27	장계부군열	0.3	0.5	m	82				
28	군열	0.2	0.6	m	83				
29	군열	0.2	0.6	m	84				
30	군열	0.2	0.3	m	85				
31	군열	0.2	0.6	m	86				
32	군열	0.1	0.4	m	87				
33	군열	0.2	0.3	m	88				
34	군열	0.2	0.3	m	89				
35	군열	0.1	0.3	m	90				
36	군열	0.2	0.3	m	91				
37	군열	0.2	0.6	m	92				
38	군열	0.1	0.3	m	93				
39	군열	0.2	0.3	m	94				
40	군열	0.2	0.6	m	95				
41	군열	0.2	0.6	m	96				
42	군열	0.1	0.3	m	97				
43	군열	0.2	0.6	m	98				
44	군열	0.2	0.6	m	99				
45	군열	0.2	0.6	m	100				
46	장계부군열	0.3	0.5	m	101				
47	군열	0.1	0.4	m	102				
48	군열	0.2	0.4	m	103				
49	군열	0.3	0.5	m	104				
50	군열	0.2	1.35	m	105				
51	군열	0.2	0.6	m	106				
52	군열	0.2	0.3	m	107				
53	군열	0.2	0.3	m	108				
54	군열	0.2	0.3	m	109				
55	군열	0.1	0.3	m	110				

[illegible]