


호남고속선 영곡터널_274(25.720~25.732km, S274)

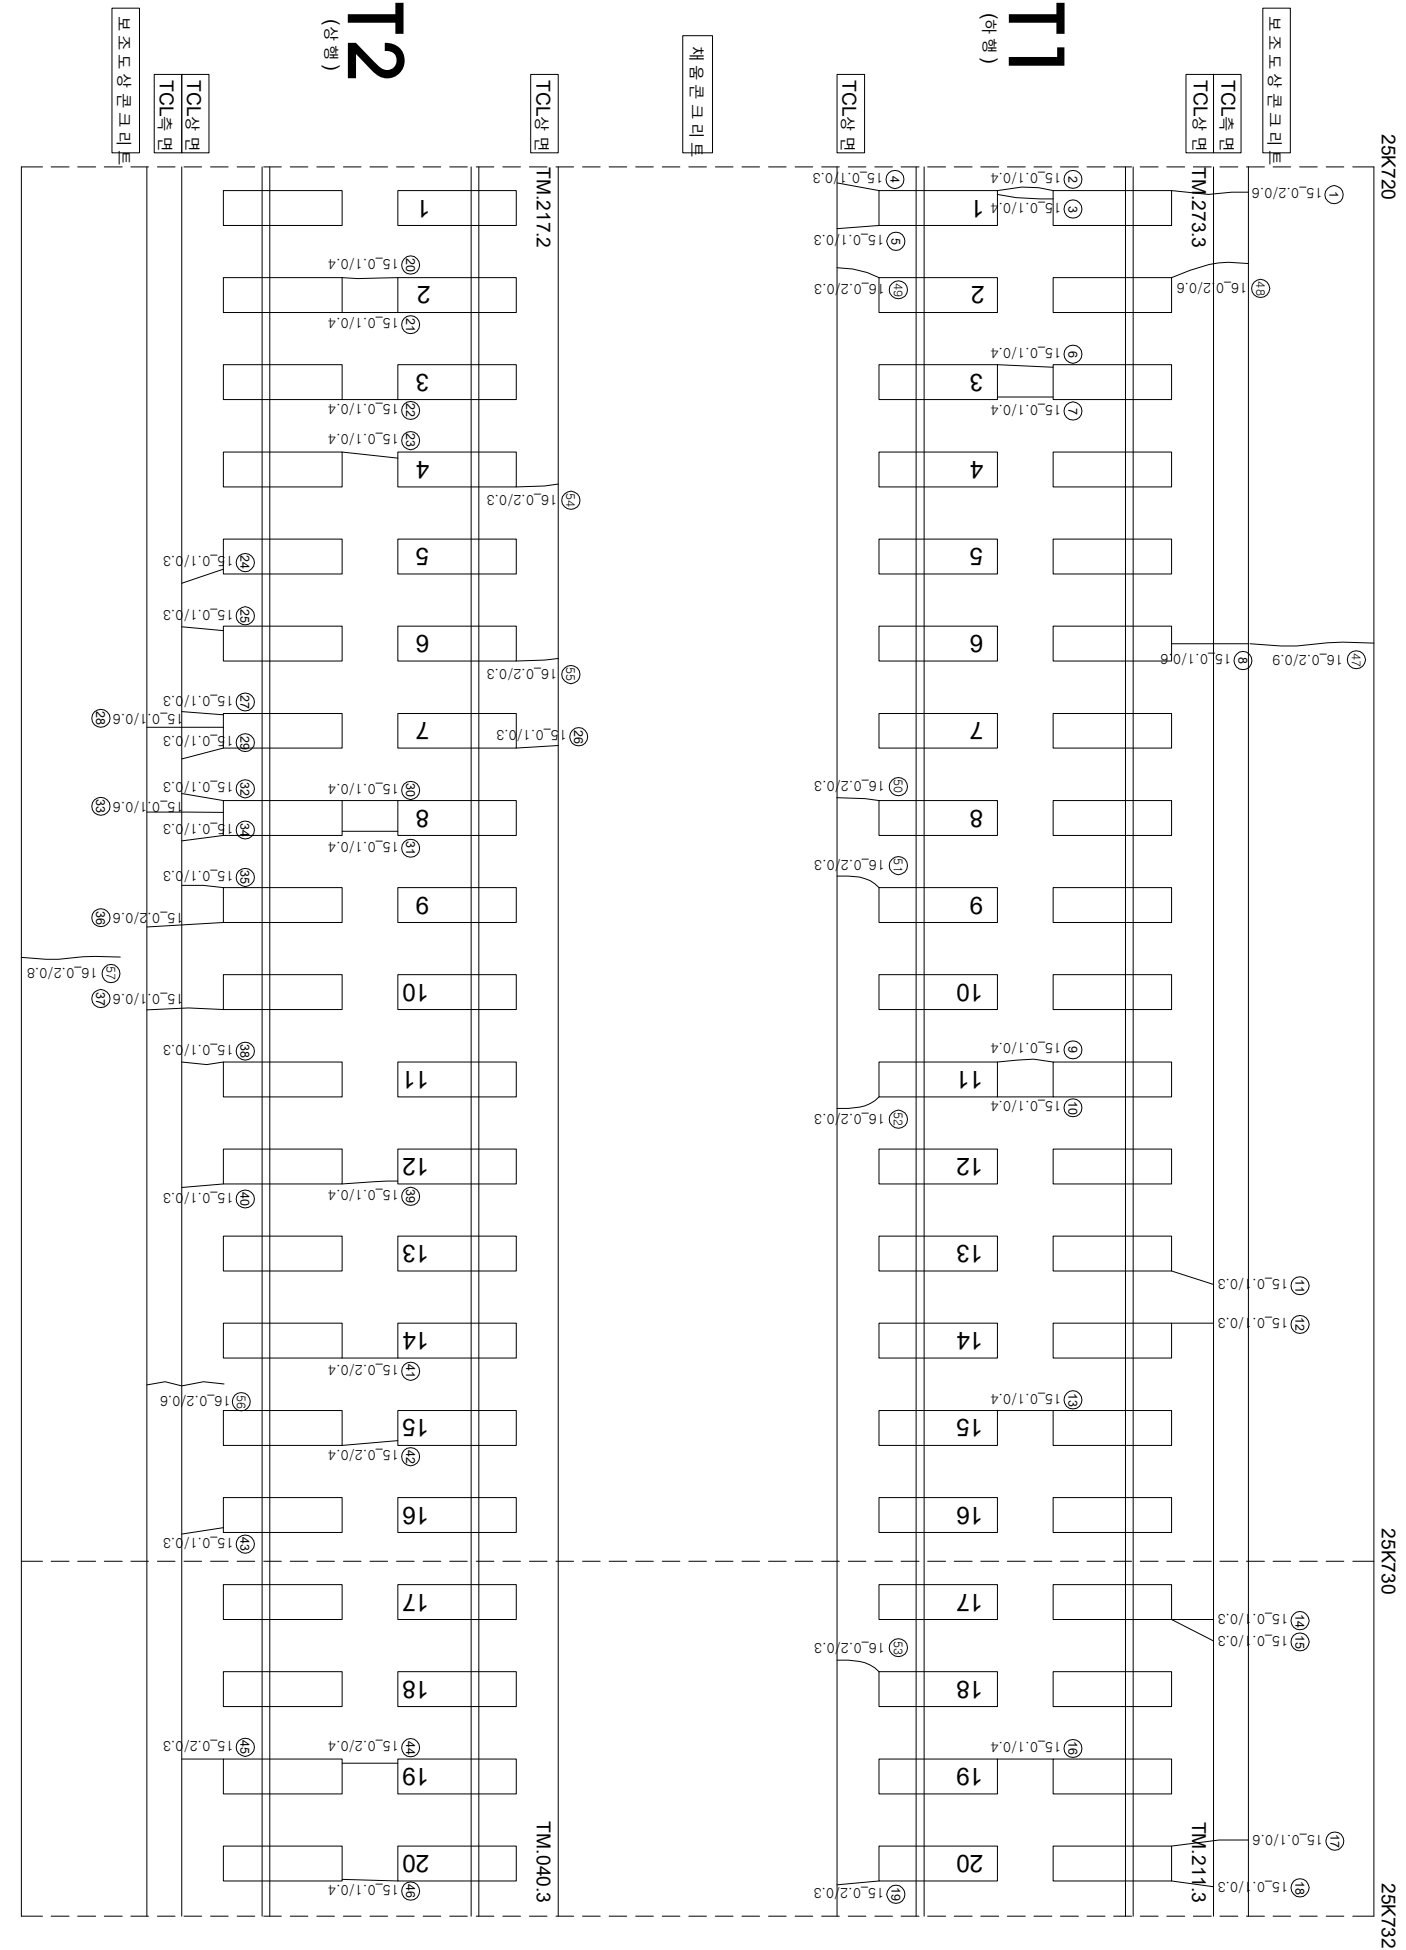

연번	순상	폭	연장	비고	연번	순상	폭	연장	비고
1	구형	0.2 mm	0.6 m		56	구형	0.2 mm	0.6 m	
2	구형	0.1 mm	0.4 m		57	구형	0.2 mm		
3	구형	0.1 mm	0.4 m		58				
4	구형	0.1 mm	0.3 m		59				
5	구형	0.1 mm	0.3 m		60				
6	구형	0.1 mm	0.4 m		61				
7	구형	0.1 mm	0.4 m		62				
8	구형	0.1 mm	0.6 m		63				
9	구형	0.1 mm	0.4 m		64				
10	구형	0.1 mm	0.4 m		65				
11	구형	0.1 mm	0.3 m		66				
12	구형	0.1 mm	0.3 m		67				
13	구형	0.1 mm	0.4 m		68				
14	구형	0.1 mm	0.3 m		69				
15	구형	0.1 mm	0.3 m		70				
16	구형	0.1 mm	0.4 m		71				
17	구형	0.1 mm	0.6 m		72				
18	구형	0.1 mm	0.3 m		73				
19	구형	0.2 mm	0.3 m		74				
20	구형	0.1 mm	0.4 m		75				
21	구형	0.1 mm	0.4 m		76				
22	구형	0.1 mm	0.4 m		77				
23	구형	0.1 mm	0.4 m		78				
24	구형	0.1 mm	0.3 m		79				
25	구형	0.1 mm	0.3 m		80				
26	구형	0.1 mm	0.3 m		81				
27	구형	0.1 mm	0.3 m		82				
28	구형	0.1 mm	0.6 m		83				
29	구형	0.1 mm	0.3 m		84				
30	구형	0.1 mm	0.4 m		85				
31	구형	0.1 mm	0.4 m		86				
32	구형	0.1 mm	0.3 m		87				
33	구형	0.1 mm	0.6 m		88				
34	구형	0.1 mm	0.3 m		89				
35	구형	0.1 mm	0.3 m		90				
36	구형	0.2 mm	0.6 m		91				
37	구형	0.1 mm	0.6 m		92				
38	구형	0.1 mm	0.3 m		93				
39	구형	0.1 mm	0.4 m		94				
40	구형	0.1 mm	0.3 m		95				
41	구형	0.2 mm	0.4 m		96				
42	구형	0.2 mm	0.4 m		97				
43	구형	0.1 mm	0.3 m		98				
44	구형	0.2 mm	0.3 m		99				
45	구형	0.2 mm	0.3 m		100				
46	구형	0.1 mm	0.4 m		101				
47	구형	0.2 mm	0.9 m		102				
48	구형	0.2 mm	0.6 m		103				
49	구형	0.2 mm	0.3 m		104				
50	구형	0.2 mm	0.3 m		105				
51	구형	0.2 mm	0.3 m		106				
52	구형	0.2 mm	0.3 m		107				
53	구형	0.2 mm	0.3 m		108				
54	구형	0.2 mm	0.3 m		109				
55	구형	0.2 mm	0.3 m		110				