


호남고속선 영곡터널_277(25.757~25.770km, S277)

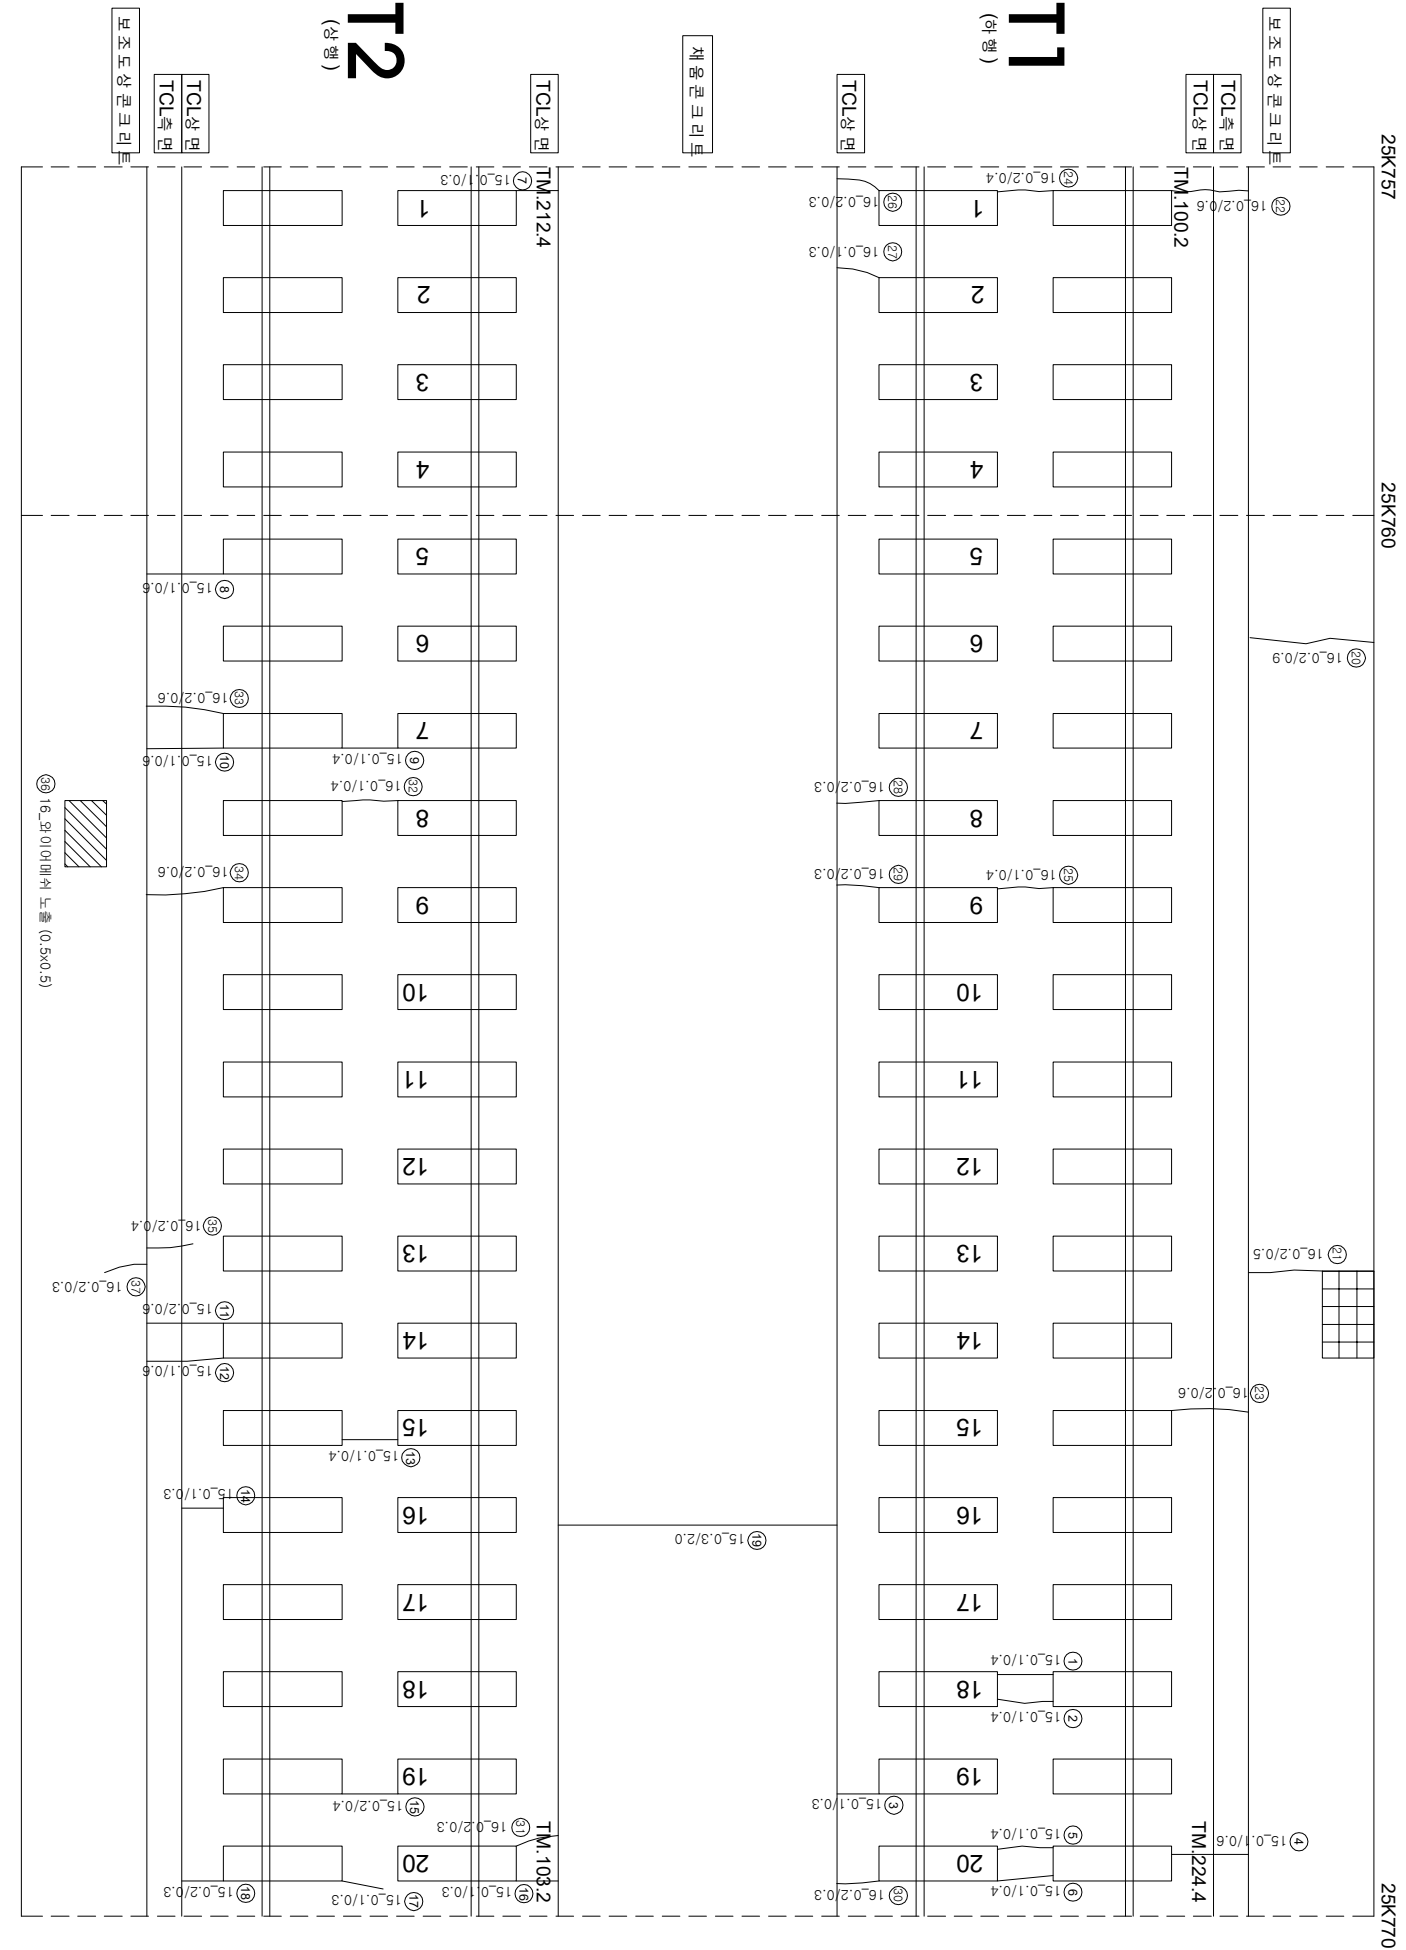

연번	순상	폭	연장	비고	연번	순상	폭	연장	비고
1	군열 0.1 mm	0.4 m			57				
2	군열 0.1 mm	0.4 m			58				
3	군열 0.1 mm	0.3 m			59				
4	군열 0.1 mm	0.6 m			60				
5	군열 0.1 mm	0.4 m			61				
6	군열 0.1 mm	0.4 m			62				
7	군열 0.1 mm	0.3 m			63				
8	군열 0.1 mm	0.4 m			64				
9	군열 0.1 mm	0.6 m			65				
10	군열 0.1 mm	0.6 m			66				
11	군열 0.2 mm	0.6 m			67				
12	군열 0.1 mm	0.6 m			68				
13	군열 0.1 mm	0.4 m			69				
14	군열 0.1 mm	0.3 m			70				
15	군열 0.2 mm	0.4 m			71				
16	군열 0.1 mm	0.3 m			72				
17	군열 0.1 mm	0.3 m			73				
18	군열 0.2 mm	0.3 m			74				
19	군열 0.3 mm	2.0 m			75				
20	군열 0.2 mm	0.9 m			76				
21	군열 0.2 mm	0.5 m			77				
22	군열 0.2 mm	0.6 m			78				
23	군열 0.2 mm	0.6 m			79				
24	군열 0.2 mm	0.4 m			80				
25	군열 0.1 mm	0.4 m			81				
26	군열 0.2 mm	0.3 m			82				
27	군열 0.1 mm	0.3 m			83				
28	군열 0.2 mm	0.3 m			84				
29	군열 0.2 mm	0.3 m			85				
30	군열 0.2 mm	0.3 m			86				
31	군열 0.2 mm	0.3 m			87				
32	군열 0.1 mm	0.4 m			88				
33	군열 0.2 mm	0.6 m			89				
34	군열 0.2 mm	0.6 m			90				
35	군열 0.2 mm	0.4 m			91				
36	군열 0.5 mm	0.5 m			92				
37	군열 0.2 mm	0.3 m			93				
38					94				
39					95				
40					96				
41					97				
42					98				
43					99				
44					100				
45					101				
46					102				
47					103				
48					104				
49					105				
50					106				
51					107				
52					108				
53					109				
54					110				
55									

시	행 사	영 역	영 역	영 역	사	과 일		장 소	구 간	기
						제 1	제 2			
KORAIL KOREA RAILROAD	한국철도공사	2017년도 호남고속선	오송-광주승정간	콘크리트케도	점검용역	(주) 한국국조물안전연구원 (주) 한국국토안전연구원 (재) 한국건설품질연구원	이 복 영	간 원 강 김 경 기 문 준 석	원	0220 (0.3m이하 : 철석) 0420 (0.3m초과 0.5m이하 : 형석) 0620 (0.5m초과 1.0m미만 : 적석) 1020 (1.0m이상 : 분출석) 침묵도상분리 망상 박리,박력,표손 백태 재료분리 철근노출 누수,습윤부 시공이음분리,종분리