| 외관조사망도 번호 |
|---|
| U6_영곡터널_280(25K795~25K807) |

# 호남고속선 영곡터널_280(25.795~25.807km, S280)

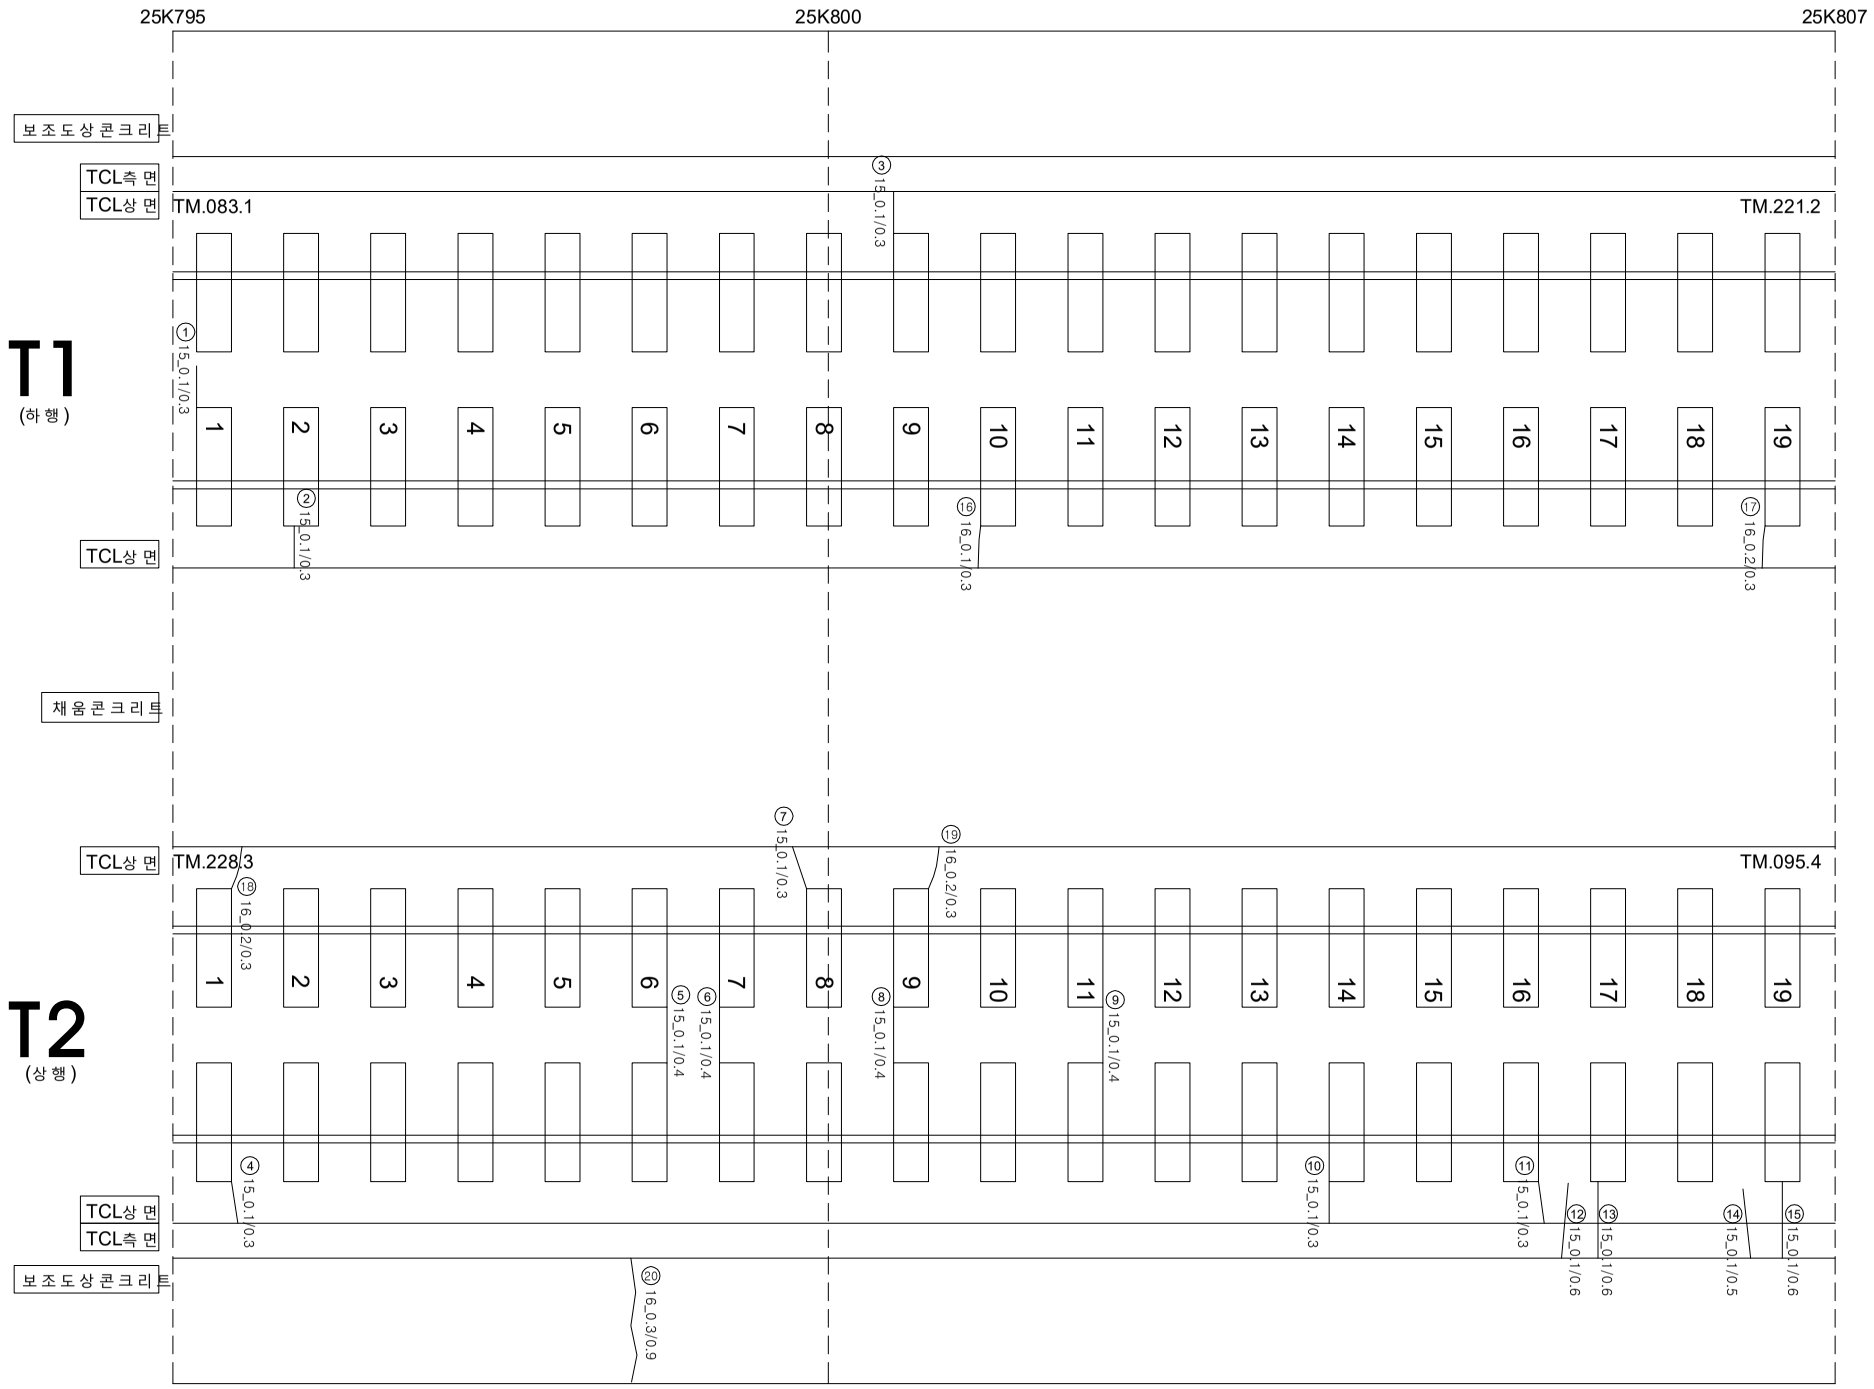


| 연번 | 손상 | 폭 | | 연장 | | 비고 | 연번 | 손상 | 폭 | | 연장 | | 비고 |
|---|---|---|---|---|---|---|---|---|---|---|---|---|---|
| 1 | 균열 | 0.1 | ㎜ | 0.3 | m | | 56 | | | | | | |
| 2 | 균열 | 0.1 | ㎜ | 0.3 | m | | 57 | | | | | | |
| 3 | 균열 | 0.1 | ㎜ | 0.3 | m | | 58 | | | | | | |
| 4 | 균열 | 0.1 | ㎜ | 0.3 | m | | 59 | | | | | | |
| 5 | 균열 | 0.1 | ㎜ | 0.4 | m | | 60 | | | | | | |
| 6 | 균열 | 0.1 | ㎜ | 0.4 | m | | 61 | | | | | | |
| 7 | 균열 | 0.1 | ㎜ | 0.3 | m | | 62 | | | | | | |
| 8 | 균열 | 0.1 | ㎜ | 0.4 | m | | 63 | | | | | | |
| 9 | 균열 | 0.1 | ㎜ | 0.4 | m | | 64 | | | | | | |
| 10 | 균열 | 0.1 | ㎜ | 0.3 | m | | 65 | | | | | | |
| 11 | 균열 | 0.1 | ㎜ | 0.3 | m | | 66 | | | | | | |
| 12 | 균열 | 0.1 | ㎜ | 0.6 | m | | 67 | | | | | | |
| 13 | 균열 | 0.1 | ㎜ | 0.6 | m | | 68 | | | | | | |
| 14 | 균열 | 0.1 | ㎜ | 0.5 | m | | 69 | | | | | | |
| 15 | 균열 | 0.1 | ㎜ | 0.6 | m | | 70 | | | | | | |
| 16 | 균열 | 0.1 | ㎜ | 0.3 | m | | 71 | | | | | | |
| 17 | 균열 | 0.2 | ㎜ | 0.3 | m | | 72 | | | | | | |
| 18 | 균열 | 0.2 | ㎜ | 0.3 | m | | 73 | | | | | | |
| 19 | 균열 | 0.2 | ㎜ | 0.3 | m | | 74 | | | | | | |
| 20 | 균열 | 0.3 | ㎜ | 0.9 | m | | 75 | | | | | | |
| 21 | | | | | | | 76 | | | | | | |
| 22 | | | | | | | 77 | | | | | | |
| 23 | | | | | | | 78 | | | | | | |
| 55 | | | | | | | 110 | | | | | | |

| 시 행 사 | 용 역 명 | 용 역 사 | 과업 책임자 | 참여자 분야별 책임자 | 균열 | |
|---|---|---|---|---|---|---|
| KORAIL 한국철도공사 KOREA RAILROAD | 2017년도 호남고속선 오송-광주송정간 콘크리트궤도 점검용역 | (주)한국구조물안전연구원<br>(주)한국국토안전연구원<br>(재)한국건설품질연구원 | 이 복 영 | 라 윤 강<br>김 경 기<br>윤 석 기 | 0.2/2.0 (0.3㎜이하 : 흑색)<br>0.4/2.0 (0.3㎜초과 0.5㎜이하 : 청색)<br>0.6/2.0 (0.5㎜초과 1.0㎜미만 : 적색)<br>1.0/2.0 (1.0㎜이상 : 분홍색) | 침목도상분리<br>망상<br>박리,박락,파손<br>백태 |

| | |
|---|---|
| 재료분리 | |
| 철근노출 | |
| 누수,습윤부 | |
| 시공이음분리,층분리 | |