


호남고속선 영곡터널_261(25.562~25.574km, S261)

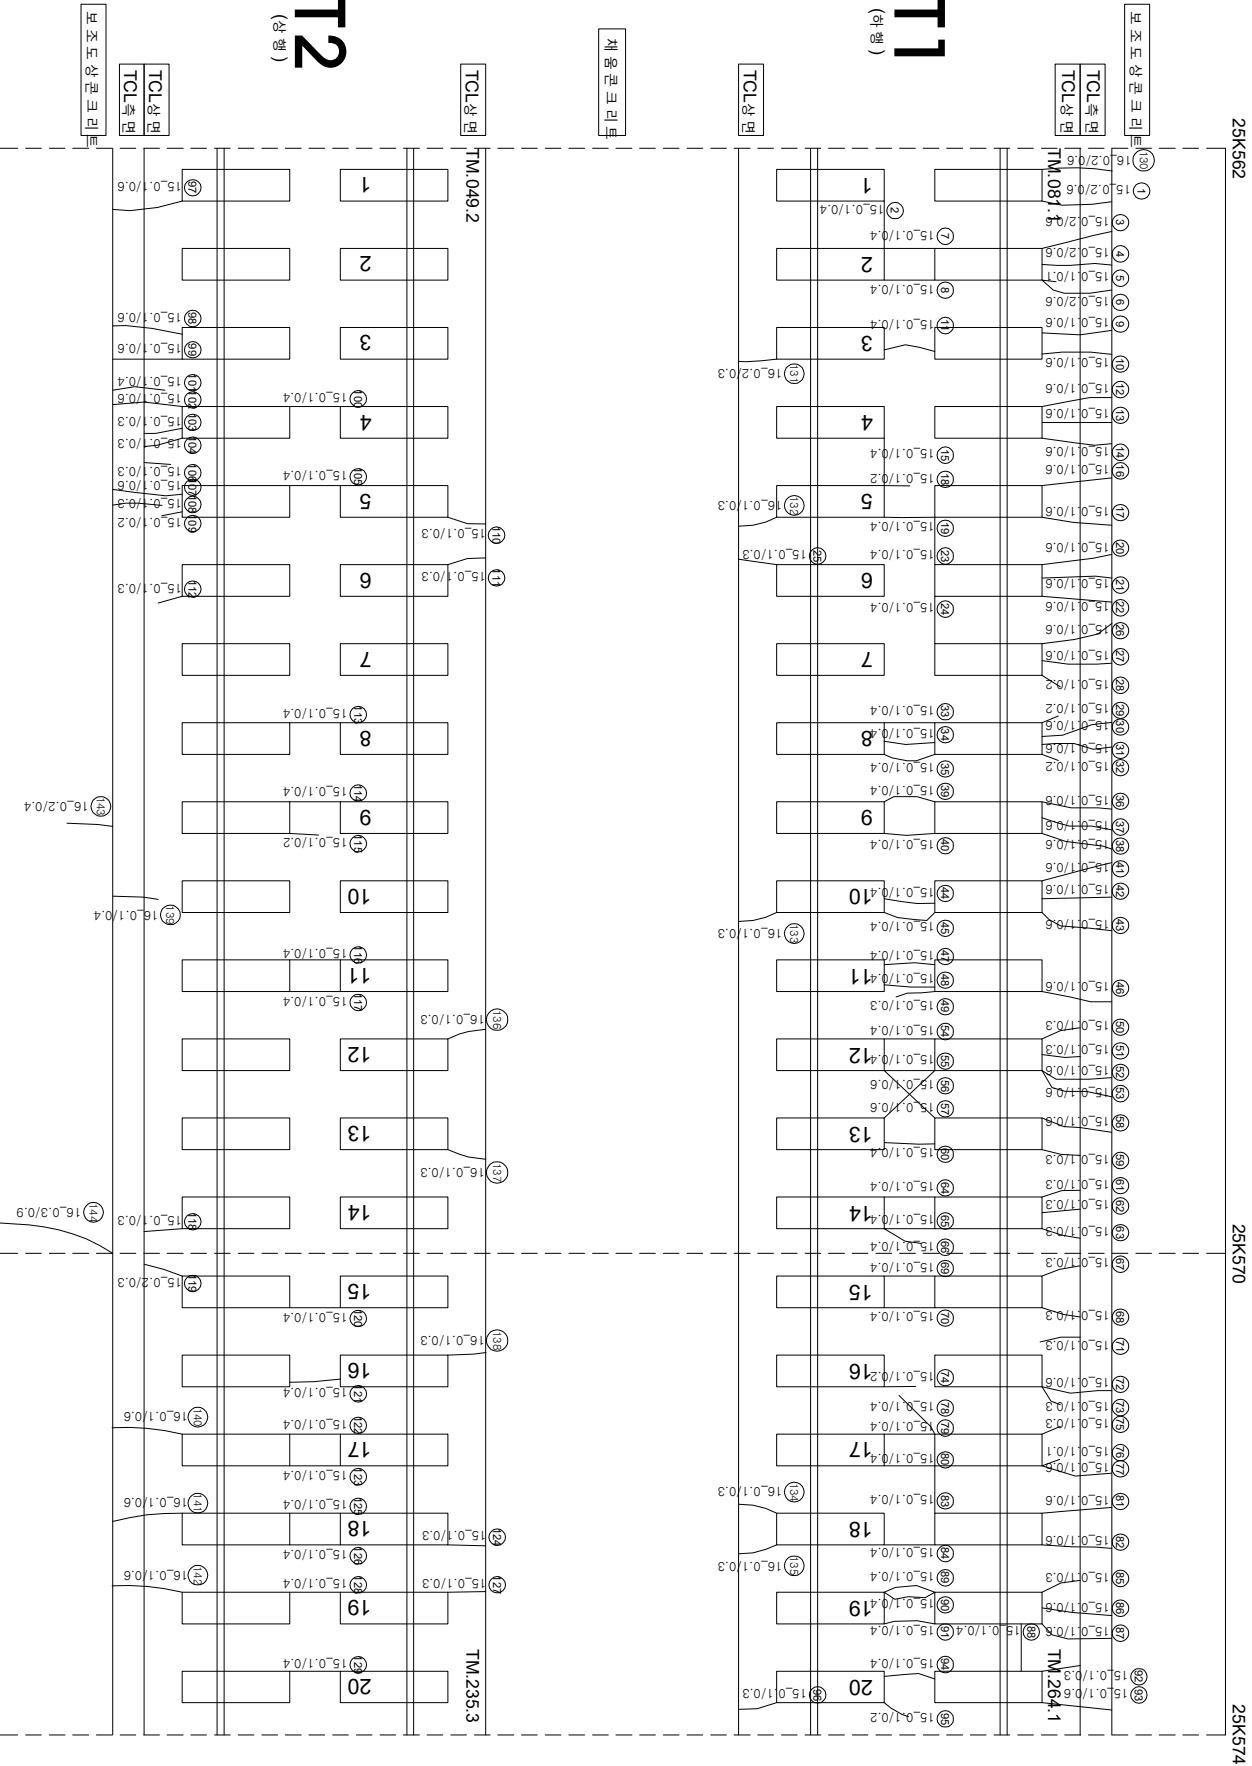

연번	단상	폭	연경	비고	연번	단상	폭	연경	비고	연번	단상	폭	연경	비고			
1	균형	0.2	mm	0.6	m	56	균형	0.1	mm	0.6	m	111	균형	0.1	mm	0.3	m
2	균형	0.1	mm	0.4	m	57	균형	0.1	mm	0.6	m	112	균형	0.1	mm	0.3	m
3	균형	0.2	mm	0.6	m	58	균형	0.1	mm	0.6	m	113	균형	0.1	mm	0.4	m
4	균형	0.2	mm	0.6	m	59	균형	0.1	mm	0.3	m	114	균형	0.1	mm	0.4	m
5	균형	0.1	mm	0.1	m	60	균형	0.1	mm	0.4	m	115	균형	0.1	mm	0.2	m
6	균형	0.2	mm	0.6	m	61	균형	0.1	mm	0.3	m	116	균형	0.1	mm	0.4	m
7	균형	0.1	mm	0.4	m	62	균형	0.1	mm	0.3	m	117	균형	0.1	mm	0.4	m
8	균형	0.1	mm	0.4	m	63	균형	0.1	mm	0.3	m	118	균형	0.1	mm	0.3	m
9	균형	0.1	mm	0.6	m	64	균형	0.1	mm	0.4	m	119	균형	0.2	mm	0.3	m
10	균형	0.1	mm	0.6	m	65	균형	0.1	mm	0.4	m	120	균형	0.1	mm	0.4	m
11	균형	0.1	mm	0.4	m	66	균형	0.1	mm	0.4	m	121	균형	0.1	mm	0.4	m
12	균형	0.1	mm	0.6	m	67	균형	0.1	mm	0.3	m	122	균형	0.1	mm	0.4	m
13	균형	0.1	mm	0.6	m	68	균형	0.1	mm	0.3	m	123	균형	0.1	mm	0.4	m
14	균형	0.1	mm	0.6	m	69	균형	0.1	mm	0.4	m	124	균형	0.1	mm	0.3	m
15	균형	0.1	mm	0.4	m	70	균형	0.1	mm	0.4	m	125	균형	0.1	mm	0.4	m
16	균형	0.1	mm	0.6	m	71	균형	0.1	mm	0.3	m	126	균형	0.1	mm	0.4	m
17	균형	0.1	mm	0.6	m	72	균형	0.1	mm	0.6	m	127	균형	0.1	mm	0.3	m
18	균형	0.1	mm	0.2	m	73	균형	0.1	mm	0.3	m	128	균형	0.1	mm	0.4	m
19	균형	0.1	mm	0.4	m	74	균형	0.1	mm	0.2	m	129	균형	0.1	mm	0.4	m
20	균형	0.1	mm	0.6	m	75	균형	0.1	mm	0.3	m	130	균형	0.2	mm	0.6	m
21	균형	0.1	mm	0.6	m	76	균형	0.1	mm	0.1	m	131	균형	0.2	mm	0.3	m
22	균형	0.1	mm	0.6	m	77	균형	0.1	mm	0.6	m	132	균형	0.1	mm	0.3	m
23	균형	0.1	mm	0.4	m	78	균형	0.1	mm	0.4	m	133	균형	0.1	mm	0.3	m
24	균형	0.1	mm	0.4	m	79	균형	0.1	mm	0.4	m	134	균형	0.1	mm	0.3	m
25	균형	0.1	mm	0.3	m	80	균형	0.1	mm	0.4	m	135	균형	0.1	mm	0.3	m
26	균형	0.1	mm	0.6	m	81	균형	0.1	mm	0.6	m	136	균형	0.1	mm	0.3	m
27	균형	0.1	mm	0.6	m	82	균형	0.1	mm	0.6	m	137	균형	0.1	mm	0.3	m
28	균형	0.1	mm	0.2	m	83	균형	0.1	mm	0.4	m	138	균형	0.1	mm	0.3	m
29	균형	0.1	mm	0.2	m	84	균형	0.1	mm	0.4	m	139	균형	0.1	mm	0.4	m
30	균형	0.1	mm	0.6	m	85	균형	0.1	mm	0.3	m	140	균형	0.1	mm	0.6	m
31	균형	0.1	mm	0.6	m	86	균형	0.1	mm	0.6	m	141	균형	0.1	mm	0.6	m
32	균형	0.1	mm	0.2	m	87	균형	0.1	mm	0.6	m	142	균형	0.1	mm	0.6	m
33	균형	0.1	mm	0.4	m	88	균형	0.1	mm	0.4	m	143	균형	0.2	mm	0.4	m
34	균형	0.1	mm	0.4	m	89	균형	0.1	mm	0.4	m	144	균형	0.3	mm	0.9	m
35	균형	0.1	mm	0.4	m	90	균형	0.1	mm	0.4	m	145					
36	균형	0.1	mm	0.6	m	91	균형	0.1	mm	0.4	m	146					
37	균형	0.1	mm	0.6	m	92	균형	0.1	mm	0.3	m	147					
38	균형	0.1	mm	0.6	m	93	균형	0.1	mm	0.6	m	148					
39	균형	0.1	mm	0.4	m	94	균형	0.1	mm	0.4	m	149					
40	균형	0.1	mm	0.4	m	95	균형	0.1	mm	0.2	m	150					
41	균형	0.1	mm	0.6	m	96	균형	0.1	mm	0.3	m	151					
42	균형	0.1	mm	0.6	m	97	균형	0.1	mm	0.6	m	152					
43	균형	0.1	mm	0.6	m	98	균형	0.1	mm	0.6	m	153					
44	균형	0.1	mm	0.4	m	99	균형	0.1	mm	0.6	m	154					
45	균형	0.1	mm	0.4	m	100	균형	0.1	mm	0.4	m	155					
46	균형	0.1	mm	0.6	m	101	균형	0.1	mm	0.4	m	156					
47	균형	0.1	mm	0.4	m	102	균형	0.1	mm	0.6	m	157					
48	균형	0.1	mm	0.4	m	103	균형	0.1	mm	0.3	m	158					
49	균형	0.1	mm	0.3	m	104	균형	0.1	mm	0.3	m	159					
50	균형	0.1	mm	0.3	m	105	균형	0.1	mm	0.4	m	160					
51	균형	0.1	mm	0.3	m	106	균형	0.1	mm	0.3	m	161					
52	균형	0.1	mm	0.6	m	107	균형	0.1	mm	0.6	m	162					
53	균형	0.1	mm	0.6	m	108	균형	0.1	mm	0.3	m	163					
54	균형	0.1	mm	0.4	m	109	균형	0.1	mm	0.2	m	164					
55	균형	0.1	mm	0.4	m	110	균형	0.1	mm	0.3	m	165					

시	행	사	공	역	영	공	역	사	구		영					
									관	역						
KORAIL KOREA RAILROAD	한국철도공사	2017년도 호남고속선 오송-광주승정간 콘크리트케고 점검용역	(주)한국조물인전연구원 (주)한국도로인전연구원 (재)한국건설철도인연구원	이	복	영	간을강 길경기 윤석기	구	관	영						
											관	역				
													관	역		
															관	역
02220 (0.3mm이하 : 흑색)	관목도상분리															
04220 (0.3mm초과 0.5mm이하 : 청색)	망상															
06220 (0.5mm초과 1.0mm이하 : 적색)	바리,바락,파손															
14220 (1.0mm이상 : 분홍색)	변태															
	시공이음분리,충분리															