


호남고속선 영곡터널 - 284(25.845~25.857km, S284)

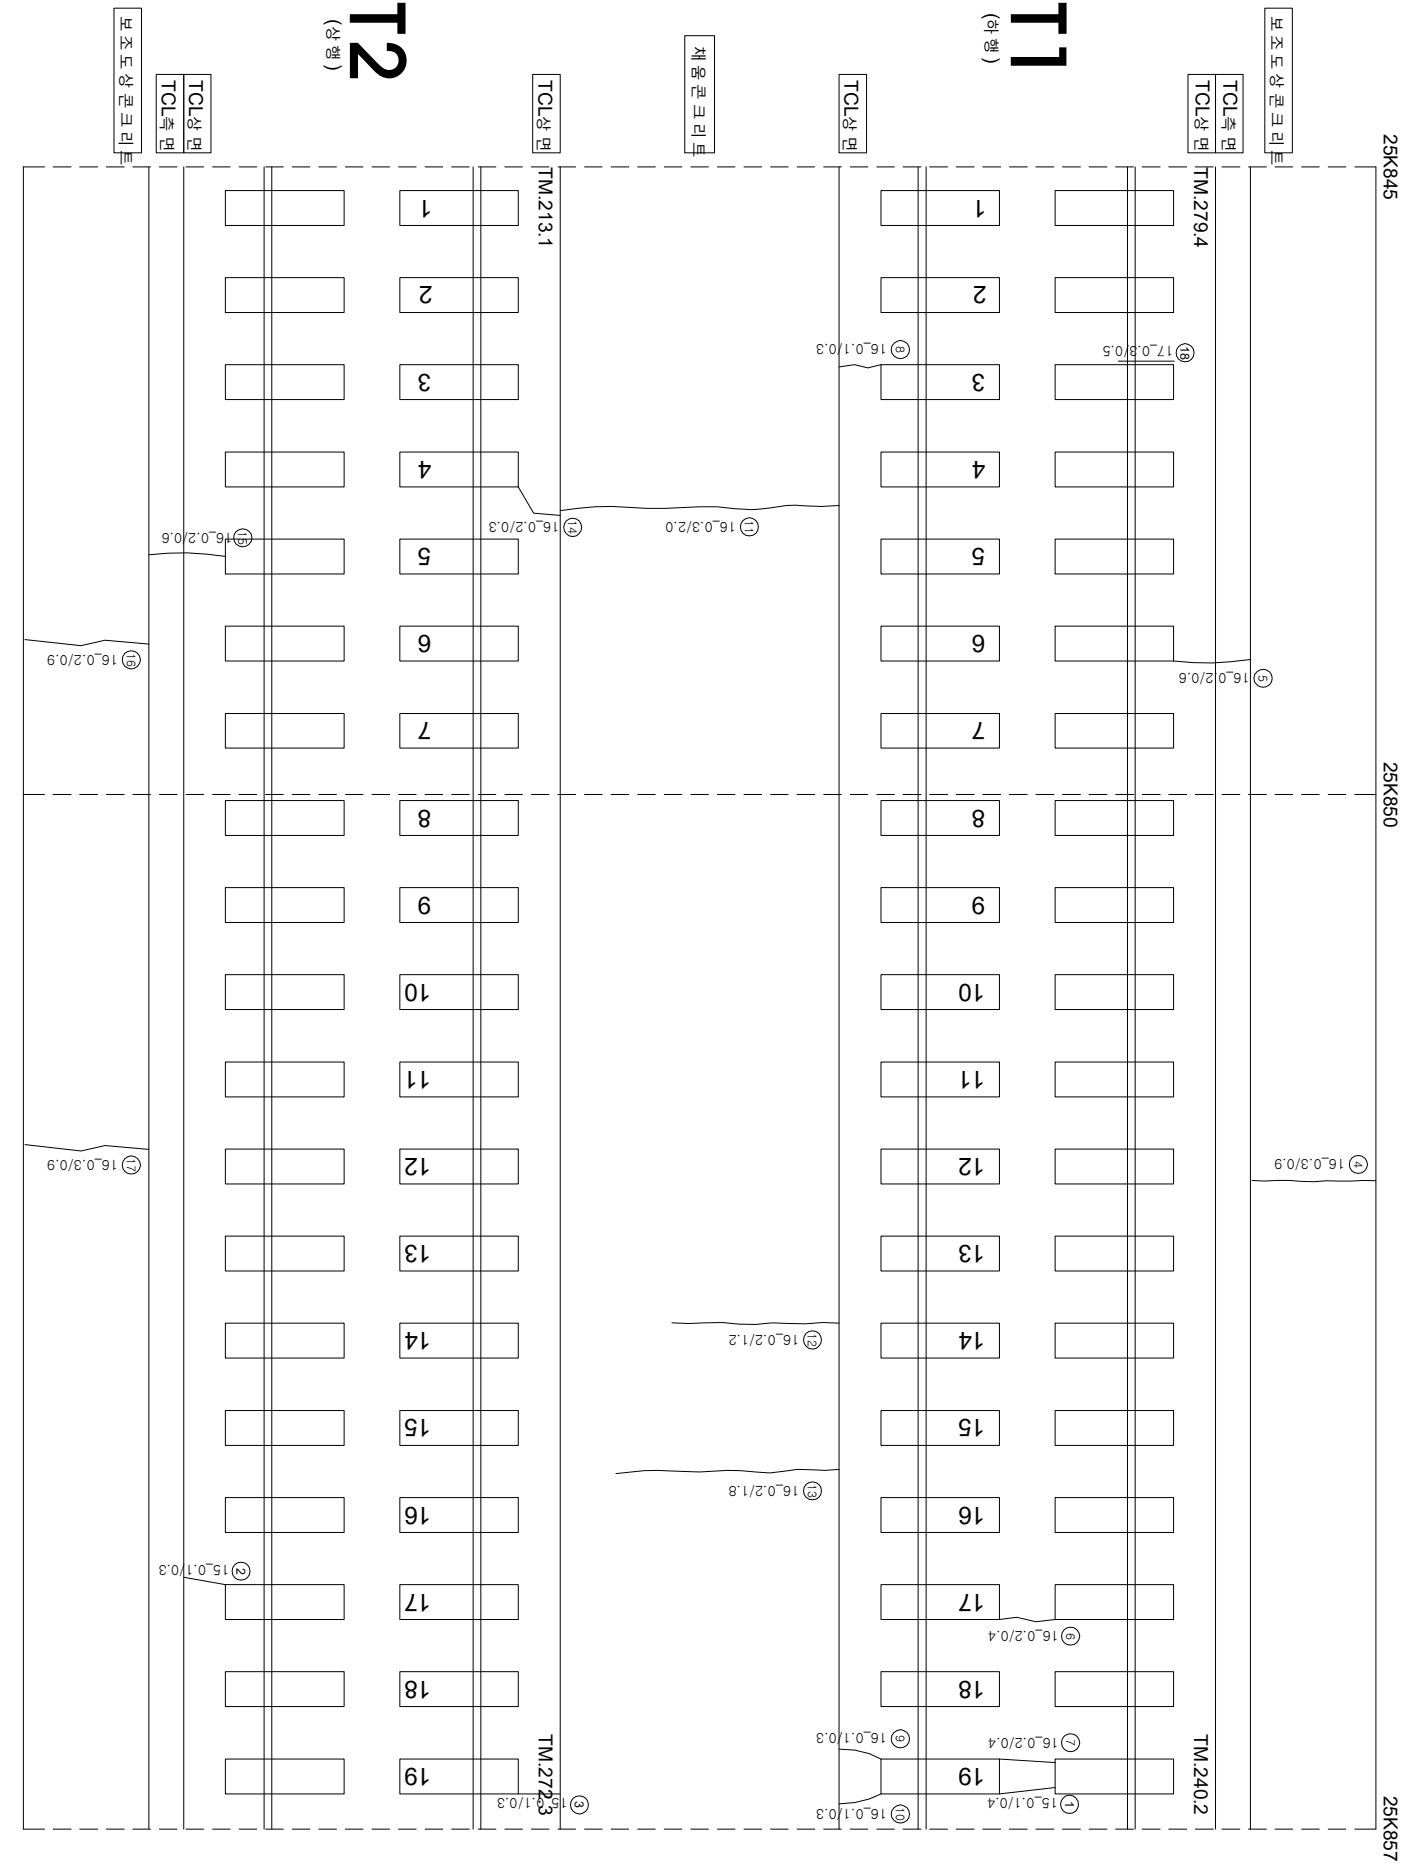

연번	순상	폭	연장	비고	연번	순상	폭	연장	비고
1	군열 0.1 mm	0.3 m			56				
2	군열 0.1 mm	0.3 m			57				
3	군열 0.1 mm	0.3 m			58				
4	군열 0.3 mm	0.9 m			59				
5	군열 0.2 mm	0.6 m			60				
6	군열 0.2 mm	0.4 m			61				
7	군열 0.2 mm	0.4 m			62				
8	군열 0.1 mm	0.3 m			63				
9	군열 0.1 mm	0.3 m			64				
10	군열 0.1 mm	0.3 m			65				
11	군열 0.3 mm	2.0 m			66				
12	군열 0.2 mm	1.2 m			67				
13	군열 0.2 mm	1.8 m			68				
14	군열 0.2 mm	0.3 m			69				
15	군열 0.2 mm	0.6 m			70				
16	군열 0.2 mm	0.9 m			71				
17	군열 0.3 mm	0.9 m			72				
18	군열 0.3 mm	0.5 m	신구		73				
19					74				
20					75				
21					76				
55					110				