


호남고속선 영곡터널_297(26.007~26.020km, S297)

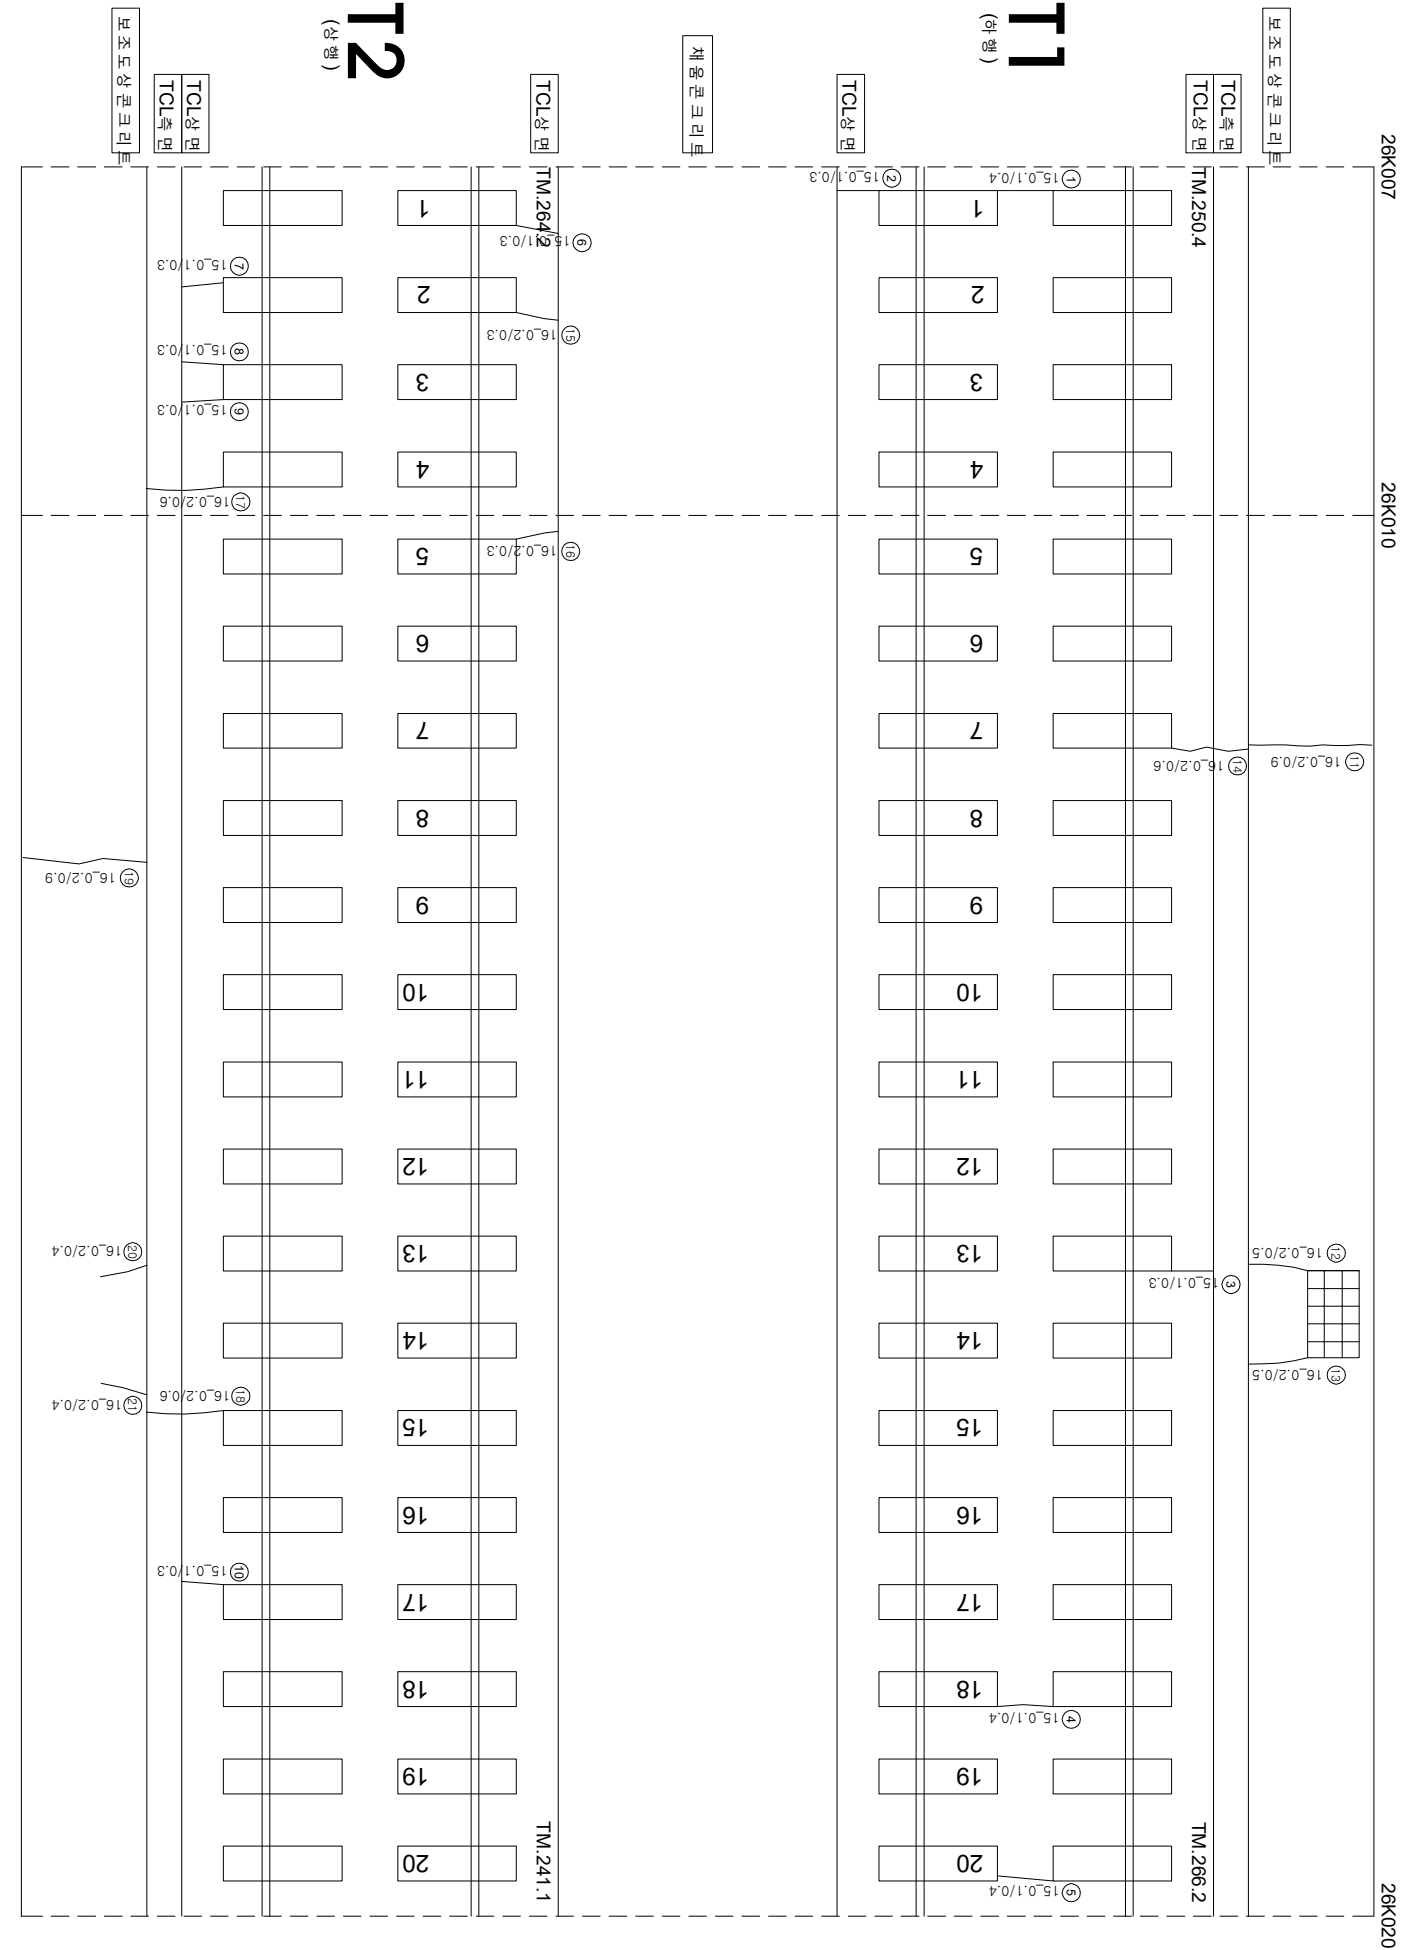

연번	순상	폭	연장	비고	연번	순상	폭	연장	비고
1	군열	0.1	0.4	m	56				
2	군열	0.1	0.3	m	57				
3	군열	0.1	0.3	m	58				
4	군열	0.1	0.4	m	59				
5	군열	0.1	0.4	m	60				
6	군열	0.1	0.3	m	61				
7	군열	0.1	0.3	m	62				
8	군열	0.1	0.3	m	63				
9	군열	0.1	0.3	m	64				
10	군열	0.1	0.3	m	65				
11	군열	0.2	0.9	m	66				
12	군열	0.2	0.5	m	67				
13	군열	0.2	0.5	m	68				
14	군열	0.2	0.6	m	69				
15	군열	0.2	0.3	m	70				
16	군열	0.2	0.3	m	71				
17	군열	0.2	0.6	m	72				
18	군열	0.2	0.6	m	73				
19	군열	0.2	0.9	m	74				
20	군열	0.2	0.4	m	75				
21	군열	0.2	0.4	m	76				
22					77				
23					78				
24					79				
55					110				