


호남고속선 영곡터널 - 298(26.020~26.032km, S298)

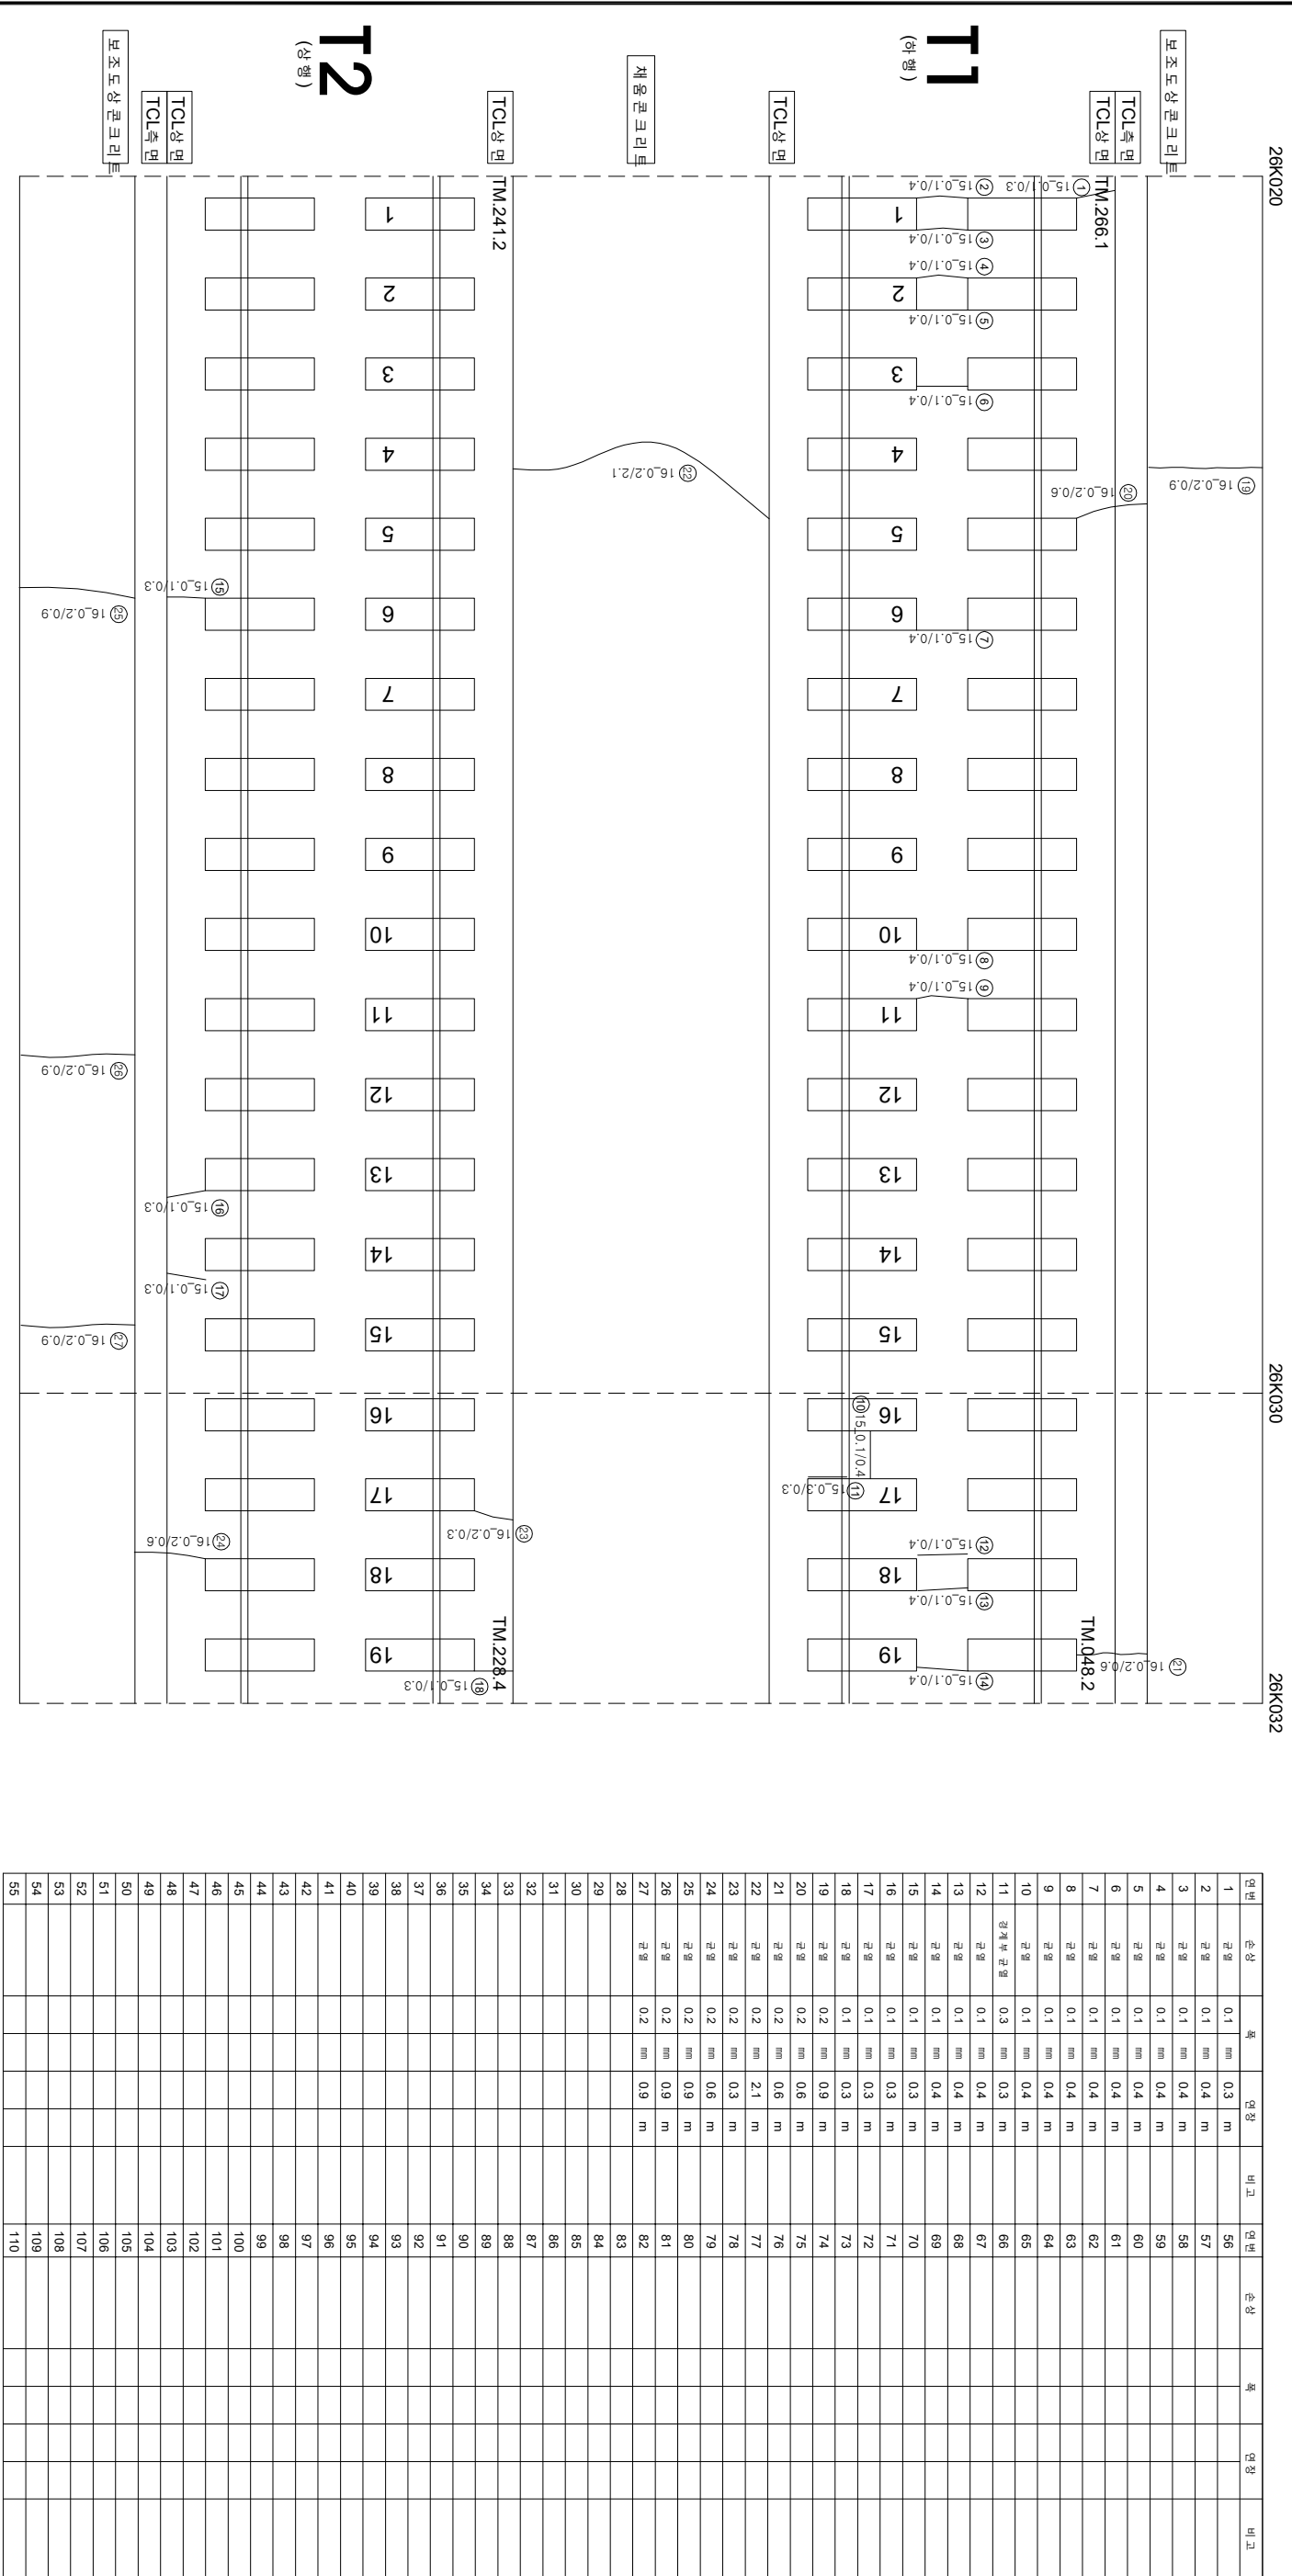

시	행 사	영 역	영 역	영 역	사	인 지		단
						과 업	이 지	
KORAIL KOREA RAILROAD	한국철도공사	2017년도 호남고속선 오송-광주승정간 콘크리트케도 점검공역	(국) 한국구조물안전연구원 (주) 한국도로안전연구원 (재) 한국건설품질연구원	이 박 영	강 완 강 김 경 기 윤 석 기	영역		
						0220 (0.3m이하 : 흑색)	점목도상본리	재료본리
						0420 (0.3m초과 0.5m이하 : 황색)	양상	철타노출
						0620 (0.5m초과 1.0m이하 : 적색)	바닥,벽면,파손	부수,슬럼부
						1020 (1.0m이상 : 분홍색)	백태	시공이음본리,종본리