


호남고속선 영곡터널 312(26.195~26.207km, S312)

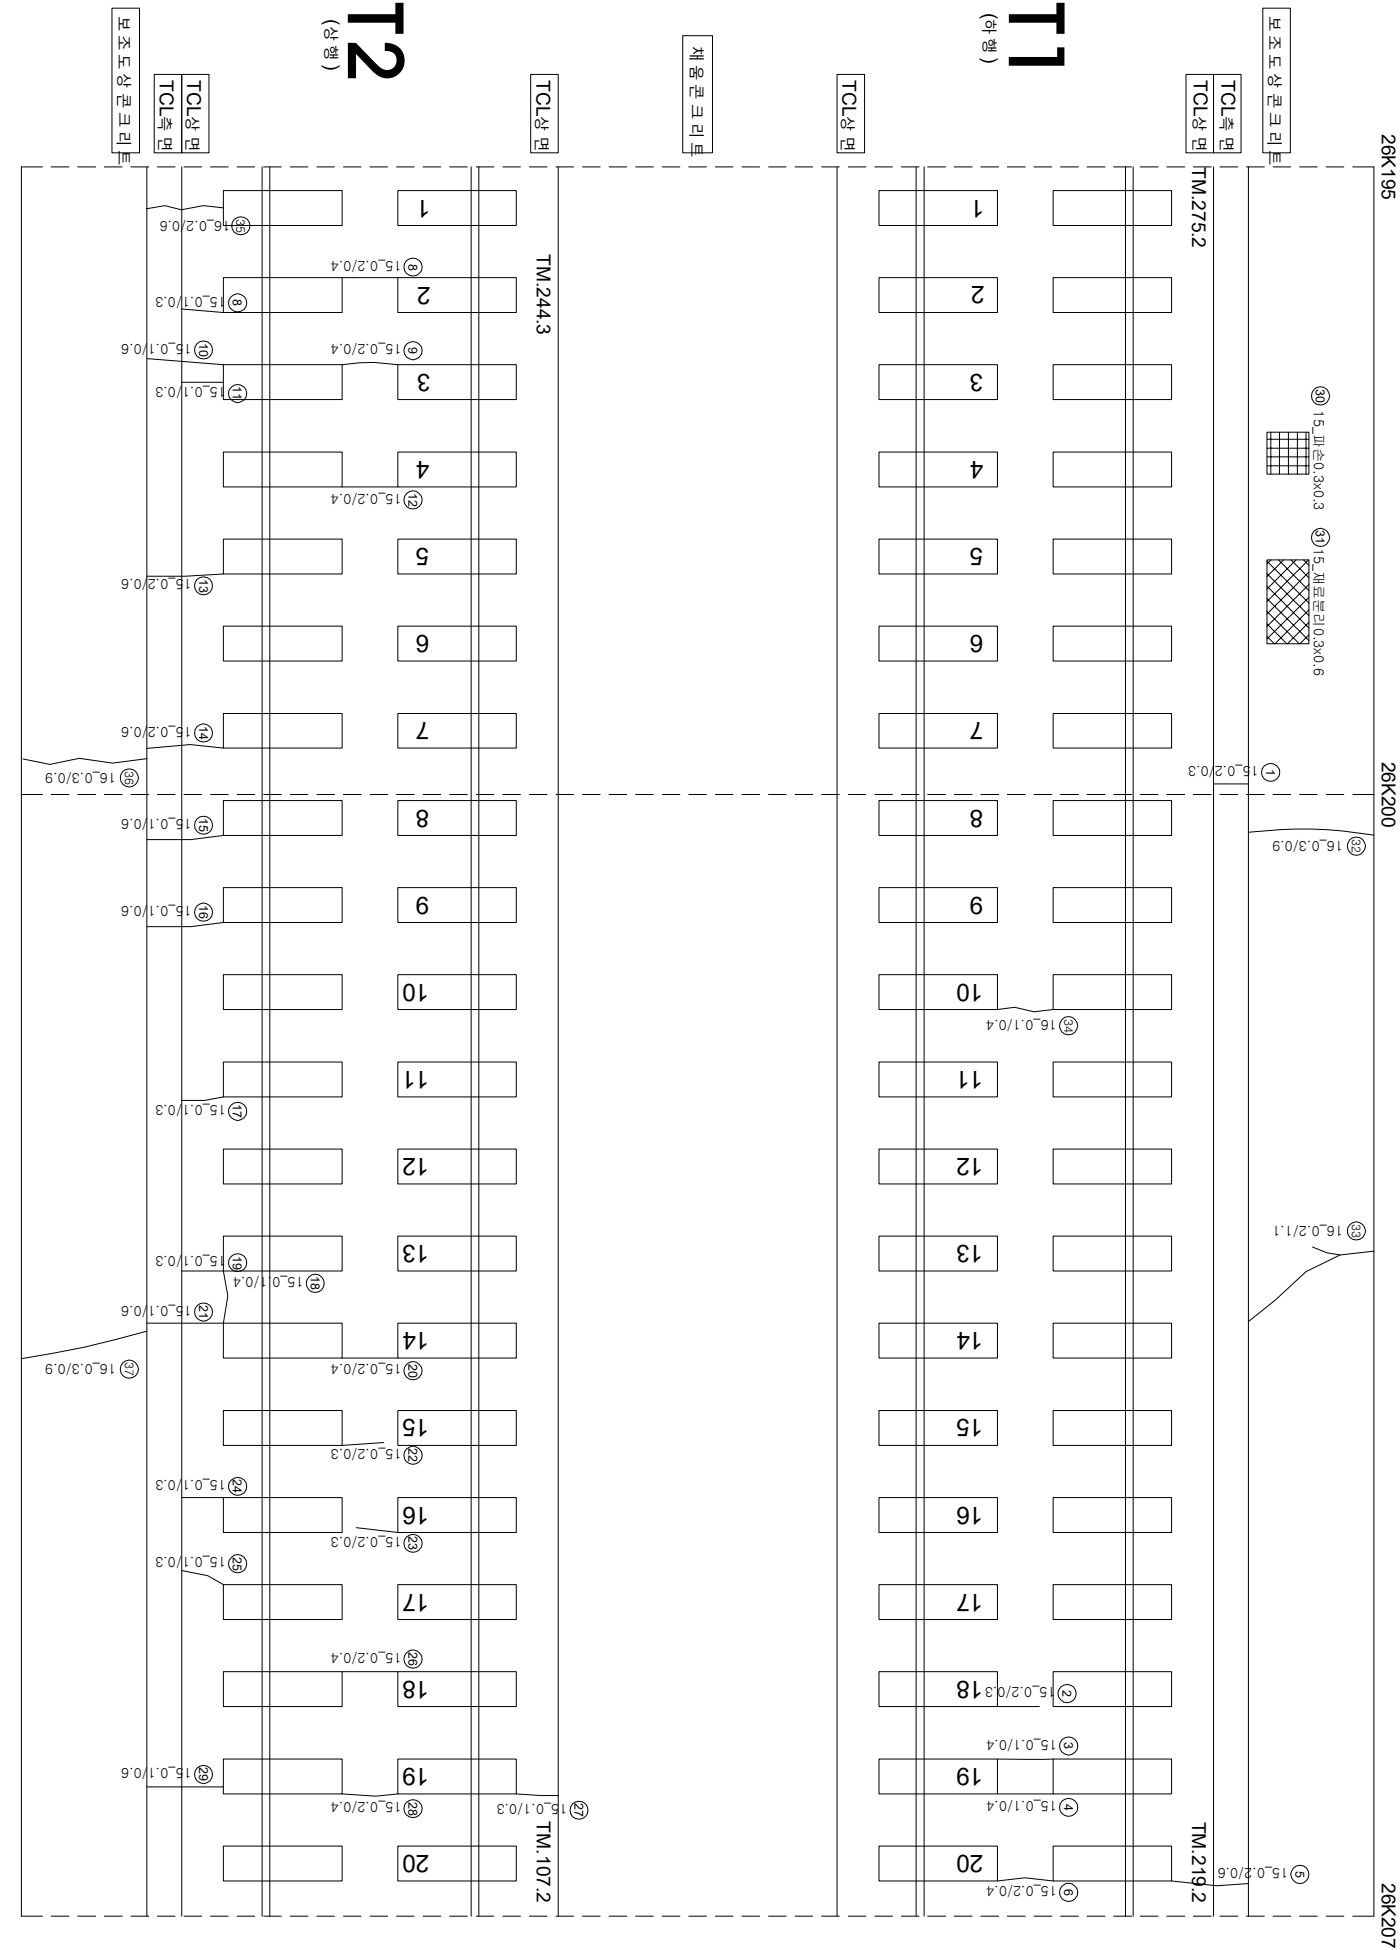

연번	순상	폭	연장	비고	연번	순상	폭	연장	비고
1	군열 0.2	mm	0.3 m		57				
2	군열 0.2	mm	0.3 m		58				
3	군열 0.1	mm	0.4 m		59				
4	군열 0.2	mm	0.6 m		60				
5	군열 0.2	mm	0.4 m		61				
6	군열 0.2	mm	0.4 m		62				
7	군열 0.1	mm	0.3 m		63				
8	군열 0.2	mm	0.4 m		64				
9	군열 0.1	mm	0.6 m		65				
10	군열 0.2	mm	0.3 m		66				
11	군열 0.2	mm	0.4 m		67				
12	군열 0.2	mm	0.6 m		68				
13	군열 0.2	mm	0.6 m		69				
14	군열 0.1	mm	0.6 m		70				
15	군열 0.1	mm	0.6 m		71				
16	군열 0.1	mm	0.6 m		72				
17	군열 0.1	mm	0.3 m		73				
18	군열 0.1	mm	0.4 m		74				
19	군열 0.1	mm	0.3 m		75				
20	군열 0.2	mm	0.4 m		76				
21	군열 0.1	mm	0.6 m		77				
22	군열 0.2	mm	0.3 m		78				
23	군열 0.2	mm	0.3 m		79				
24	군열 0.1	mm	0.3 m		80				
25	군열 0.1	mm	0.3 m		81				
26	군열 0.2	mm	0.4 m		82				
27	군열 0.1	mm	0.3 m		83				
28	군열 0.2	mm	0.4 m		84				
29	군열 0.1	mm	0.6 m		85				
30	파산	0.3 m	0.3 m	0.09	86				
31	계로분리	0.3 m	0.6 m	0.18	87				
32	군열 0.3	mm	0.9 m		88				
33	군열 0.2	mm	1.1 m		89				
34	군열 0.1	mm	0.4 m		90				
35	군열 0.2	mm	0.6 m		91				
36	군열 0.3	mm	0.9 m		92				
37	군열 0.3	mm	0.9 m		93				
38					94				
39					95				
40					96				
41					97				
42					98				
43					99				
44					100				
45					101				
46					102				
47					103				
48					104				
49					105				
50					106				
51					107				
52					108				
53					109				
54					110				
55									