


호남고속선 영곡터널_317(26.257~26.270km, S317)

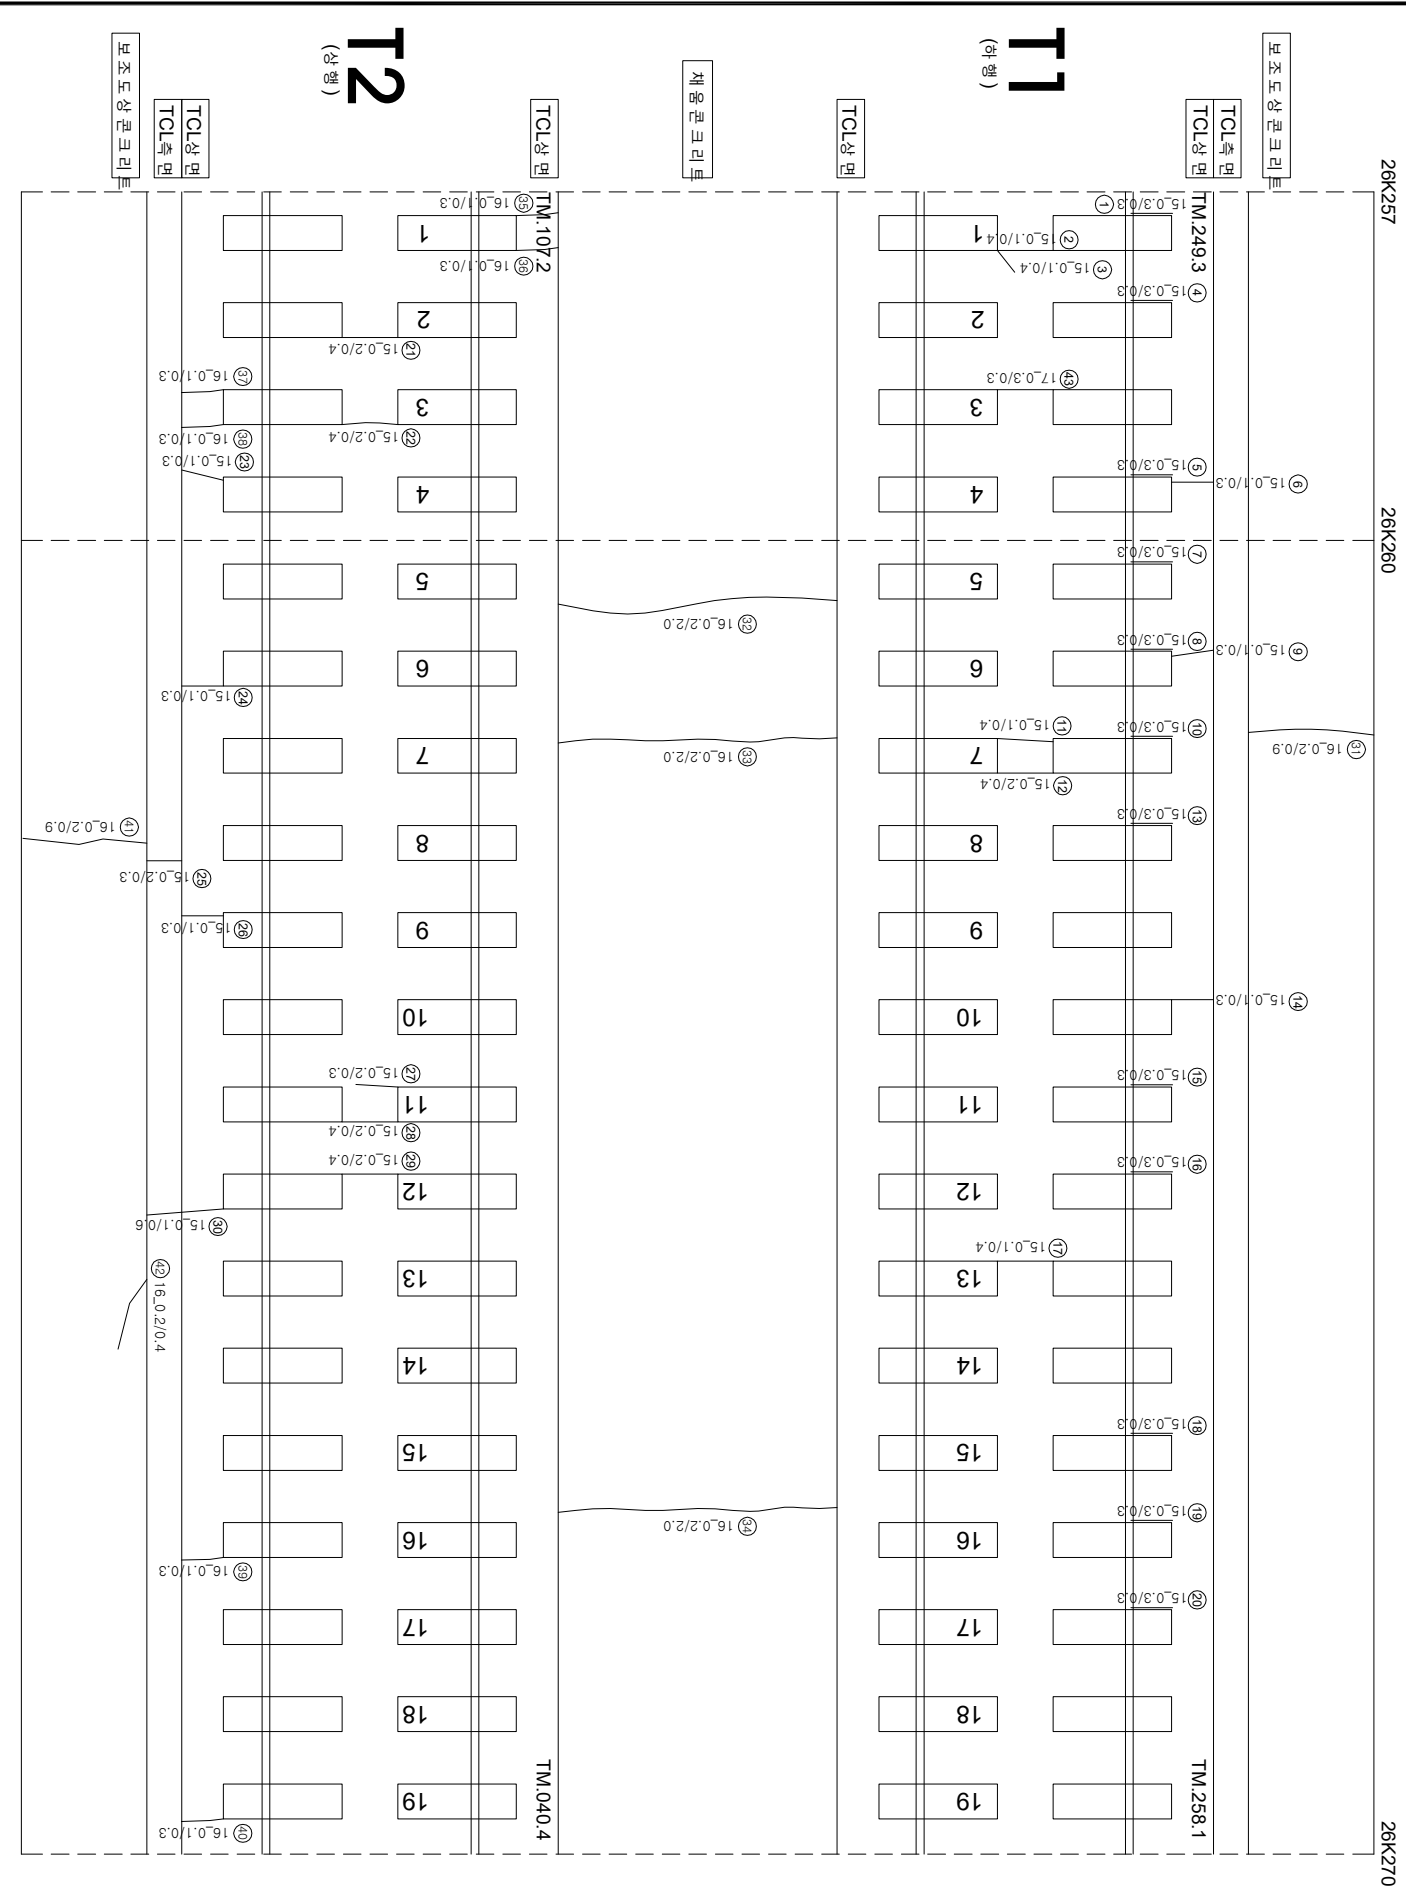

연번	순상	폭	연장	비고	연번	순상	폭	연장	비고
1	강계부 군월	0.1	mm	0.3 m		56			
2	군월	0.1	mm	0.4 m		57			
3	군월	0.1	mm	0.4 m		58			
4	강계부 군월	0.3	mm	0.3 m		59			
5	강계부 군월	0.3	mm	0.3 m		60			
6	군월	0.1	mm	0.3 m		61			
7	강계부 군월	0.3	mm	0.3 m		62			
8	강계부 군월	0.3	mm	0.3 m		63			
9	군월	0.1	mm	0.3 m		64			
10	강계부 군월	0.3	mm	0.3 m		65			
11	군월	0.1	mm	0.4 m		66			
12	군월	0.2	mm	0.4 m		67			
13	강계부 군월	0.3	mm	0.3 m		68			
14	군월	0.1	mm	0.3 m		69			
15	강계부 군월	0.3	mm	0.3 m		70			
16	강계부 군월	0.3	mm	0.3 m		71			
17	군월	0.1	mm	0.4 m		72			
18	강계부 군월	0.3	mm	0.3 m		73			
19	강계부 군월	0.3	mm	0.3 m		74			
20	강계부 군월	0.3	mm	0.3 m		75			
21	군월	0.2	mm	0.4 m		76			
22	군월	0.2	mm	0.4 m		77			
23	군월	0.1	mm	0.3 m		78			
24	군월	0.1	mm	0.3 m		79			
25	군월	0.2	mm	0.3 m		80			
26	군월	0.1	mm	0.3 m		81			
27	군월	0.2	mm	0.3 m		82			
28	군월	0.2	mm	0.4 m		83			
29	군월	0.2	mm	0.4 m		84			
30	군월	0.1	mm	0.6 m		85			
31	군월	0.2	mm	0.9 m		86			
32	군월	0.2	mm	2.0 m		87			
33	군월	0.2	mm	2.0 m		88			
34	군월	0.2	mm	2.0 m		89			
35	군월	0.1	mm	0.3 m		90			
36	군월	0.1	mm	0.3 m		91			
37	군월	0.1	mm	0.3 m		92			
38	군월	0.1	mm	0.3 m		93			
39	군월	0.1	mm	0.3 m		94			
40	군월	0.1	mm	0.3 m		95			
41	군월	0.2	mm	0.9 m		96			
42	군월	0.2	mm	0.4 m		97			
43	군월	0.3	mm	0.3 m	신규	98			
44					99				
45					100				
46					101				
47					102				
48					103				
49					104				
50					105				
51					106				
52					107				
53					108				
54					109				
55					110				