


호남고속선 영곡터널_323(26.333~26.346km, S323)

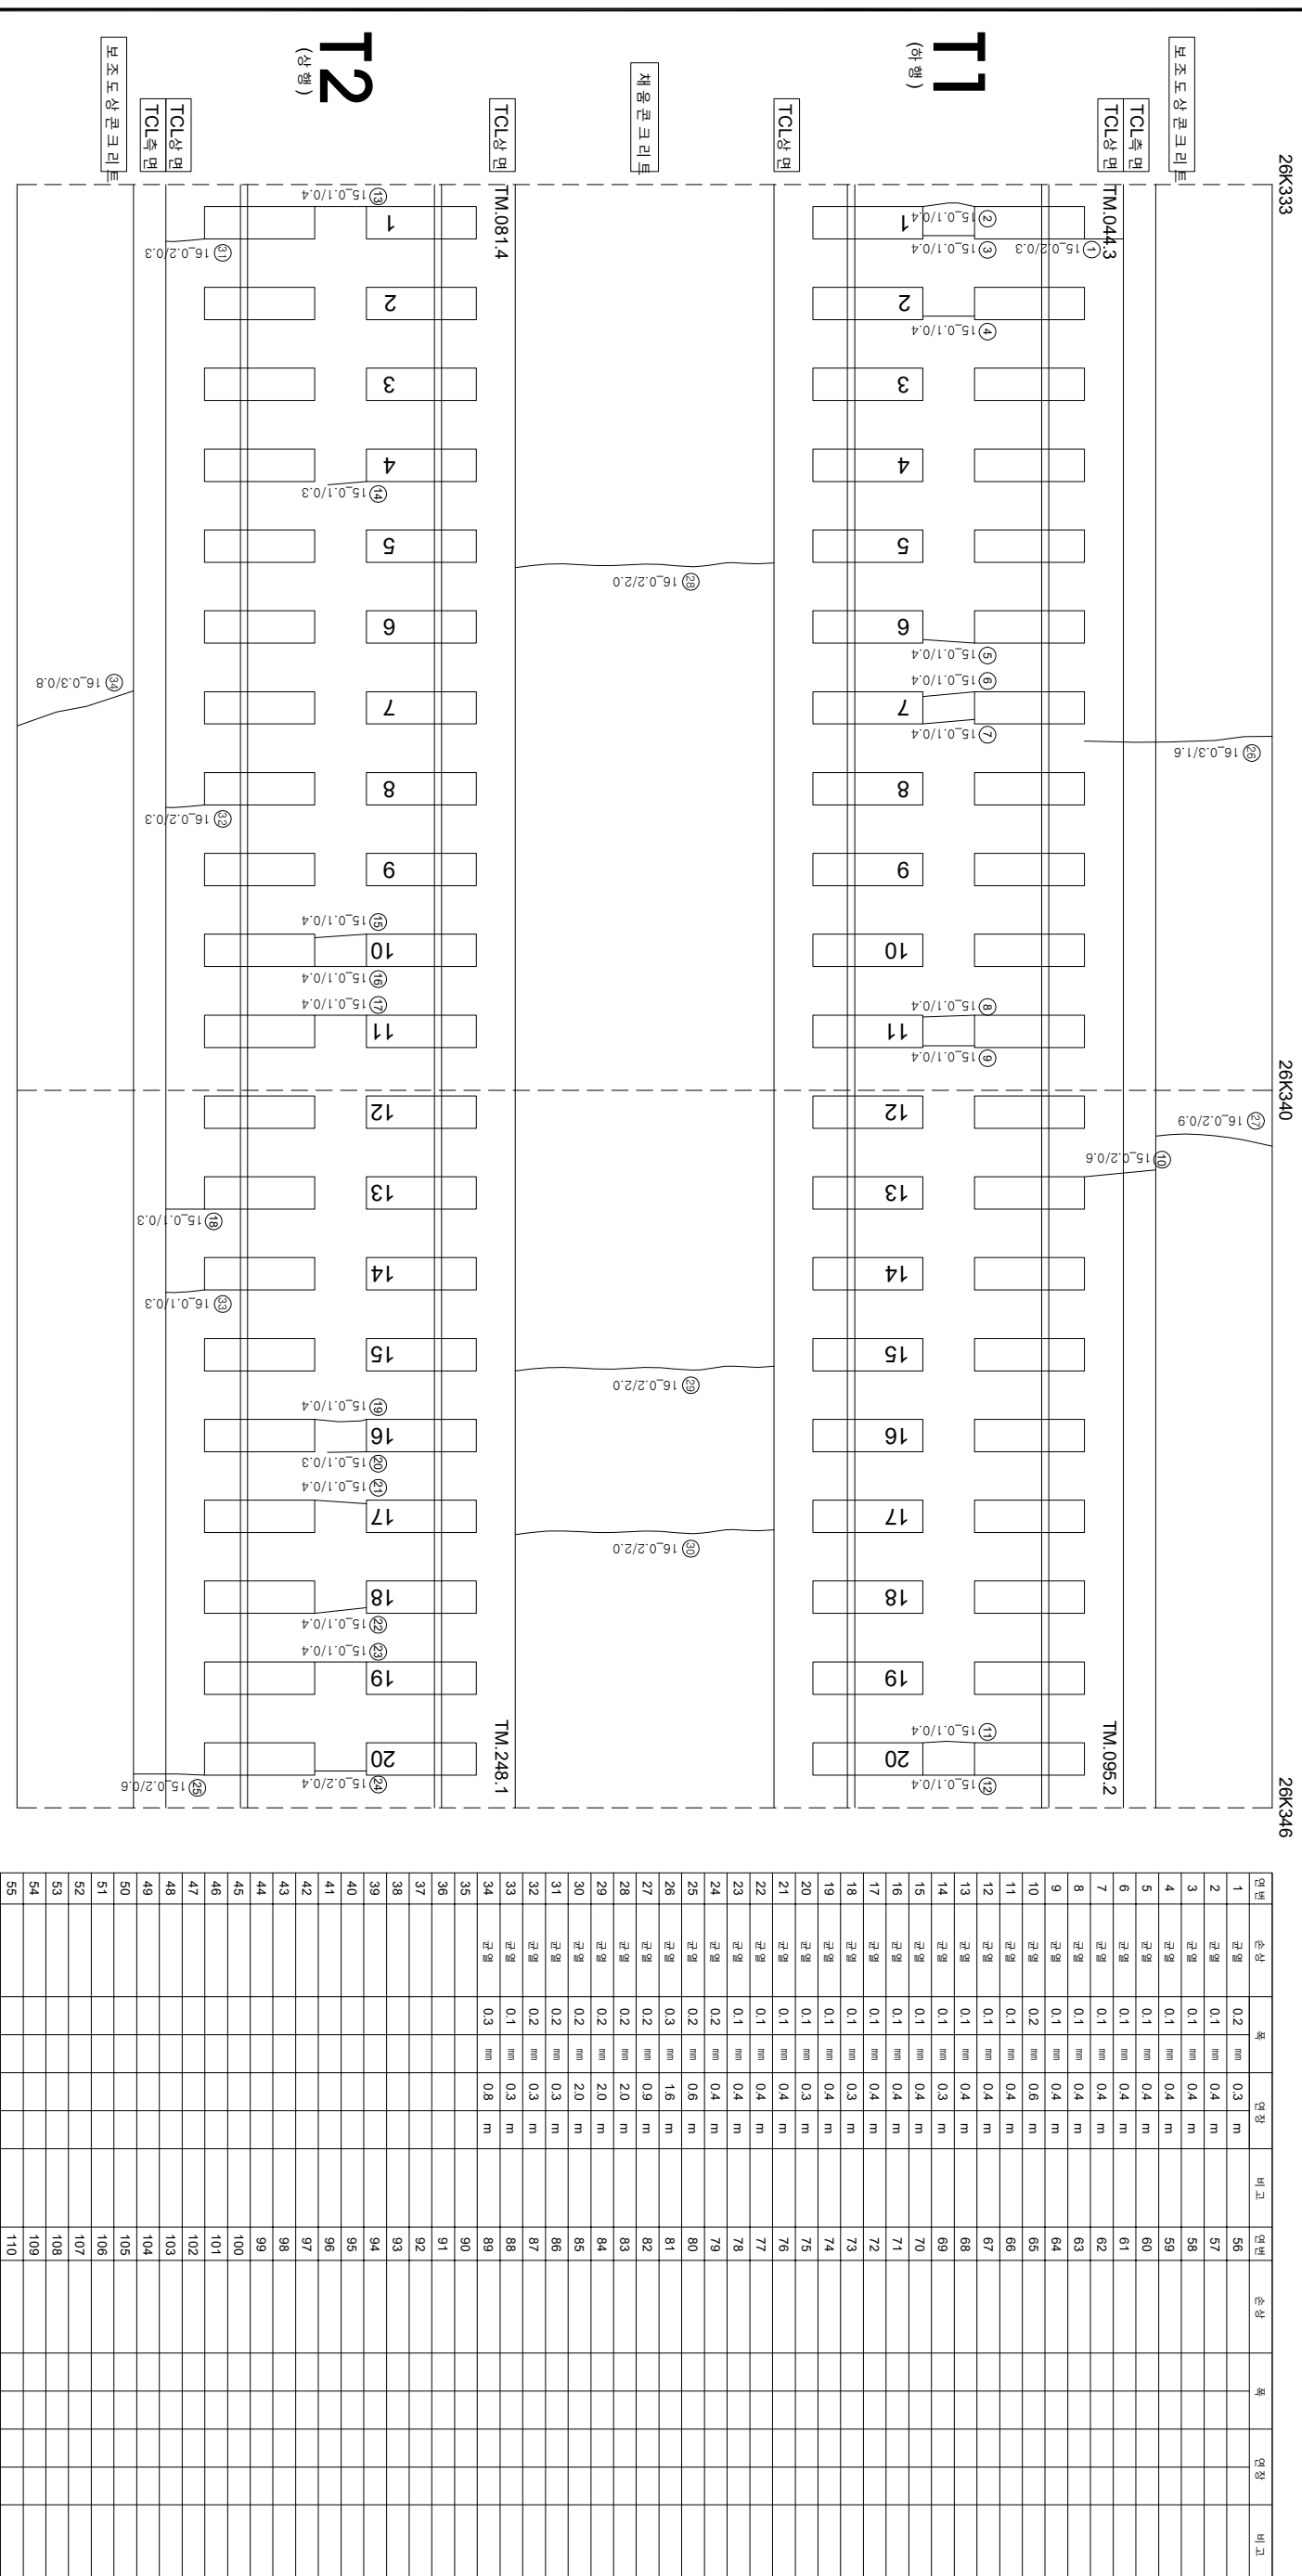

시	행	사	영	여	명	용	역	사	이 복 영		구 간
									코 일	영 지	
											
한국철도공사 KOREA RAILROAD											
2017년도 호남고속선 오송-광주순정간 콘크리트케도 점검용역											
						(주) 한국구조물안전연구원		(주) 한국도로안전연구원		(제) 한국건설품질연구원	
						이 복 영		김은석 강		김은석 기	
						0.2220 (0.30m)(하 : 황색)		0.4620 (0.30m초대 0.50m)(하 : 청색)		0.6820 (0.50m초대 1.00m)(만 : 적색)	
						한미도안블리		양상		누수검문부	
						1.0820 (1.00m)(상 : 분홍색)		변태		시공이음블리(홍블리)	