


호남고속선 영곡터널_325(26.358~26.371km, S325)

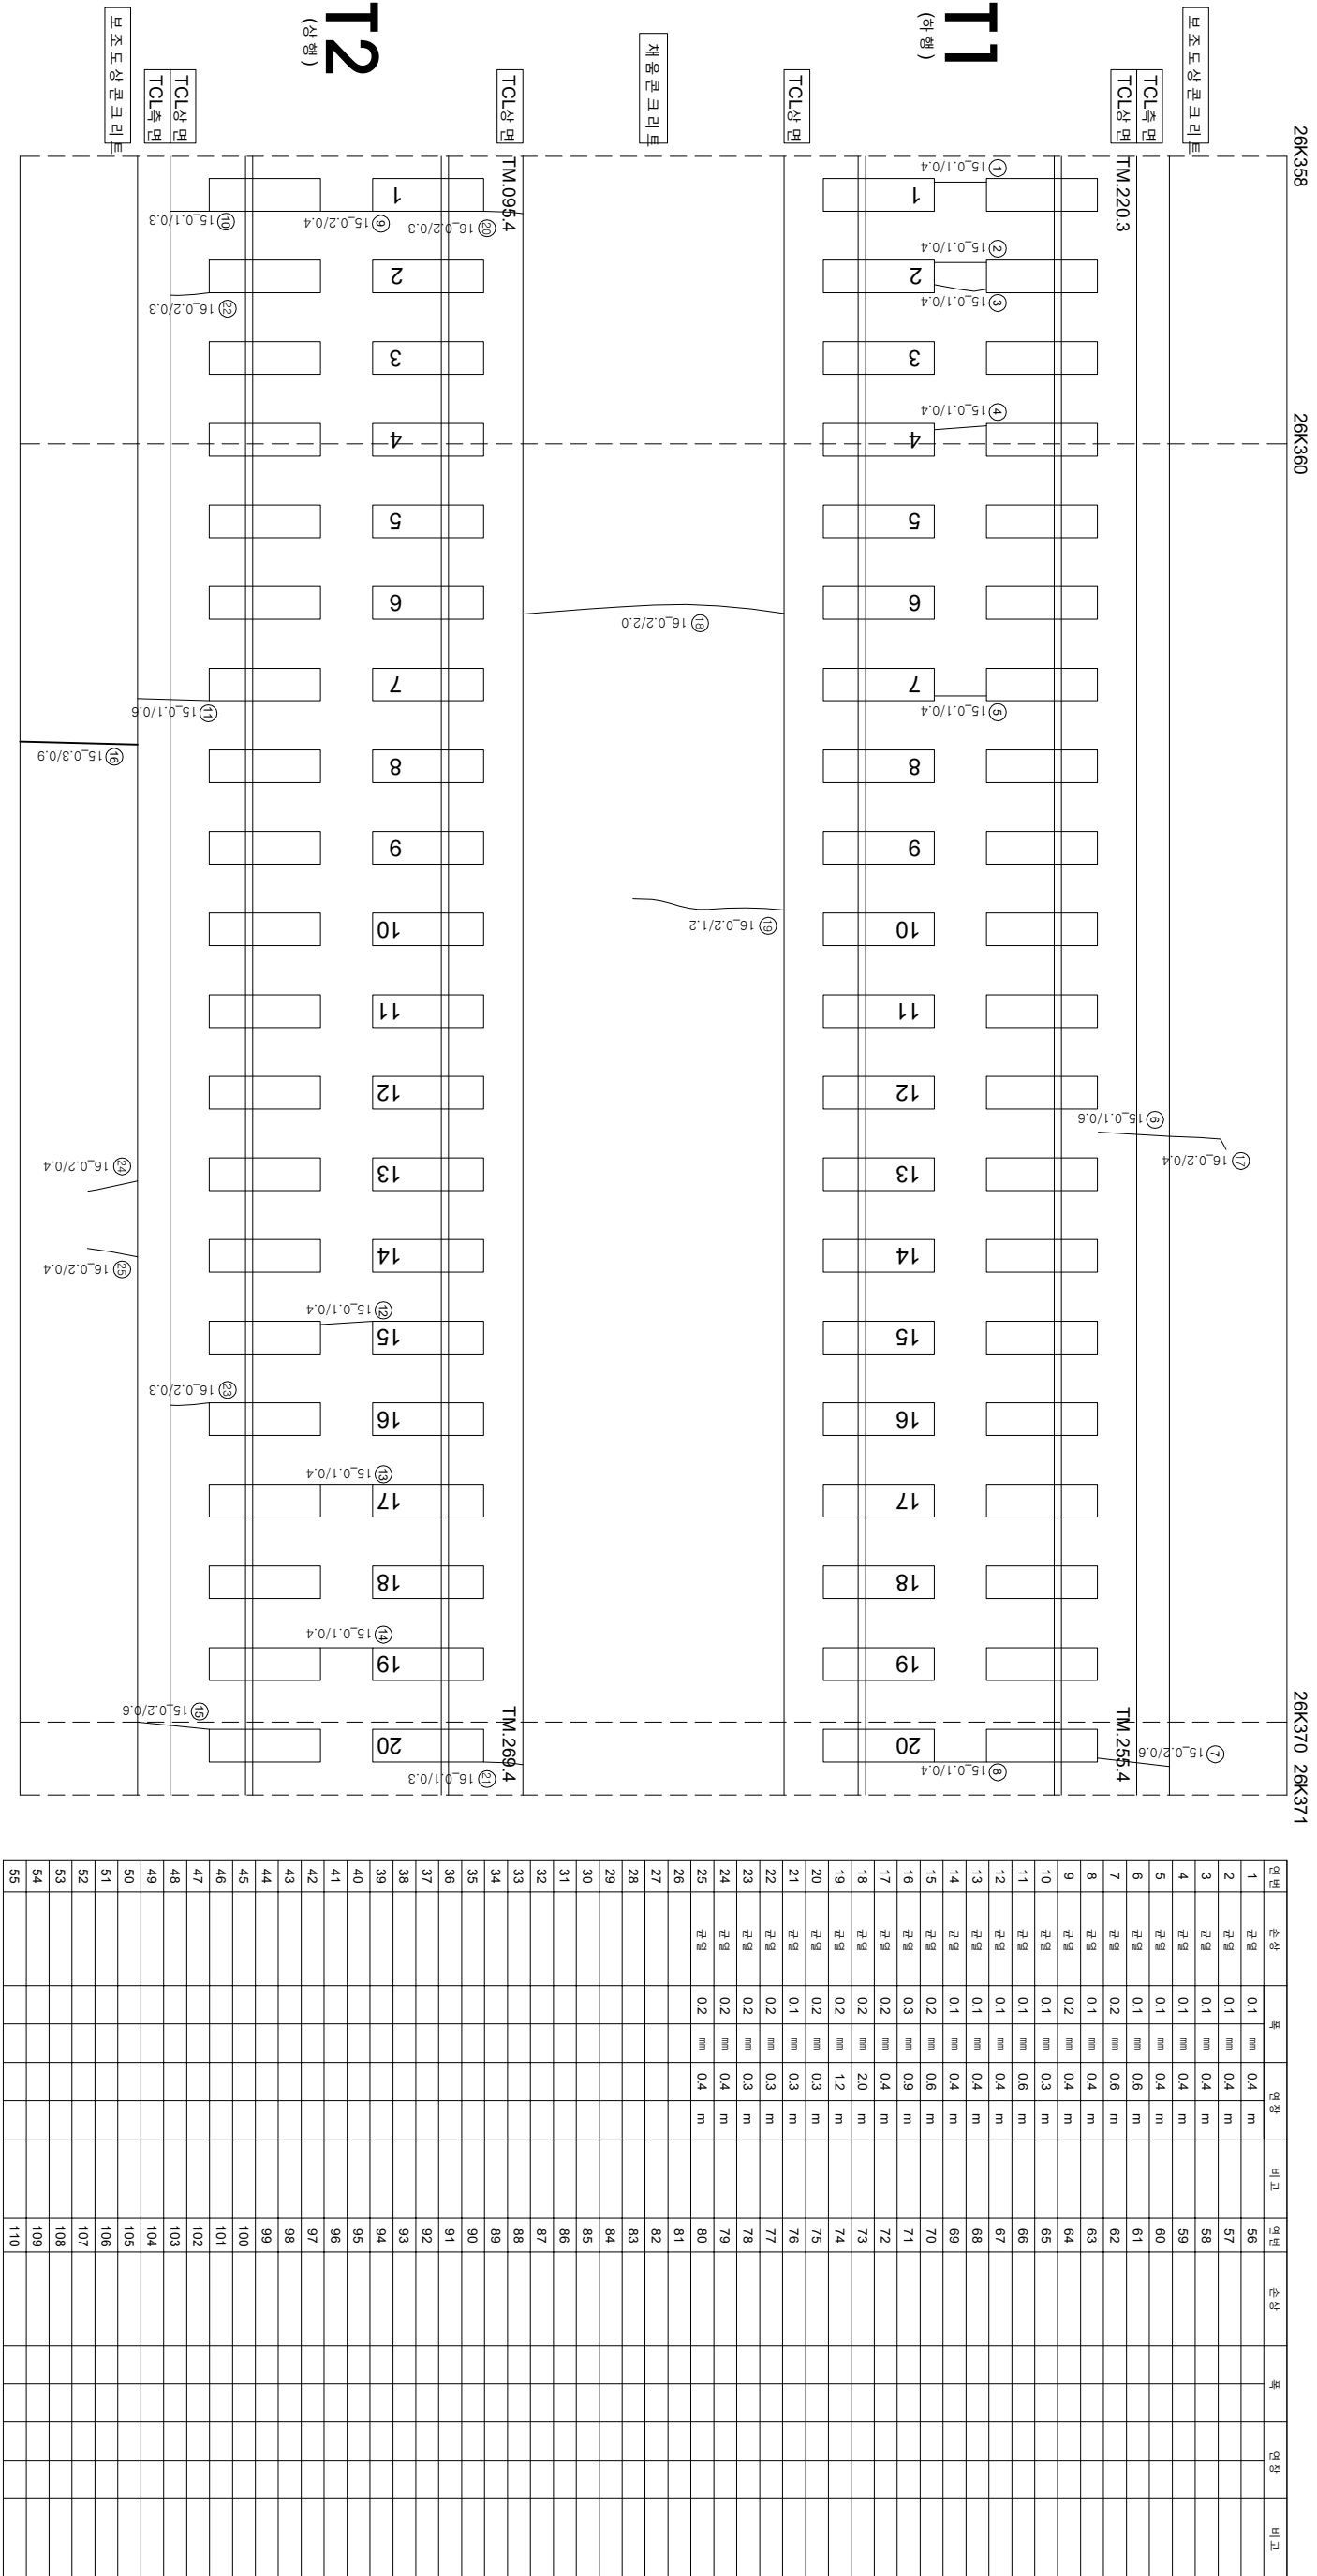

시	행 사	영 역	영 역	공 공 사	관 령 지		구 간			
					개 입 전 지	분 야 별 관 영 지				
KORAIL KOREA RAILROAD 한국철도공사		2017년도 호남고속선 오송-광주승정간 콘크리트케도 점검공역	(주) 한국국조물안전연구원 (주) 한국국토안전연구원 (재) 한국건설품질연구원	이 복 영 김 원 강 김 경 기 문 준 석	영 연		0220 (0.3m이하 : 철석)		한목도상반리	
							0420 (0.3m초과 0.5m이하 : 형석)		망성	
							0620 (0.5m초과 1.0m미만 : 적석)		박리, 박력, 파손	
							1020 (1.0m이상 : 분출석)		백태	
									누수, 슬럼부	
									사금아염반리, 총반리	