


호남고속선 영곡터널_431(27.671~27.683km, S431)

외관조사망도 번호

U6_영곡터널_431(27K671~27K683)

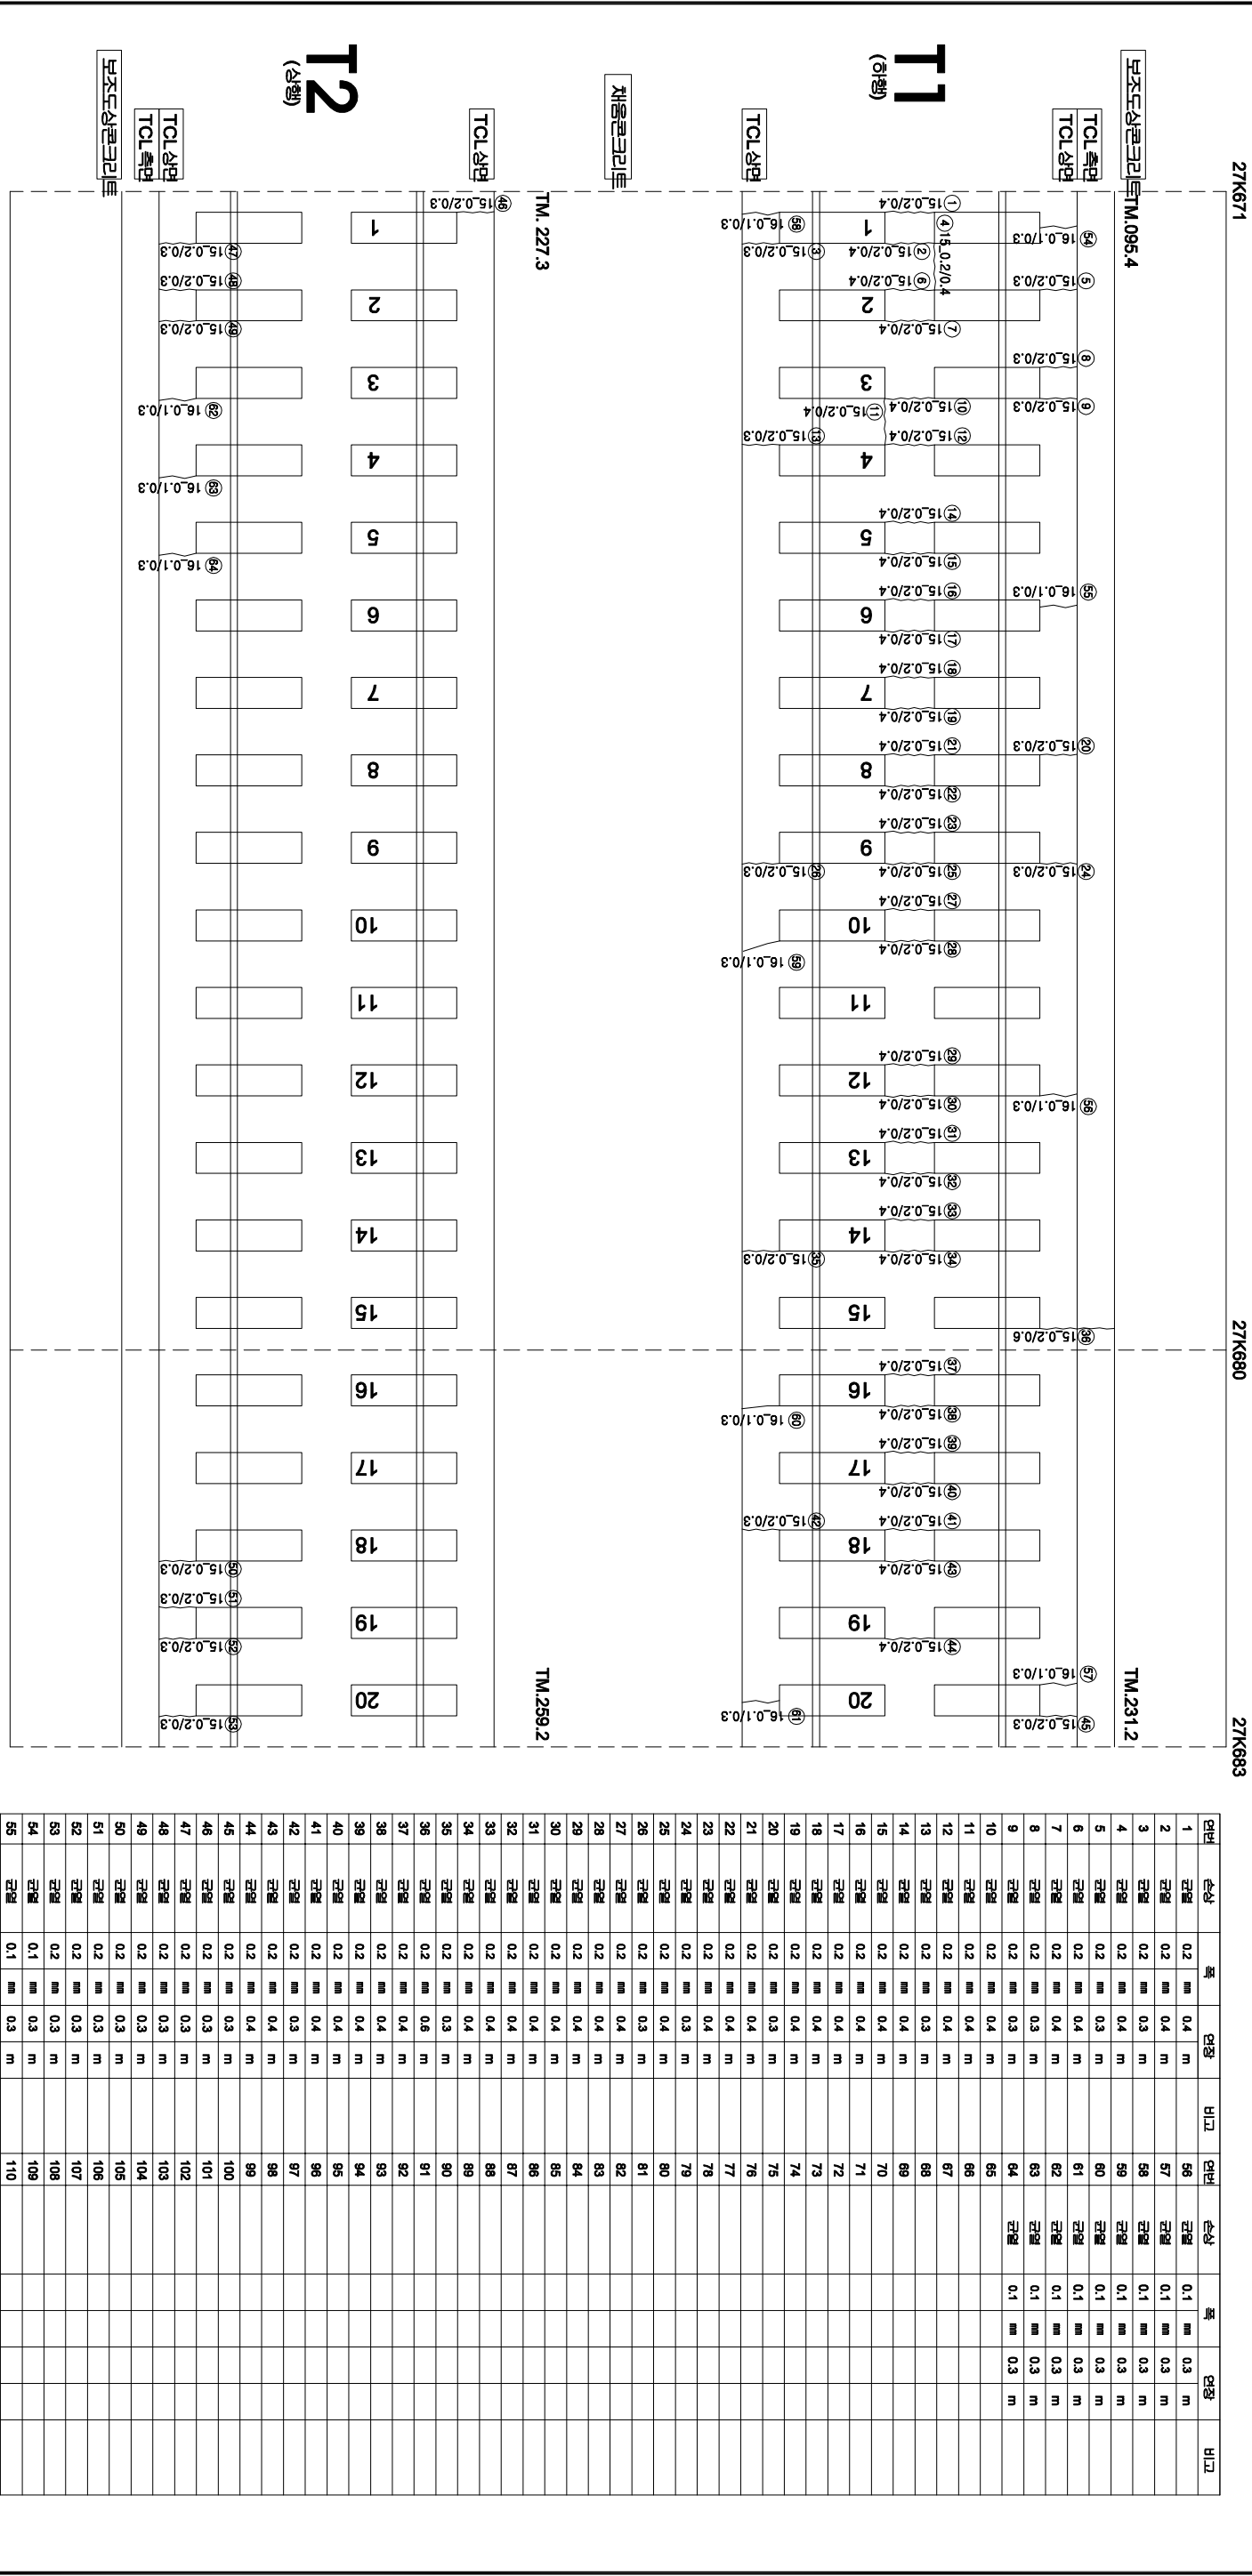

0.220 (0.3mm이하 : 흑색)

0.420 (0.3mm초과 0.5mm이하 : 황색)

0.620 (0.5mm초과 1.0mm미만 : 적색)

1.020 (1.0mm이상 : 분홍색)

원목도상분리

망상

벽리, 벽리, 파손

백태

재료분리

철근노출

누수, 습윤부

시공이음분리, 층분리