


호남고속선 영곡터널_439(27.771~27.783km, S439)

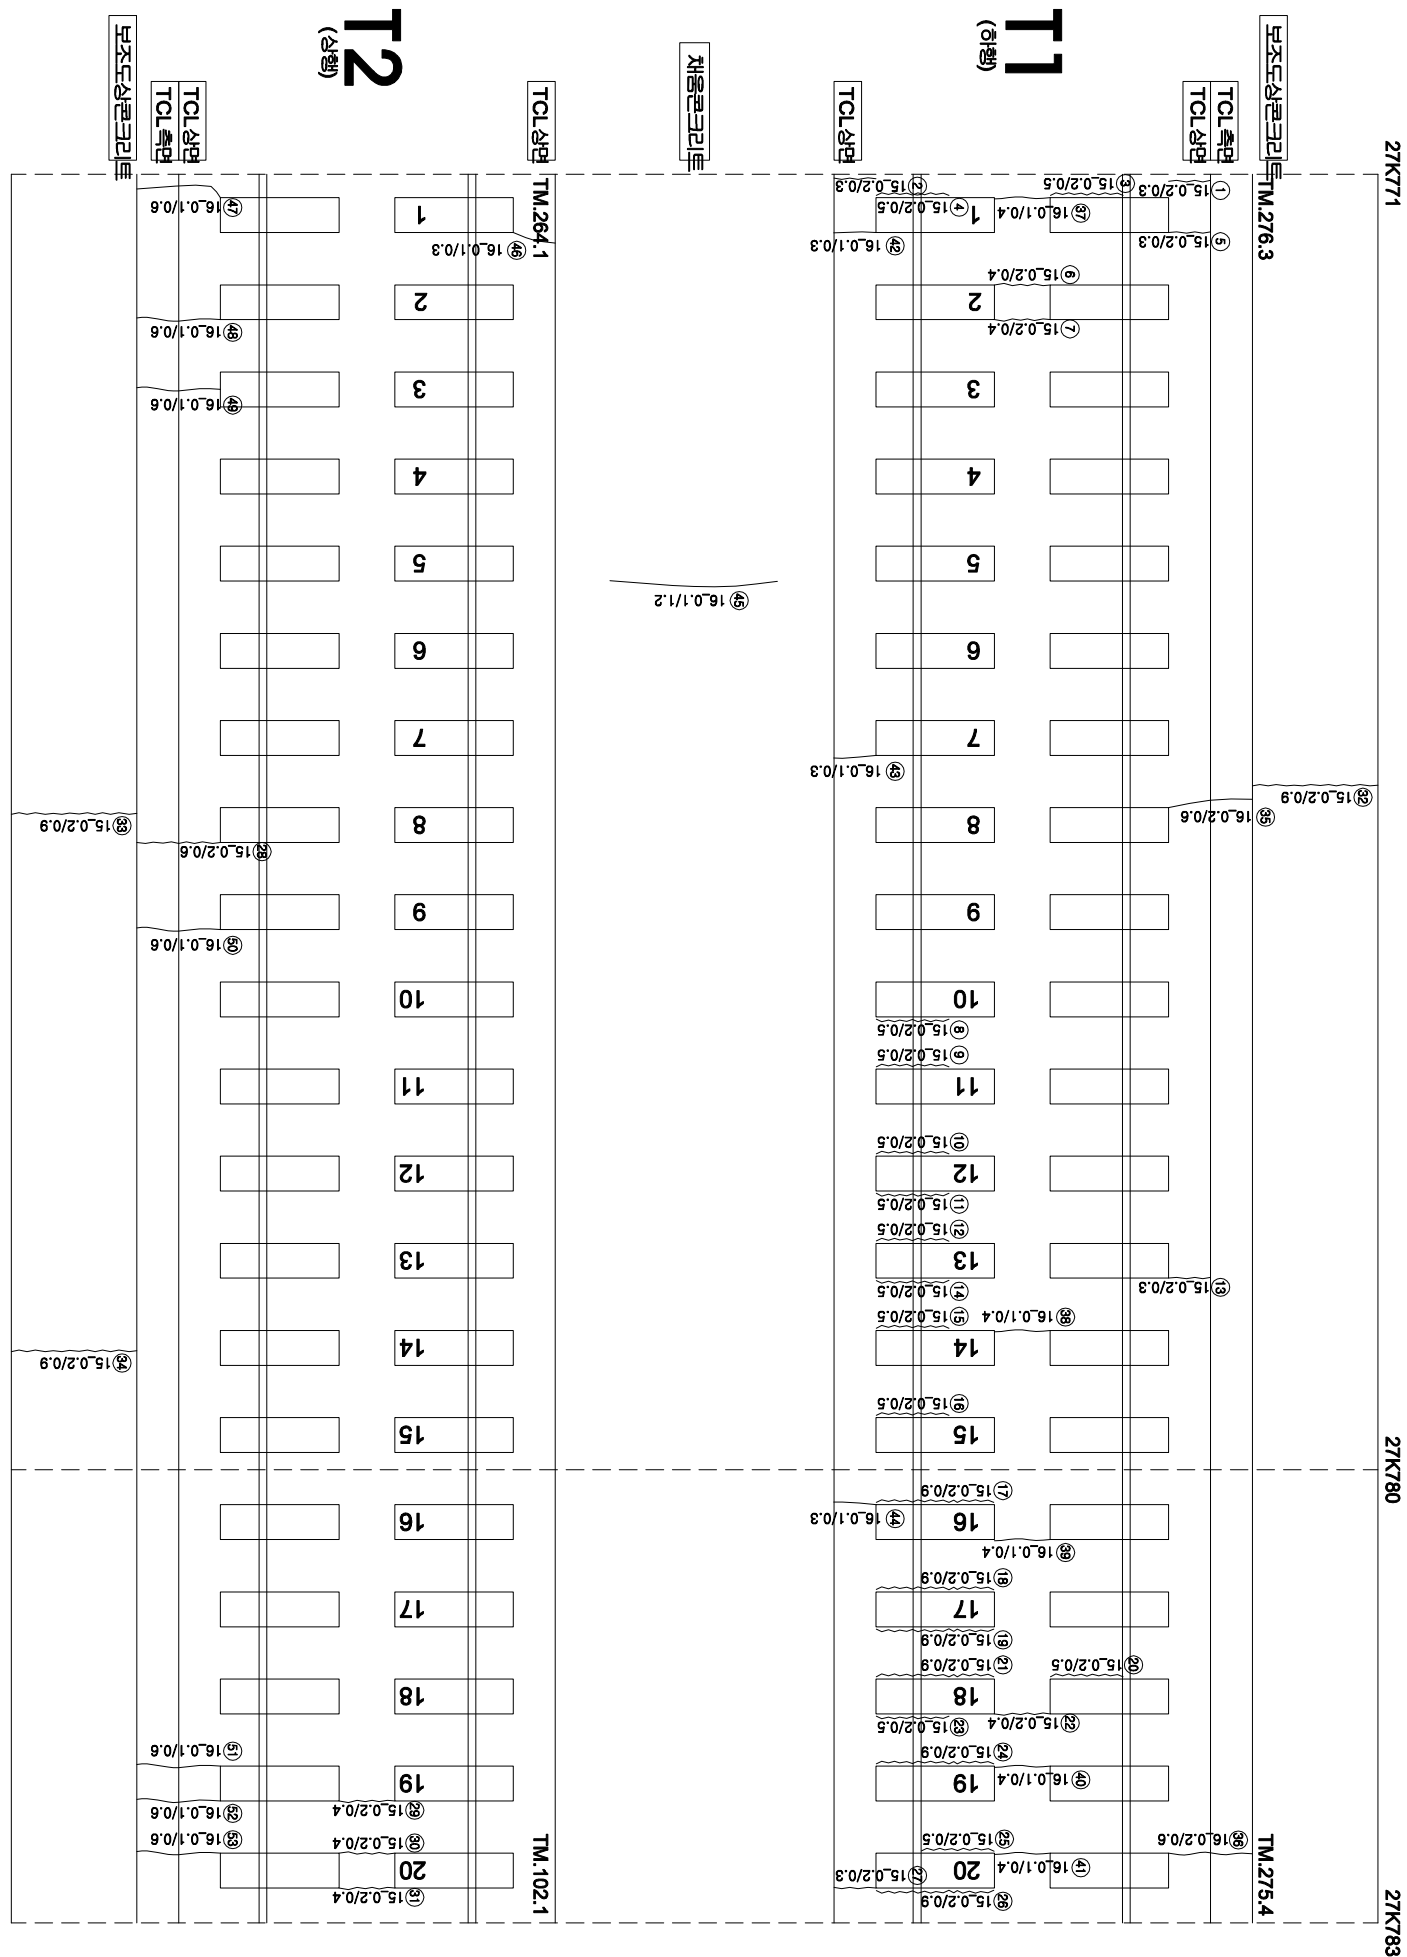

연번	순상	폭	연홍	비고	연번	순상	폭	연홍	비고
1	균열	0.2 mm	0.3 m		57				
2	경계부 균열	0.2 mm	0.3 m		58				
3	경계부 균열	0.2 mm	0.5 m		59				
4	경계부 균열	0.2 mm	0.5 m		60				
5	균열	0.2 mm	0.3 m		61				
6	경계부 균열	0.2 mm	0.4 m		62				
7	경계부 균열	0.2 mm	0.4 m		63				
8	경계부 균열	0.2 mm	0.5 m		64				
9	균열	0.2 mm	0.5 m		65				
10	경계부 균열	0.2 mm	0.5 m		66				
11	경계부 균열	0.2 mm	0.5 m		67				
12	경계부 균열	0.2 mm	0.5 m		68				
13	경계부 균열	0.2 mm	0.3 m						
14	경계부 균열	0.2 mm	0.5 m		69				
15	경계부 균열	0.2 mm	0.5 m		70				
16	경계부 균열	0.2 mm	0.5 m		71				
17	경계부 균열	0.2 mm	0.9 m		72				
18	경계부 균열	0.2 mm	0.9 m		73				
19	경계부 균열	0.2 mm	0.9 m		74				
20	경계부 균열	0.2 mm	0.5 m		75				
21	경계부 균열	0.2 mm	0.9 m		76				
22	균열	0.2 mm	0.4 m		77				
23	경계부 균열	0.2 mm	0.5 m		78				
24	경계부 균열	0.2 mm	0.9 m		79				
25	경계부 균열	0.2 mm	0.5 m		80				
26	경계부 균열	0.2 mm	0.9 m		81				
27	경계부 균열	0.2 mm	0.3 m		82				
28	균열	0.2 mm	0.6 m		83				
29	균열	0.2 mm	0.4 m		84				
30	균열	0.2 mm	0.4 m		85				
31	균열	0.2 mm	0.4 m		86				
32	균열	0.2 mm	0.9 m		87				
33	균열	0.2 mm	0.9 m		88				
34	균열	0.2 mm	0.9 m		89				
35	균열	0.2 mm	0.6 m		90				
36	균열	0.2 mm	0.6 m		91				
37	균열	0.1 mm	0.4 m		92				
38	균열	0.1 mm	0.4 m		93				
39	균열	0.1 mm	0.4 m		94				
40	균열	0.1 mm	0.4 m		95				
41	균열	0.1 mm	0.4 m		96				
42	균열	0.1 mm	0.3 m		97				
43	균열	0.1 mm	0.3 m		98				
44	균열	0.1 mm	0.3 m		99				
45	균열	0.1 mm	1.2 m		100				
46	균열	0.1 mm	0.3 m		101				
47	균열	0.1 mm	0.6 m		102				
48	균열	0.1 mm	0.6 m		103				
49	균열	0.1 mm	0.6 m		104				
50	균열	0.1 mm	0.6 m		105				
51	균열	0.1 mm	0.6 m		106				
52	균열	0.1 mm	0.6 m		107				
53	균열	0.1 mm	0.6 m		108				
54					109				
55					110				

시	행	사	공역명	공사 영역		이 표 명					
						과업책임자	참가협력업체	단	구분	소재지	비고
KORAIL KOREA RAILROAD	한국철도공사		2017년도 호남고속선 오송-광주승정간 콘크리트케드 점검용역	(주) 한국구조물안전연구원 (주) 한국도로안전연구원 (재) 한국건설품질연구원	김웅강 김경기 윤은석 기	연	〰️	0.8220 (0.3m이하 : 흑색)	천문도상본리	자료본리	〰️
						연	〰️	0.4820 (0.3m초과 0.5m이하 : 황색)	망상	월근노출	〰️
						연	〰️	0.6820 (0.5m초과 1.0m이하 : 적색)	바리, 바락, 파손	누수, 슬관부	〰️
						연	- - - - -	1.0820 (1.0m이상 : 분홍색)	변태	시공이음ברי, 총브리	〰️