


호남고속선 영곡터널_445(27.845~27.858km, S445)

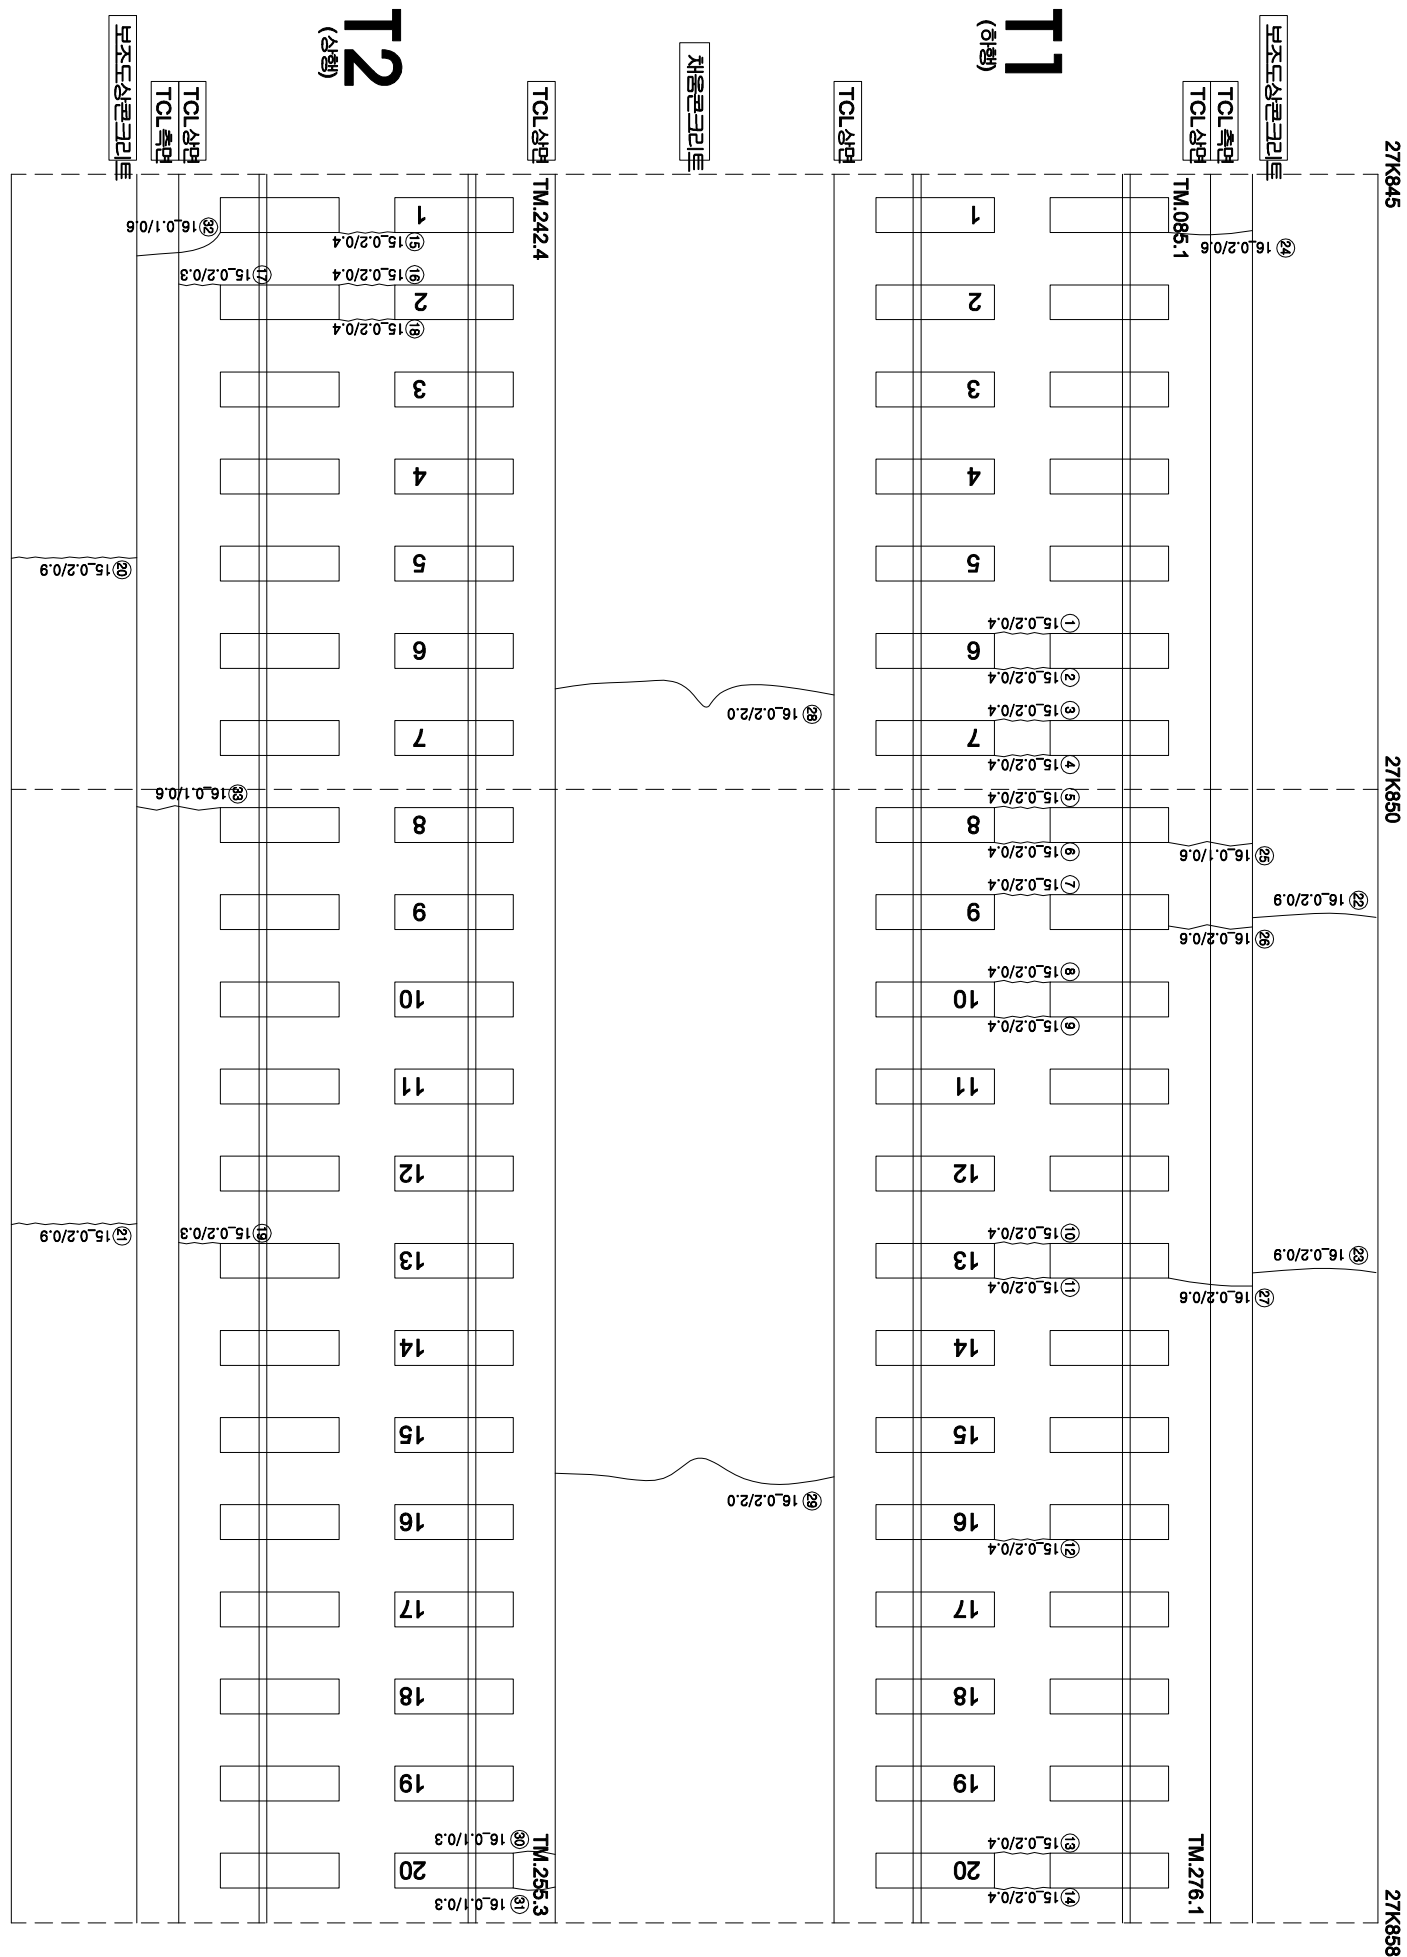

연번	순상	폭	연장	비고	연번	순상	폭	연장	비고
1	구배	0.2	mm	0.4 m	56				
2	구배	0.2	mm	0.4 m	57				
3	구배	0.2	mm	0.4 m	58				
4	구배	0.2	mm	0.4 m	59				
5	구배	0.2	mm	0.4 m	60				
6	구배	0.2	mm	0.4 m	61				
7	구배	0.2	mm	0.4 m	62				
8	구배	0.2	mm	0.4 m	63				
9	구배	0.2	mm	0.4 m	64				
10	구배	0.2	mm	0.4 m	65				
11	구배	0.2	mm	0.4 m	66				
12	구배	0.2	mm	0.4 m	67				
13	구배	0.2	mm	0.4 m	68				
14	구배	0.2	mm	0.4 m	69				
15	구배	0.2	mm	0.4 m	70				
16	구배	0.2	mm	0.4 m	71				
17	구배	0.2	mm	0.3 m	72				
18	구배	0.2	mm	0.4 m	73				
19	구배	0.2	mm	0.3 m	74				
20	구배	0.2	mm	0.9 m	75				
21	구배	0.2	mm	0.9 m	76				
22	구배	0.2	mm	0.9 m	77				
23	구배	0.2	mm	0.9 m	78				
24	구배	0.2	mm	0.6 m	79				
25	구배	0.1	mm	0.6 m	80				
26	구배	0.2	mm	0.6 m	81				
27	구배	0.2	mm	0.6 m	82				
28	구배	0.2	mm	2.0 m	83				
29	구배	0.2	mm	2.0 m	84				
30	구배	0.1	mm	0.3 m	85				
31	구배	0.1	mm	0.3 m	86				
32	구배	0.1	mm	0.6 m	87				
33	구배	0.1	mm	0.6 m	88				
34					89				
35					90				
36					91				
37					92				
38					93				
39					94				
40					95				
41					96				
42					97				
43					98				
44					99				
45					100				
46					101				
47					102				
48					103				
49					104				
50					105				
51					106				
52					107				
53					108				
54					109				
55					110				