


호남고속선 영곡터널_448(27.883~27.895km, S448)

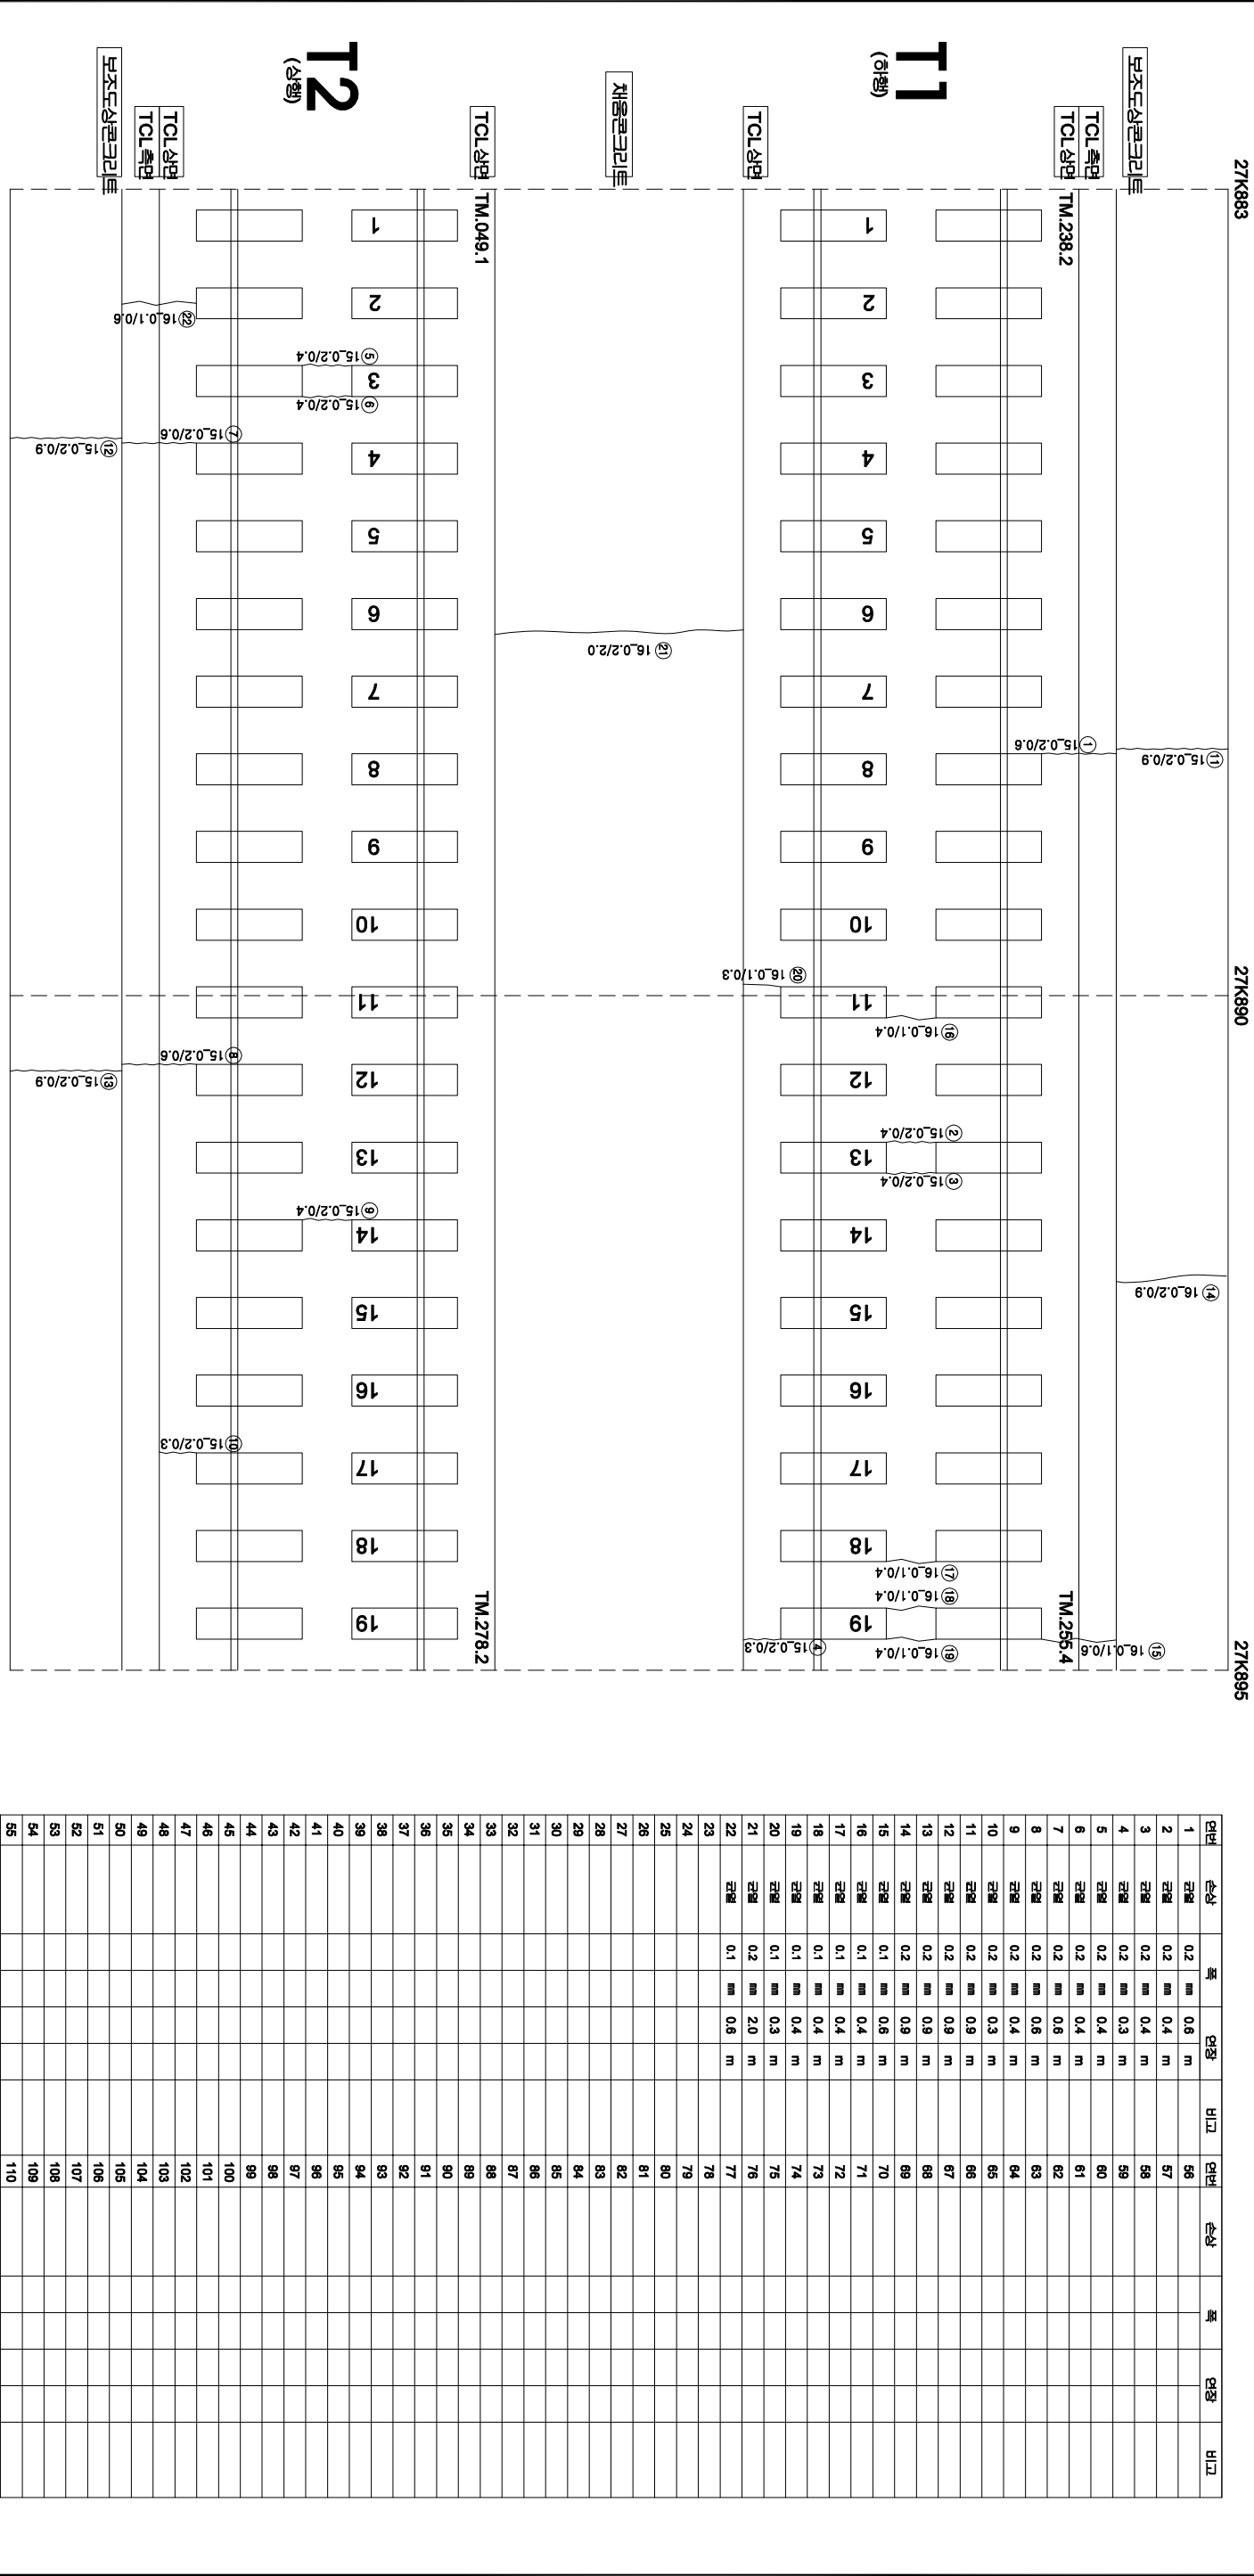

시행	사	용역명	용역사	기간		월
				과업책임자	장아발책임자	
KORAIL	한국철도공사	2017년도 호남고속선 오송-광주송정간 콘크리트케도 점검용역	(주)한국구조물안전연구원 (주)한국토목안전연구원 (재)한국건설기술연구원	이복영	간윤강 김경기 윤석기	월
					0220 (0.3mm이하 : 흑색)	원목도상분리
					0420 (0.3mm초과 0.5mm이하 : 황색)	망상
					0820 (0.5mm초과 1.0mm이하 : 적색)	벽리, 벽락, 파손
					1020 (1.0mm이상 : 분홍색)	백태
						시공이음분리, 총분리