


호남고속선 영곡터널_464(28.083~28.095km, S464)

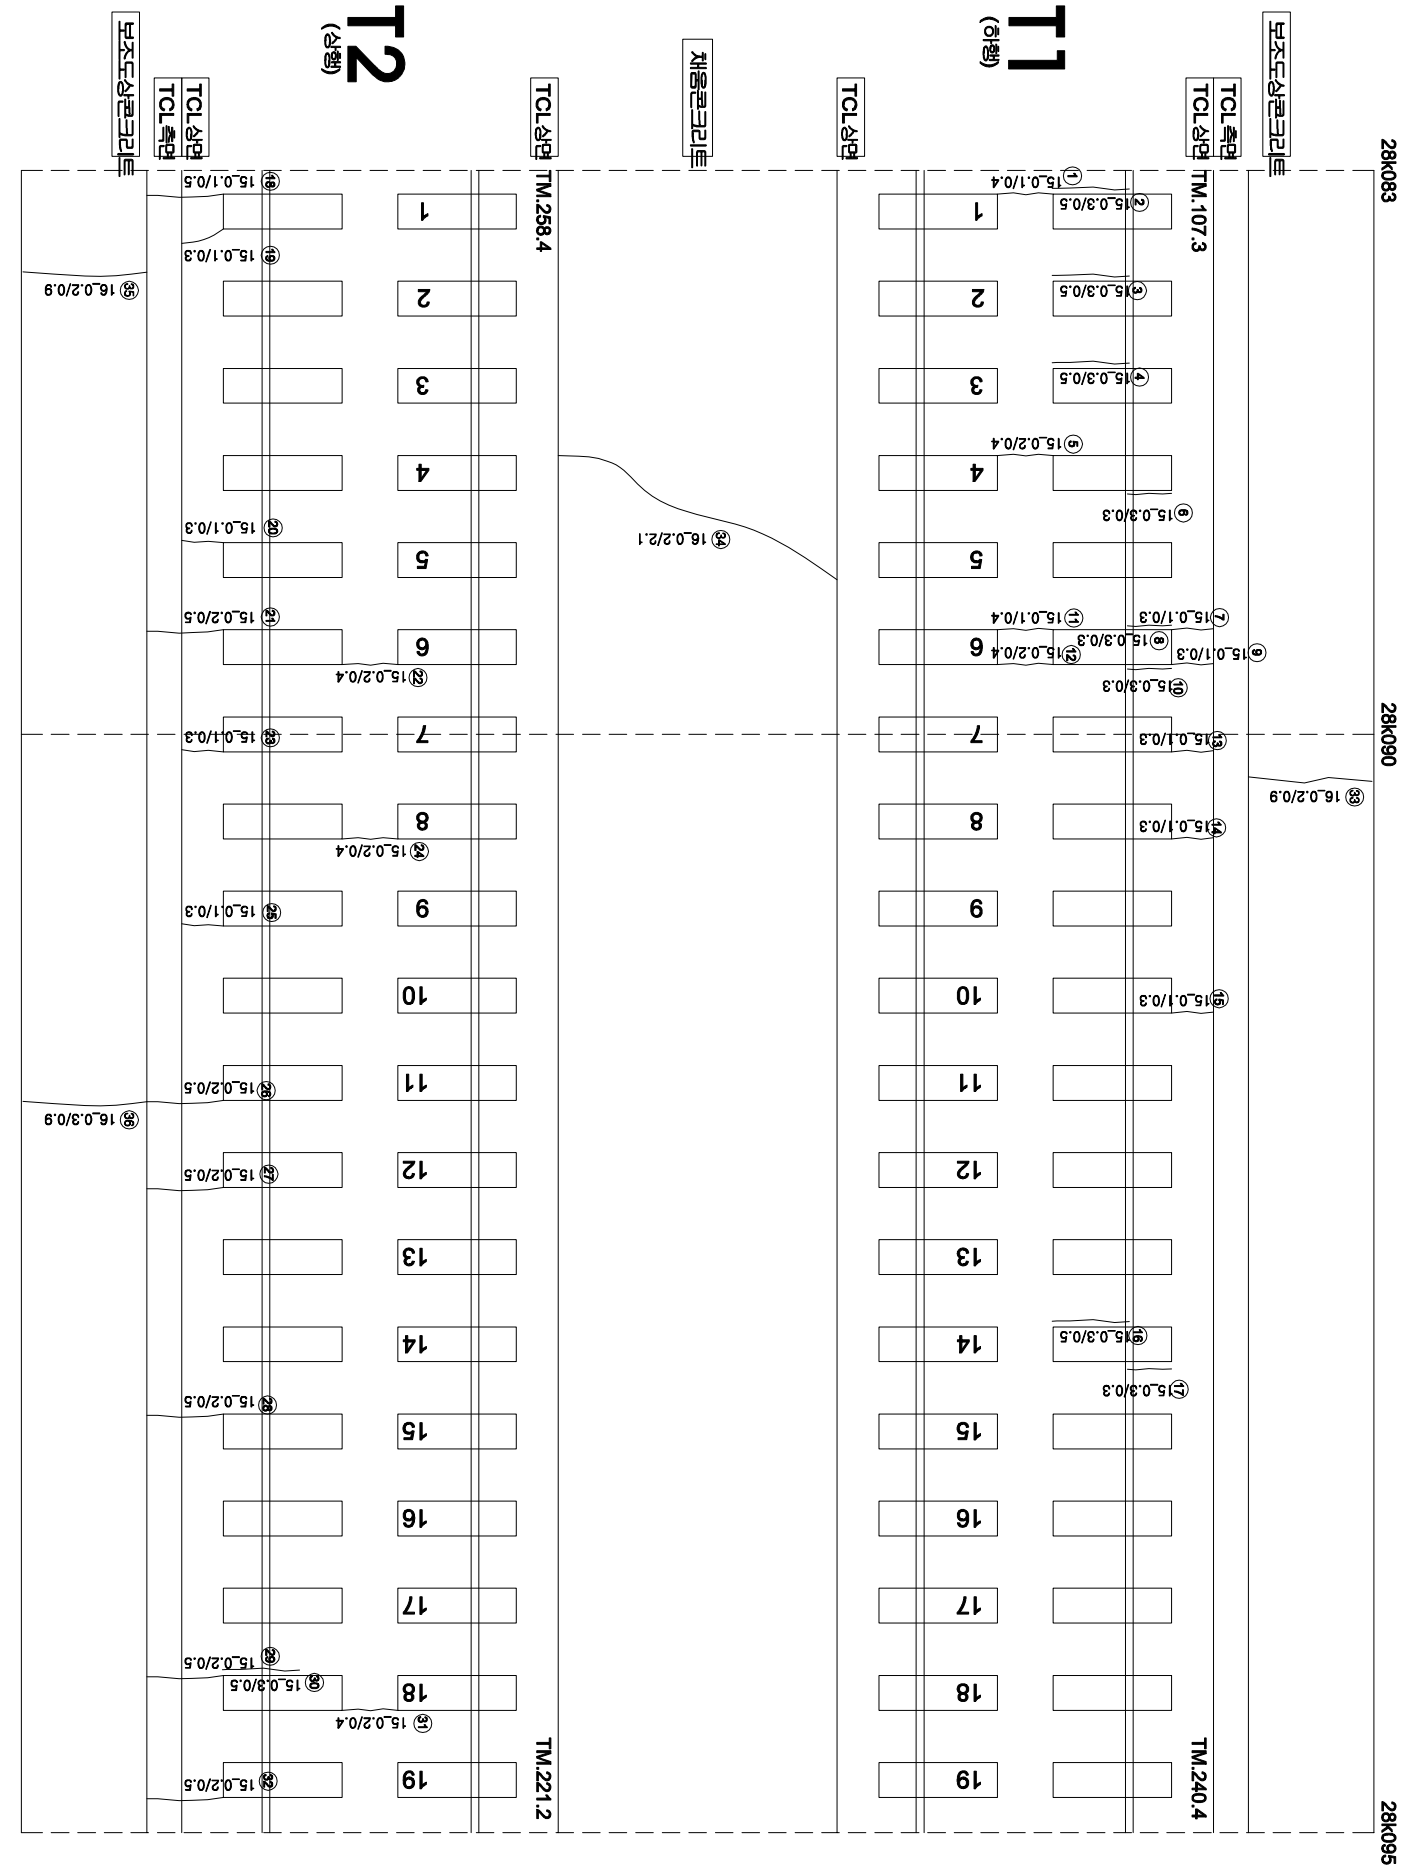

연번	순상	폭	연중	비고	연번	순상	폭	연중	비고
1	균열	0.1 mm	0.4 m		56				
2	경계부 균열	0.3 mm	0.5 m		57				
3	경계부 균열	0.3 mm	0.5 m		58				
4	경계부 균열	0.3 mm	0.5 m		59				
5	균열	0.2 mm	0.4 m		60				
6	경계부 균열	0.3 mm	0.3 m		61				
7	균열	0.1 mm	0.3 m		62				
8	경계부 균열	0.3 mm	0.3 m		63				
9	균열	0.1 mm	0.3 m		64				
10	경계부 균열	0.3 mm	0.3 m		65				
11	균열	0.1 mm	0.4 m		66				
12	균열	0.2 mm	0.4 m		67				
13	균열	0.1 mm	0.3 m		68				
14	균열	0.1 mm	0.3 m		69				
15	균열	0.1 mm	0.3 m		70				
16	경계부 균열	0.3 mm	0.5 m		71				
17	균열	0.3 mm	0.3 m		72				
18	균열	0.1 mm	0.5 m		73				
19	균열	0.1 mm	0.3 m		74				
20	균열	0.1 mm	0.3 m		75				
21	균열	0.2 mm	0.5 m		76				
22	균열	0.2 mm	0.4 m		77				
23	균열	0.1 mm	0.3 m		78				
24	균열	0.2 mm	0.4 m		79				
25	균열	0.1 mm	0.3 m		80				
26	균열	0.2 mm	0.5 m		81				
27	균열	0.2 mm	0.5 m		82				
28	균열	0.2 mm	0.5 m		83				
29	균열	0.2 mm	0.5 m		84				
30	경계부 균열	0.3 mm	0.5 m		85				
31	균열	0.2 mm	0.4 m		86				
32	균열	0.2 mm	0.5 m		87				
33	균열	0.2 mm	0.8 m		88				
34	균열	0.2 mm	2.1 m		89				
35	균열	0.2 mm	0.9 m		90				
36	균열	0.3 mm	0.9 m		91				
37					92				
38					93				
39					94				
40					95				
41					96				
42					97				
43					98				
44					99				
45					100				
46					101				
47					102				
48					103				
49					104				
50					105				
51					106				
52					107				
53					108				
54					109				
55					110				

시	행	사	공	역	명	공사	이 표 명		단	구분	소재지	비고	
							과업책임자	참모책임자					
KORAIL KOREA RAILROAD	한국철도공사		2017년도 호남고속선 오송-광주승정간 콘크리트케드 점검용역			(주) 한국구조물안전연구원 (주) 한국도로안전연구원 (재) 한국건설품질연구원	김웅강 김경기 윤은석	원	〰〰〰	오송노출교 0.5km(하 : 흑색)	천문도삼본리	자료본리	〰〰〰
									〰〰〰	오송노출교 0.5km(상 : 황색)	망상	철근노출	〰〰〰
									〰〰〰	오송노출교 0.5km(하 : 적색)	백리, 백락, 파손	누수, 슬관부	〰〰〰
									〰〰〰	오송노출교 0.5km(상 : 분홍색)	변태	시공이음브리, 출브리	〰〰〰