


호남고속선 영곡터널_473(28.195~28.208km, S473)

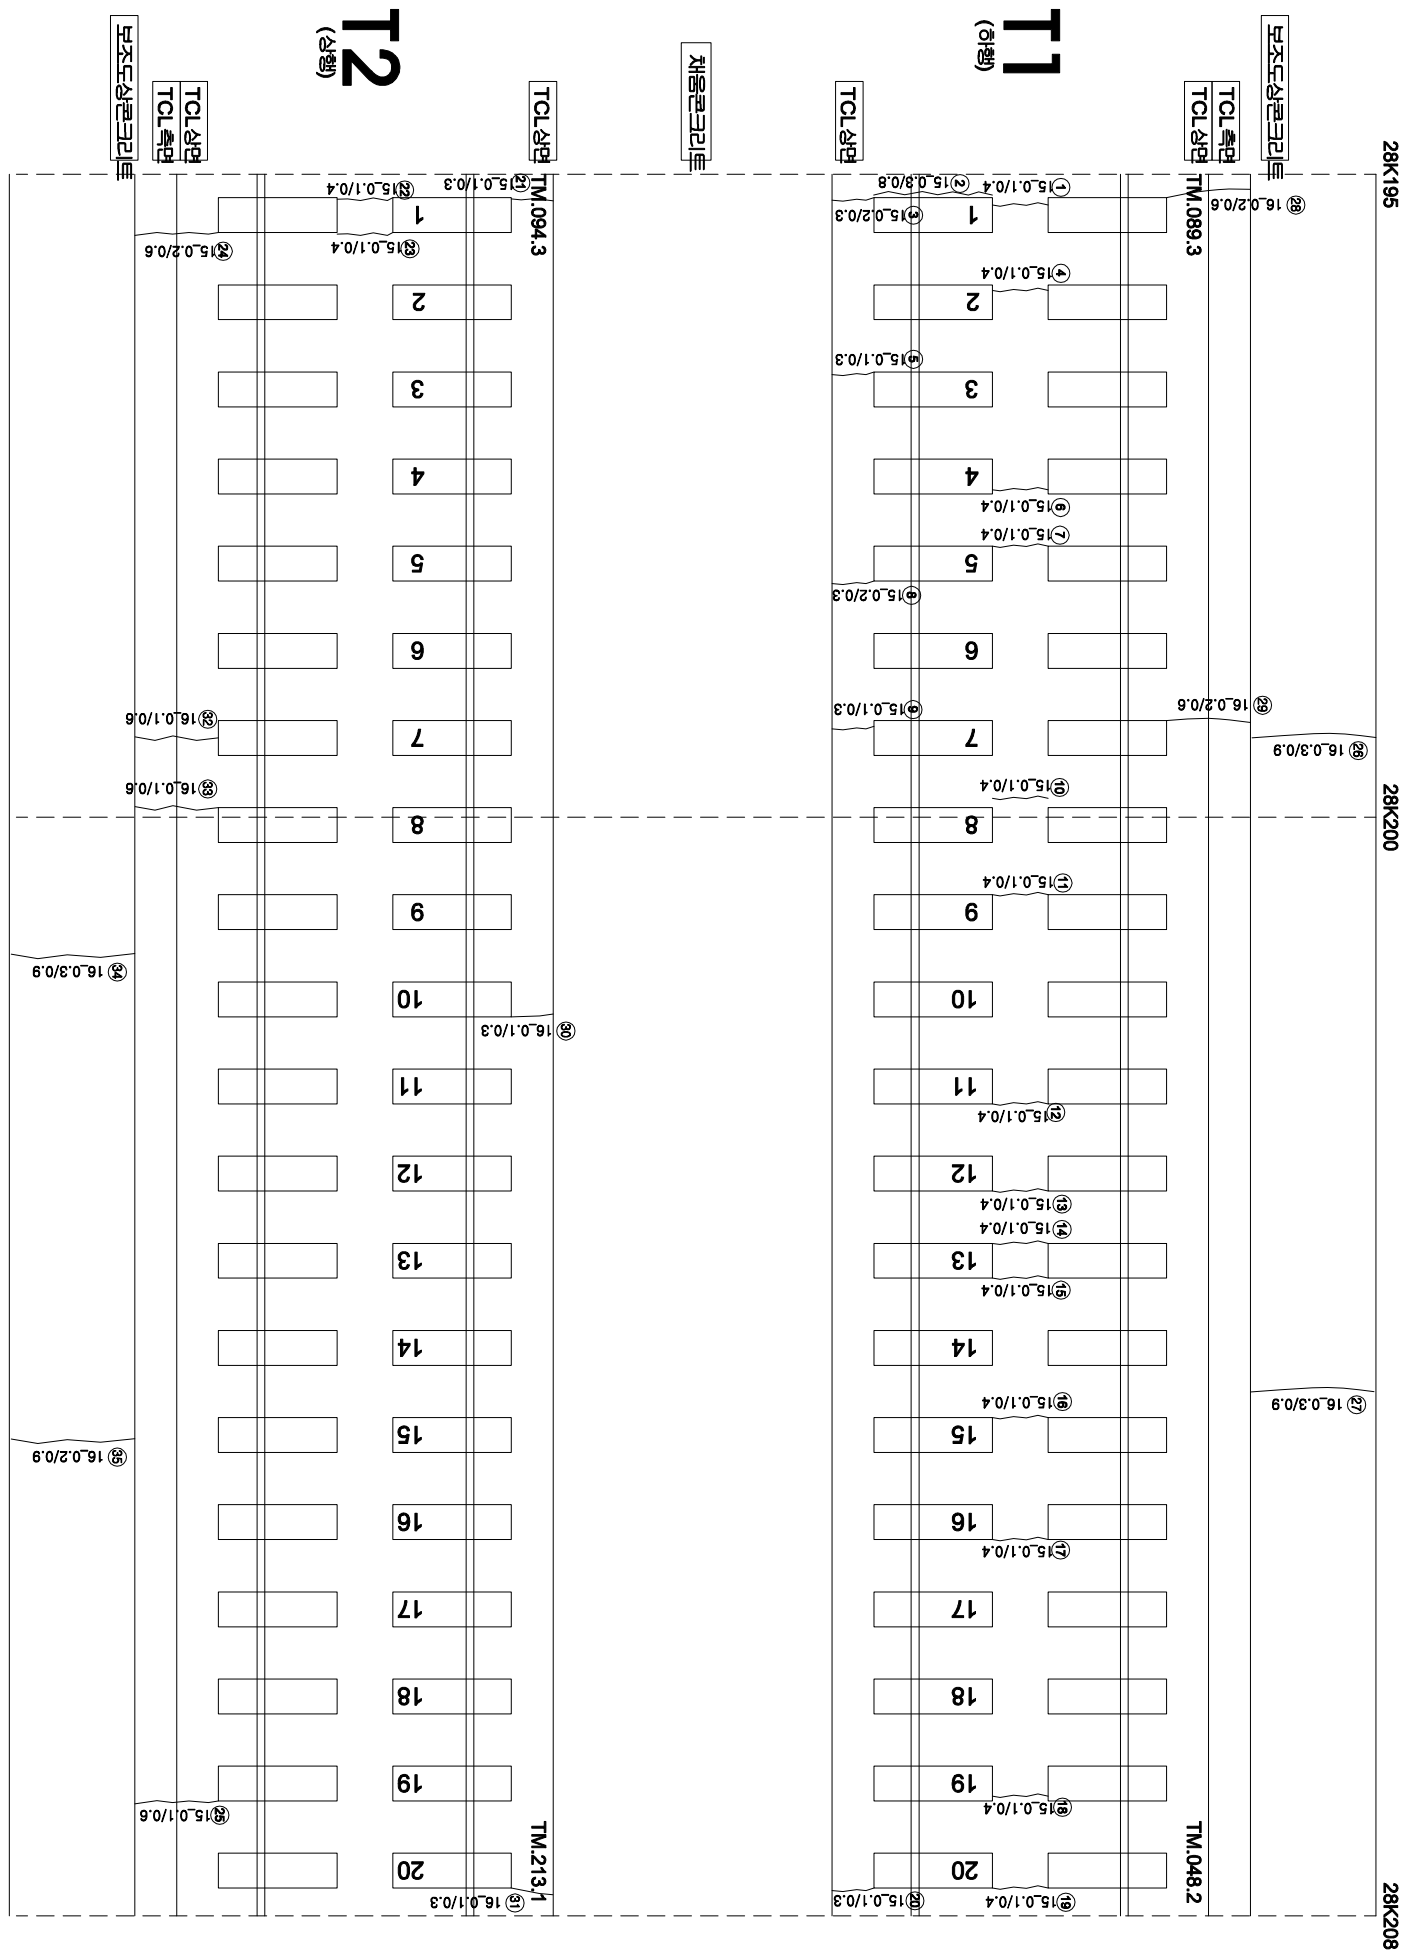

연번	순상	폭	연용	비고	연번	순상	폭	연용	비고
1	군월	0.1	mm	0.4	m	56			
2	군월	0.3	mm	0.8	m	57			
3	군월	0.2	mm	0.3	m	58			
4	군월	0.1	mm	0.4	m	59			
5	군월	0.1	mm	0.3	m	60			
6	군월	0.1	mm	0.4	m	61			
7	군월	0.1	mm	0.4	m	62			
8	군월	0.2	mm	0.3	m	63			
9	군월	0.1	mm	0.3	m	64			
10	군월	0.1	mm	0.4	m	65			
11	군월	0.1	mm	0.4	m	66			
12	군월	0.1	mm	0.4	m	67			
13	군월	0.1	mm	0.4	m	68			
14	군월	0.1	mm	0.4	m	69			
15	군월	0.1	mm	0.4	m	70			
16	군월	0.1	mm	0.4	m	71			
17	군월	0.1	mm	0.4	m	72			
18	군월	0.1	mm	0.4	m	73			
19	군월	0.1	mm	0.4	m	74			
20	군월	0.1	mm	0.3	m	75			
21	군월	0.1	mm	0.3	m	76			
22	군월	0.1	mm	0.4	m	77			
23	군월	0.1	mm	0.4	m	78			
24	군월	0.2	mm	0.5	m	79			
25	군월	0.1	mm	0.6	m	80			
26	군월	0.3	mm	0.9	m	81			
27	군월	0.3	mm	0.9	m	82			
28	군월	0.2	mm	0.6	m	83			
29	군월	0.2	mm	0.6	m	84			
30	군월	0.1	mm	0.3	m	85			
31	군월	0.1	mm	0.3	m	86			
32	군월	0.1	mm	0.6	m	87			
33	군월	0.1	mm	0.6	m	88			
34	군월	0.3	mm	0.9	m	89			
35	군월	0.2	mm	0.9	m	90			
36					91				
37					92				
38					93				
39					94				
40					95				
41					96				
42					97				
43					98				
44					99				
45					100				
46					101				
47					102				
48					103				
49					104				
50					105				
51					106				
52					107				
53					108				
54					109				
55					110				