


호남고속선 영곡터널_488(28.384~28.396km, S488)

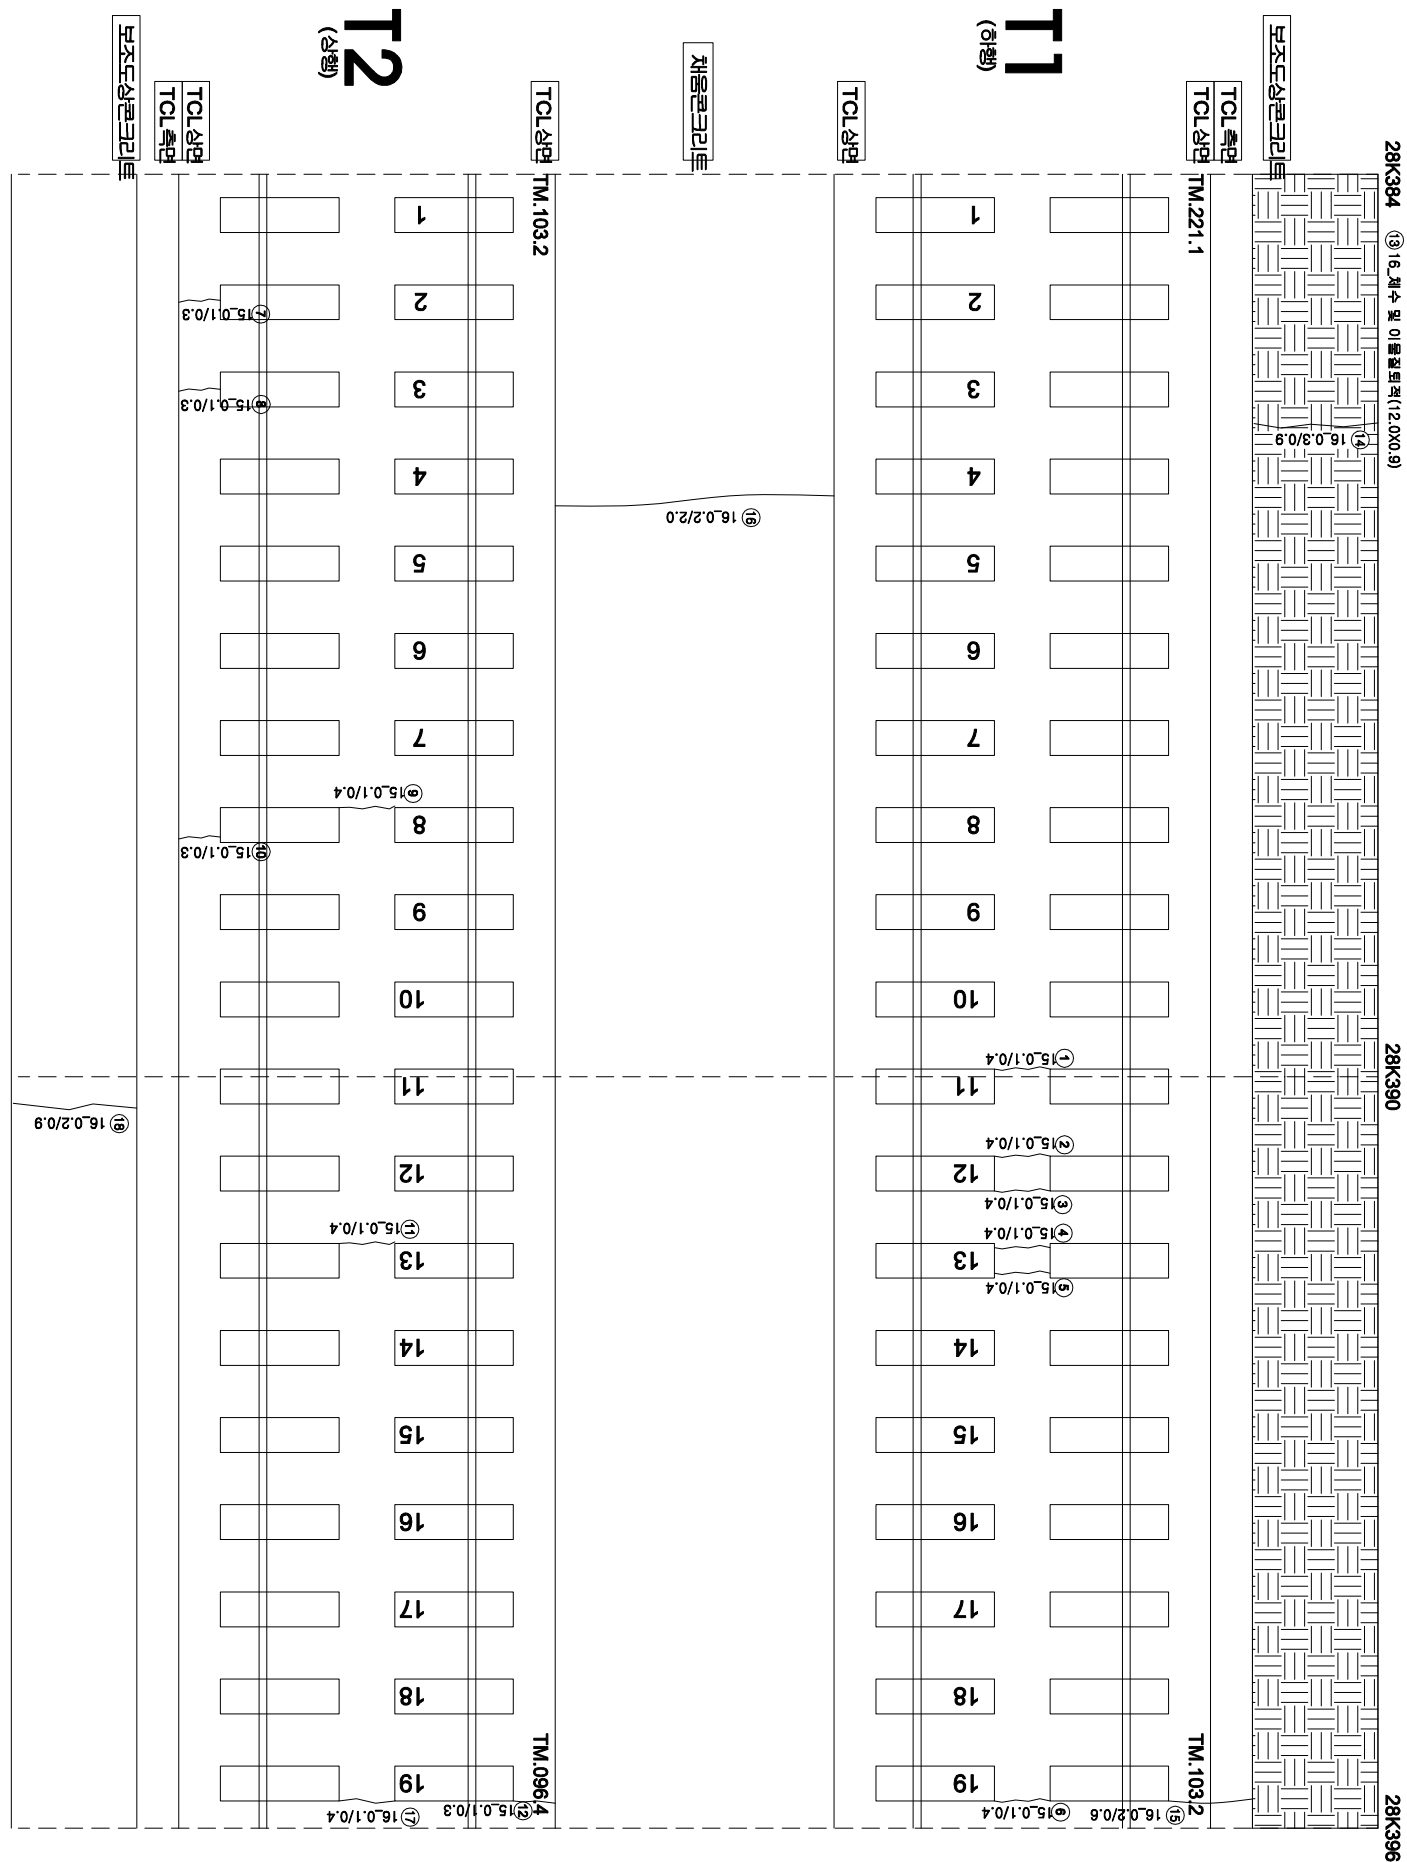

연번	산상	폭	연장	비고	연번	산상	폭	연장	비고
1	균열	0.1	m		56				
2	균열	0.1	0.4 m		57				
3	균열	0.1	0.4 m		58				
4	균열	0.1	0.4 m		59				
5	균열	0.1	0.4 m		60				
6	균열	0.1	0.4 m		61				
7	균열	0.1	0.3 m		62				
8	균열	0.1	0.3 m		63				
9	균열	0.1	0.4 m		64				
10	균열	0.1	0.3 m		65				
11	균열	0.1	0.4 m		66				
12	균열	0.1	0.3 m		67				
13	제수 및 수위 기록12.0				68				
14	균열	0.3	0.9 m		69				
15	균열	0.2	0.8 m		70				
16	균열	0.2	2.0 m		71				
17	균열	0.1	0.4 m		72				
18	균열	0.2	0.9 m		73				
19					74				
20					75				
21					76				
55					110				