


호남고속선 영곡터널_511(28.671~28.683km, S511)

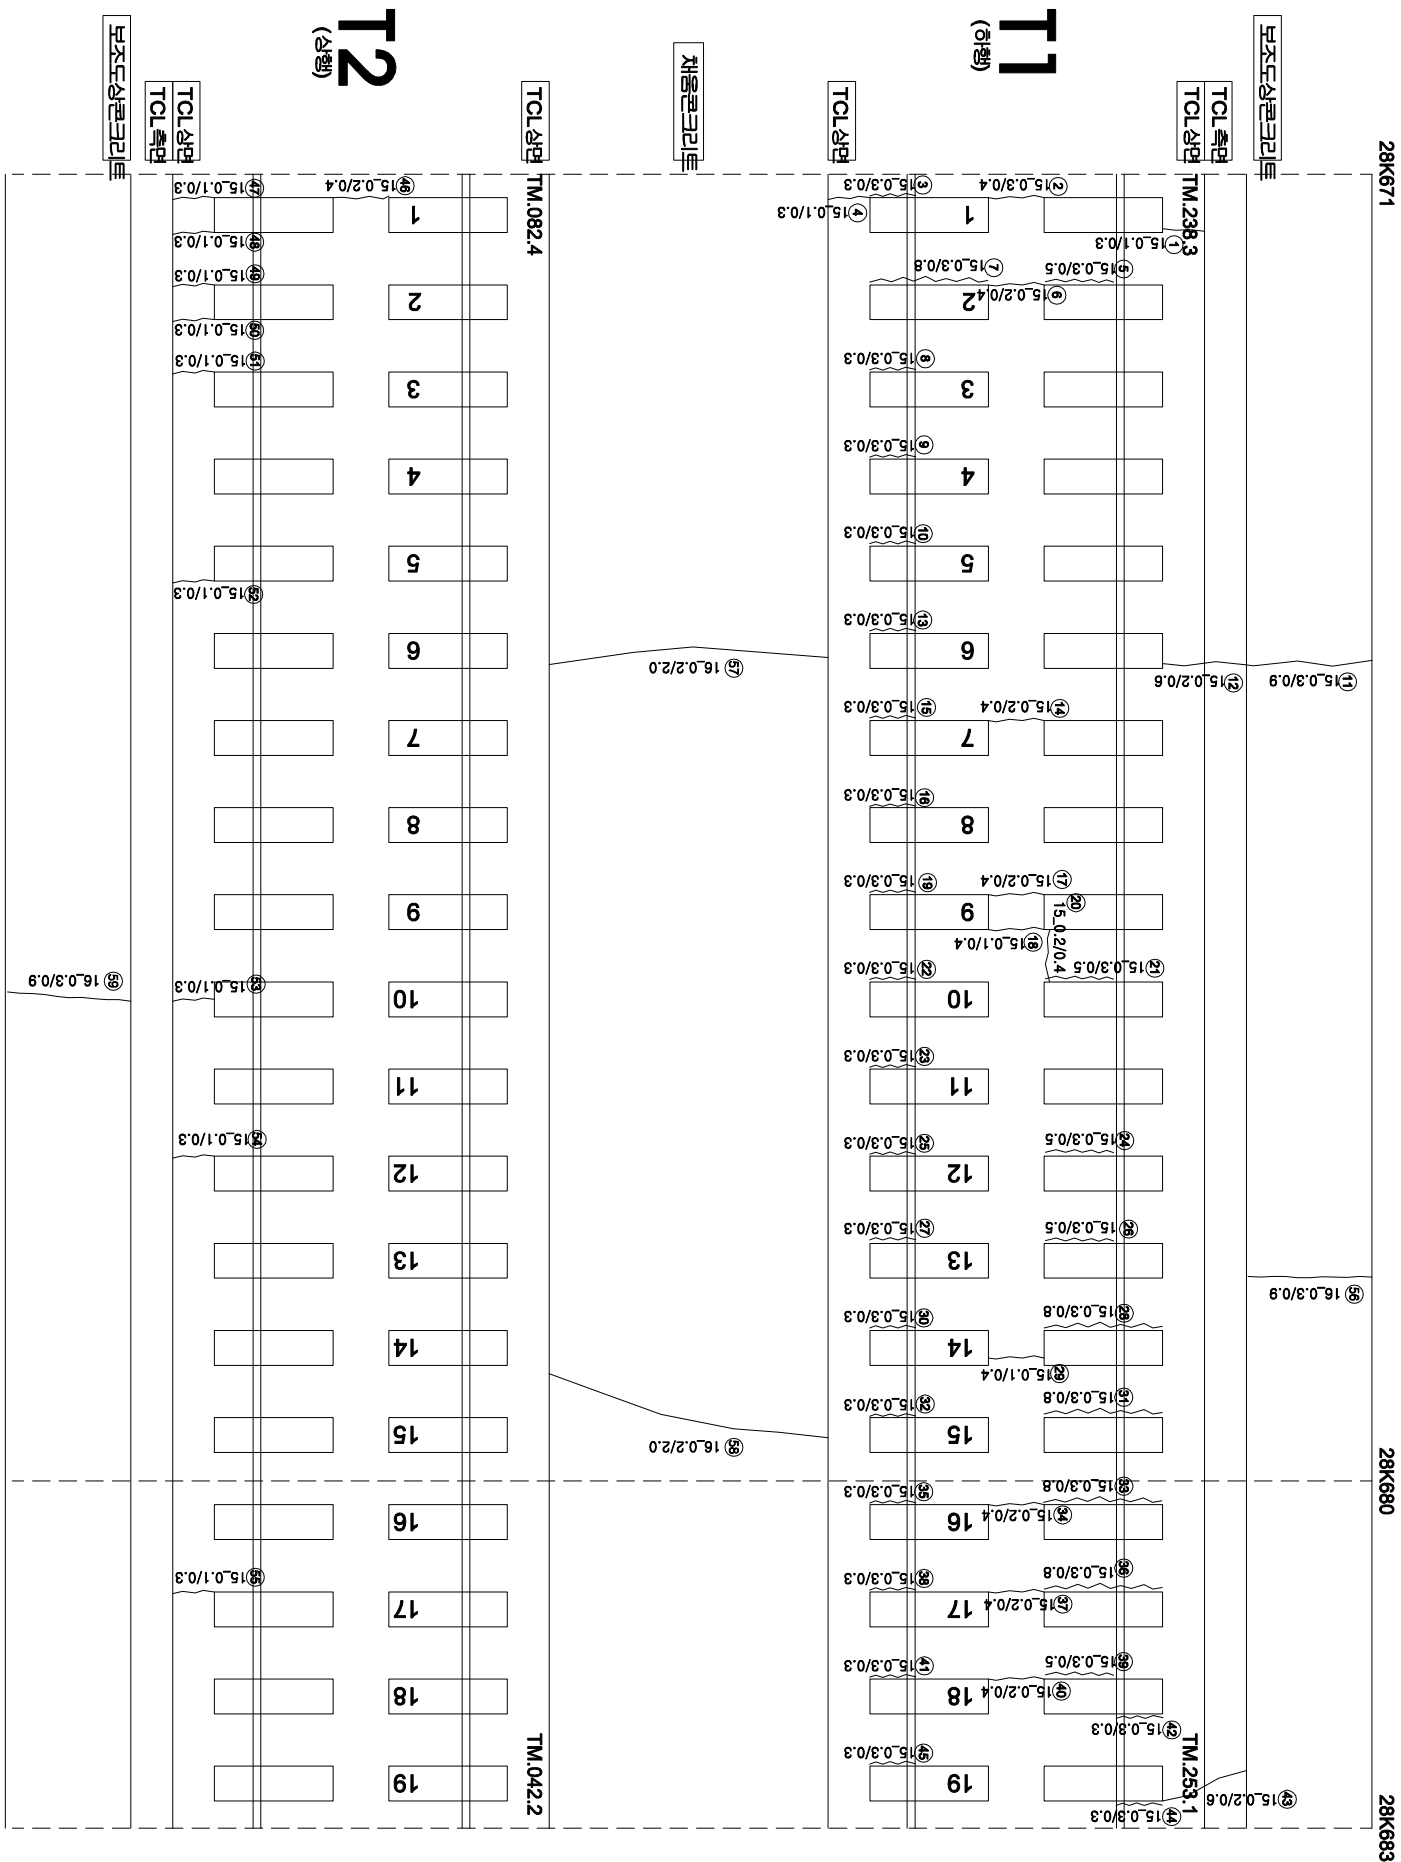

연번	채산	폭	연장	비고	연번	채산	폭	연장	비고
1	균열	0.1	mm	0.3 m	56	균열	0.1	mm	0.3 m
2	균열	0.3	mm	0.4 m	57	균열	0.1	mm	0.3 m
3	경계부 균열	0.3	mm	0.3 m	58	균열	0.1	mm	0.3 m
4	균열	0.1	mm	0.3 m	59	균열	0.3	mm	0.9 m
5	경계부 균열	0.3	mm	0.5 m	60				
6	균열	0.2	mm	0.4 m	61				
7	경계부 균열	0.3	mm	0.8 m	62				
8	경계부 균열	0.3	mm	0.3 m	63				
9	경계부 균열	0.3	mm	0.3 m	64				
10	경계부 균열	0.3	mm	0.3 m	65				
11	균열	0.3	mm	0.9 m	66				
12	균열	0.2	mm	0.6 m	67				
13	경계부 균열	0.3	mm	0.3 m	68				
14	균열	0.2	mm	0.4 m	69				
15	경계부 균열	0.3	mm	0.3 m	70				
16	경계부 균열	0.3	mm	0.3 m	71				
17	균열	0.2	mm	0.4 m	72				
18	균열	0.1	mm	0.4 m	73				
19	경계부 균열	0.3	mm	0.3 m	74				
20	균열	0.2	mm	0.4 m	75				
21	경계부 균열	0.3	mm	0.5 m	76				
22	경계부 균열	0.3	mm	0.3 m	77				
23	경계부 균열	0.3	mm	0.3 m	78				
24	경계부 균열	0.3	mm	0.5 m	79				
25	경계부 균열	0.3	mm	0.3 m	80				
26	경계부 균열	0.3	mm	0.5 m	81				
27	경계부 균열	0.3	mm	0.3 m	82				
28	경계부 균열	0.3	mm	0.8 m	83				
29	균열	0.1	mm	0.4 m	84				
30	경계부 균열	0.3	mm	0.3 m	85				
31	경계부 균열	0.3	mm	0.8 m	86				
32	경계부 균열	0.3	mm	0.3 m	87				
33	경계부 균열	0.3	mm	0.8 m	88				
34	균열	0.2	mm	0.4 m	89				
35	경계부 균열	0.3	mm	0.3 m	90				
36	경계부 균열	0.3	mm	0.8 m	91				
37	균열	0.2	mm	0.4 m	92				
38	경계부 균열	0.3	mm	0.3 m	93				
39	경계부 균열	0.3	mm	0.5 m	94				
40	균열	0.2	mm	0.4 m	95				
41	경계부 균열	0.3	mm	0.3 m	96				
42	경계부 균열	0.3	mm	0.3 m	97				
43	균열	0.2	mm	0.8 m	98				
44	경계부 균열	0.3	mm	0.3 m	99				
45	경계부 균열	0.3	mm	0.3 m	100				
46	균열	0.3	mm	0.9 m	101				
47	균열	0.2	mm	2 m	102				
48	균열	0.2	mm	2 m	103				
49	균열	0.2	mm	0.4 m	104				
50	균열	0.1	mm	0.3 m	105				
51	균열	0.1	mm	0.3 m	106				
52	균열	0.1	mm	0.3 m	107				
53	균열	0.1	mm	0.3 m	108				
54	균열	0.1	mm	0.3 m	109				
55	균열	0.1	mm	0.3 m	110				

[illegible]