


호남고속선 영곡터널_514(28.697~28.709km, S514)

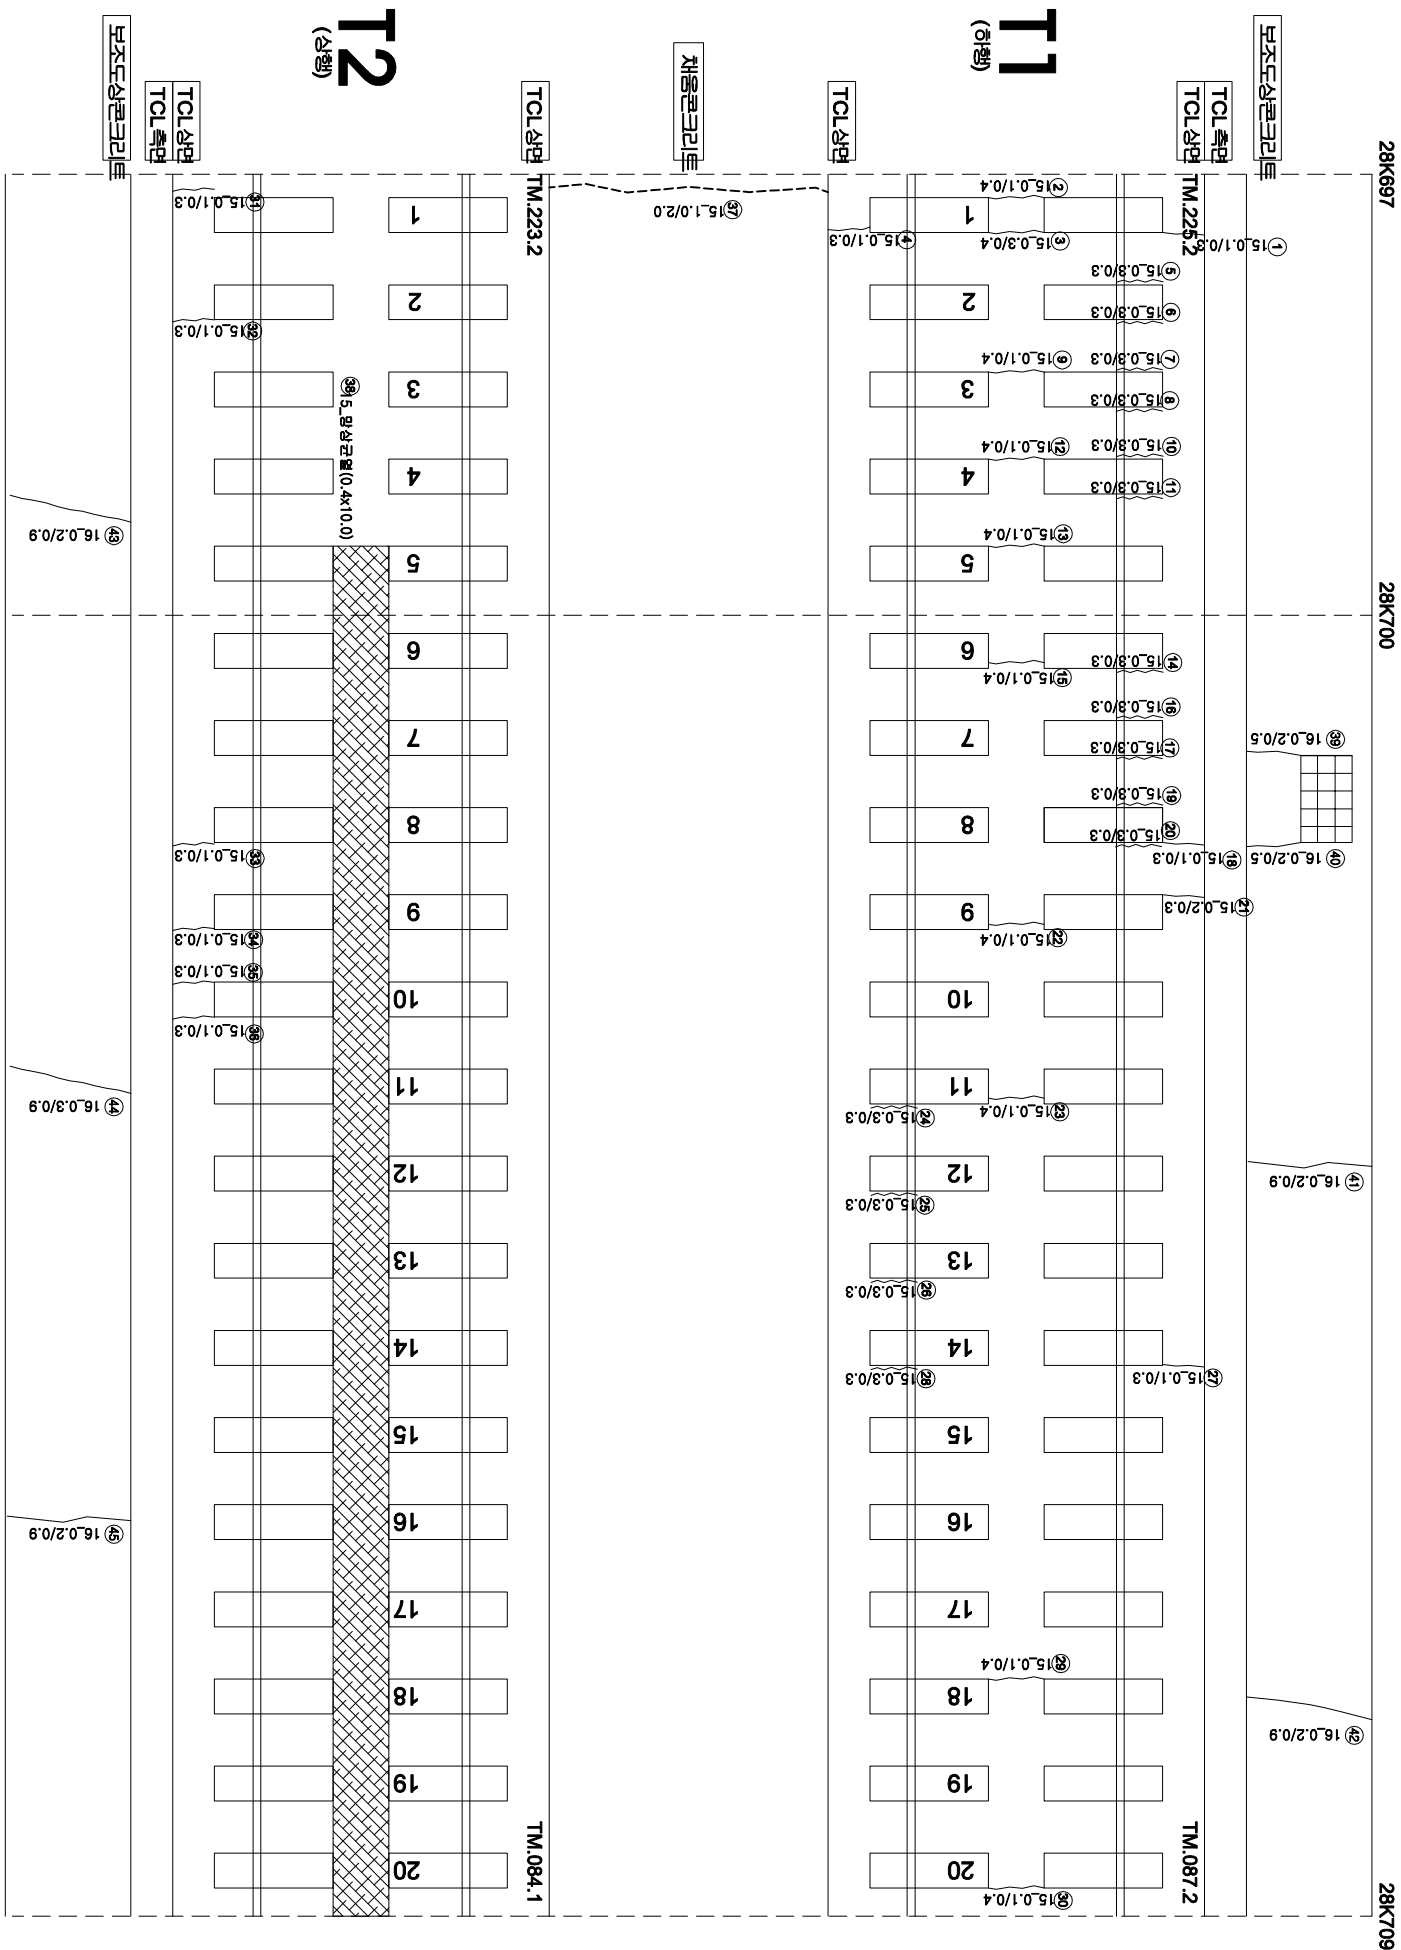

연번	대상	폭	연장	비고	연번	대상	폭	연장	비고
1	군열	0.1	m		56				
2	군열	0.1	m		57				
3	군열	0.3	m		58				
4	군열	0.1	m		59				
5	경계부 군열	0.3	m		60				
6	군열	0.3	m		61				
7	경계부 군열	0.3	m		62				
8	군열	0.3	m		63				
9	군열	0.1	m		64				
10	경계부 군열	0.3	m		65				
11	군열	0.3	m		66				
12	군열	0.1	m		67				
13	군열	0.1	m		68				
14	군열	0.3	m		69				
15	군열	0.1	m		70				
16	경계부 군열	0.3	m		71				
17	군열	0.3	m		72				
18	군열	0.1	m		73				
19	경계부 군열	0.3	m		74				
20	군열	0.3	m		75				
21	군열	0.2	m		76				
22	군열	0.1	m		77				
23	군열	0.1	m		78				
24	경계부 군열	0.3	m		79				
25	경계부 군열	0.3	m		80				
26	경계부 군열	0.3	m		81				
27	군열	0.1	m		82				
28	경계부 군열	0.3	m		83				
29	군열	0.1	m		84				
30	군열	0.1	m		85				
31	군열	0.1	m		86				
32	군열	0.1	m		87				
33	군열	0.1	m		88				
34	군열	0.1	m		89				
35	군열	0.1	m		90				
36	군열	0.1	m		91				
37	군열	1.0	m		92				
38	평상군열	0.4	m	4.00	93				
39	군열	0.2	m		94				
40	군열	0.2	m		95				
41	군열	0.2	m		96				
42	군열	0.2	m		97				
43	군열	0.2	m		98				
44	군열	0.3	m		99				
45	군열	0.2	m		100				
46					101				
47					102				
48					103				
49					104				
50					105				
51					106				
52					107				
53					108				
54					109				
55					110				