


호남고속선 마암교_21 (28.943~28.951 , S4-5)

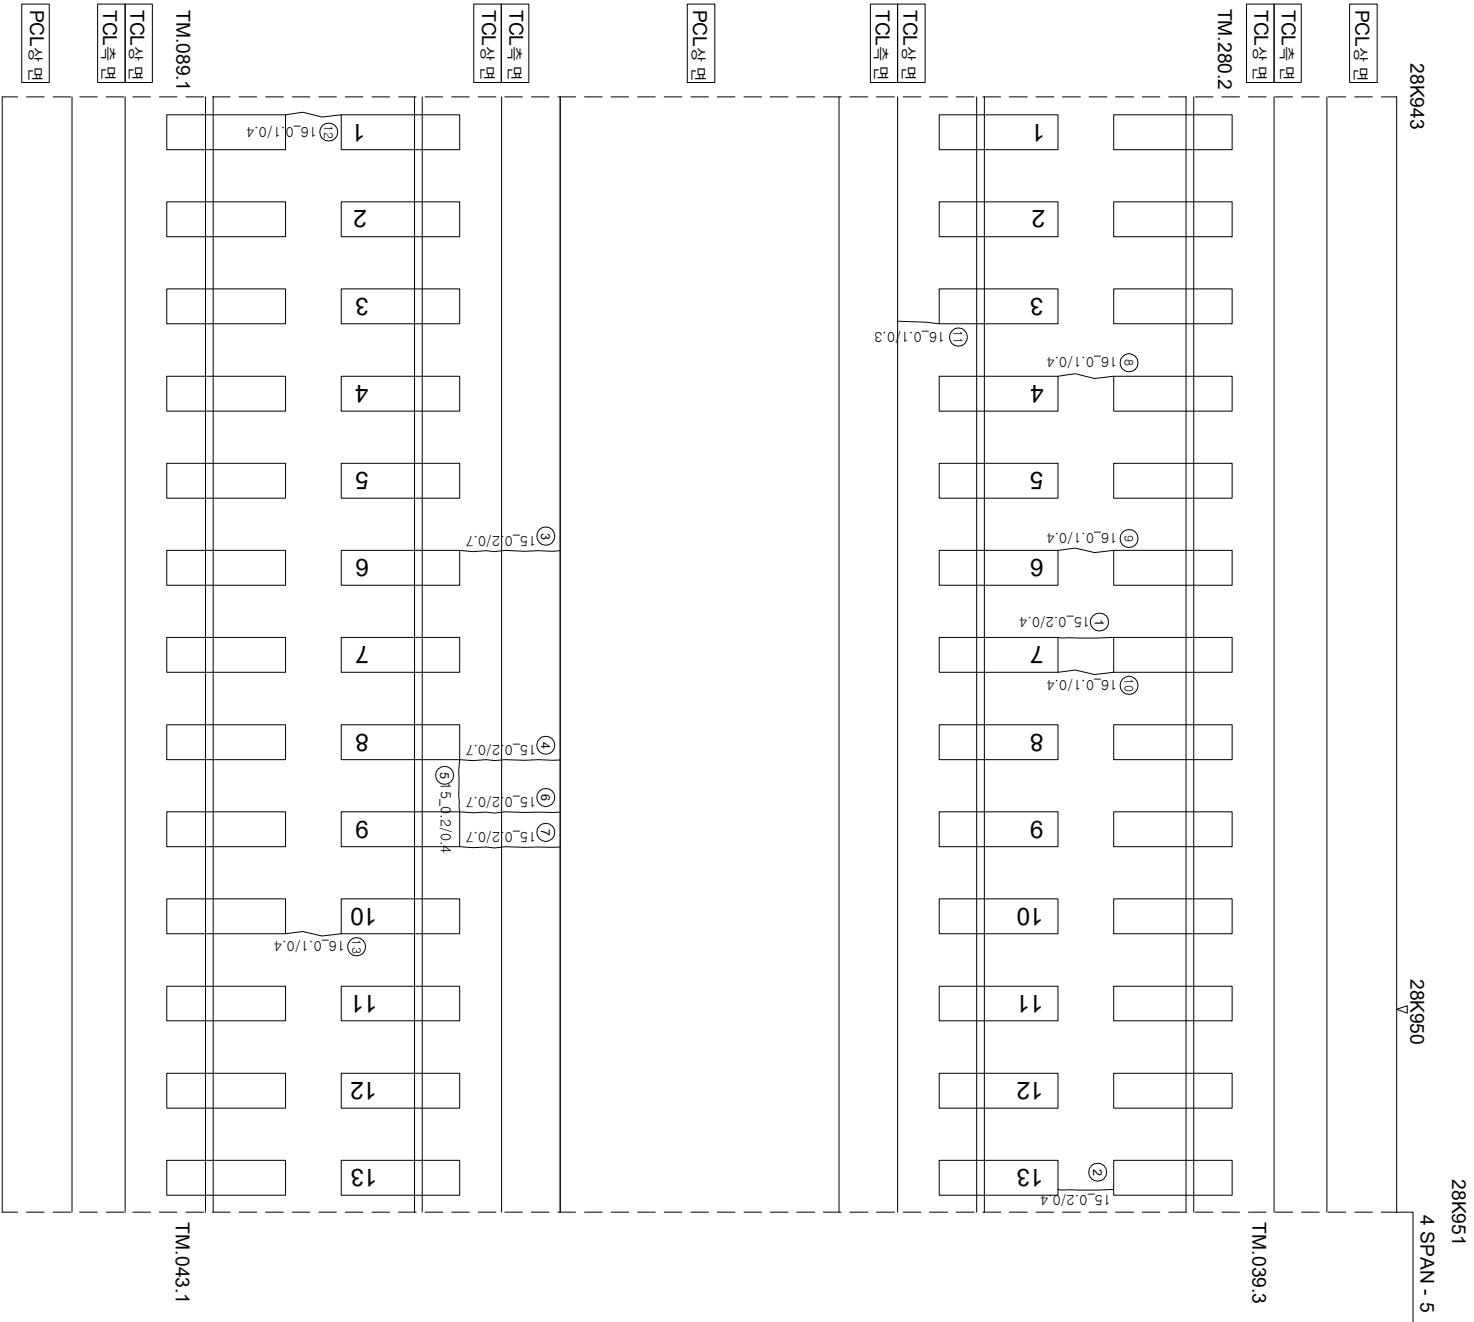

연번	순상	폭	연장	비고	연번	순상	폭	연장	비고
1	균열 0.2	mm 0.4	m		56				
2	균열 0.2	mm 0.4	m		57				
3	균열 0.2	mm 0.7	m		58				
4	균열 0.2	mm 0.7	m		59				
5	균열 0.2	mm 0.4	m		60				
6	균열 0.2	mm 0.7	m		61				
7	균열 0.2	mm 0.7	m		62				
8	균열 0.1	mm 0.4	m		63				
9	균열 0.1	mm 0.4	m		64				
10	균열 0.1	mm 0.4	m		65				
11	균열 0.1	mm 0.4	m		66				
12	균열 0.1	mm 0.4	m		67				
13	균열 0.1	mm 0.4	m		68				
14					69				
15					70				
16					71				
55					110				

P4