


한남고속선 마암교~토랑노반_1(29.037~29.050km, L=14m)

(마음과 전)

29K037

29K040

29K050

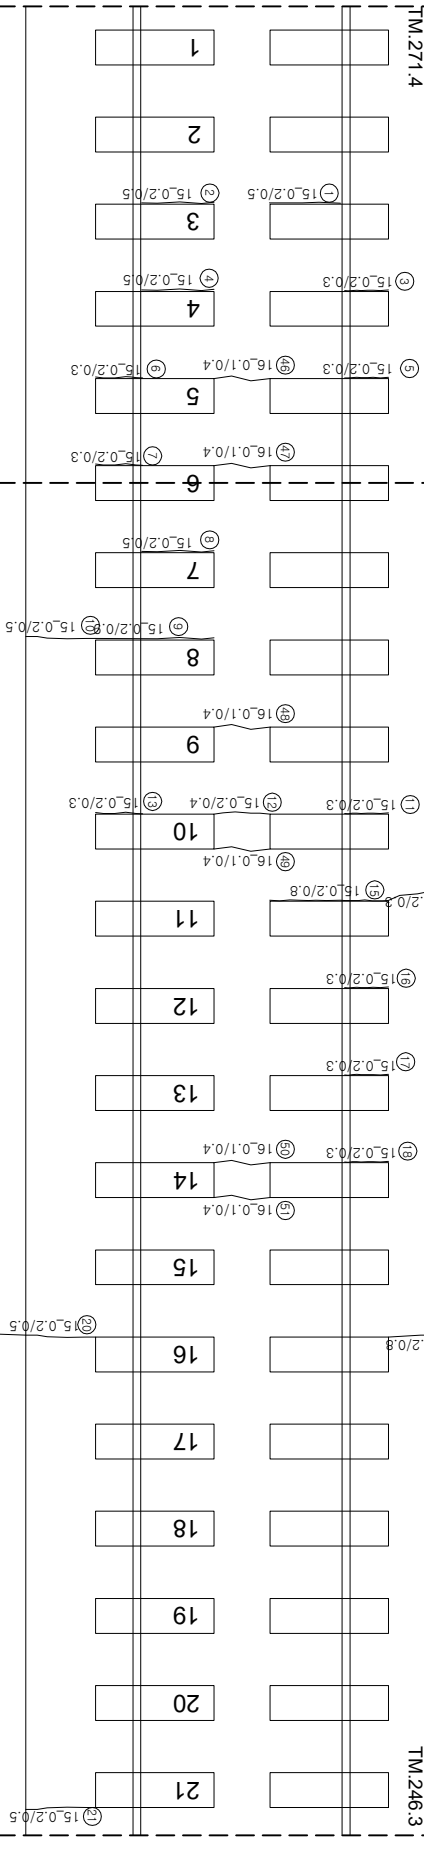
[illegible]

(아
0호)

(아
아호)

체온관리크리터

④3 15_망상균열(0.5×2.3)

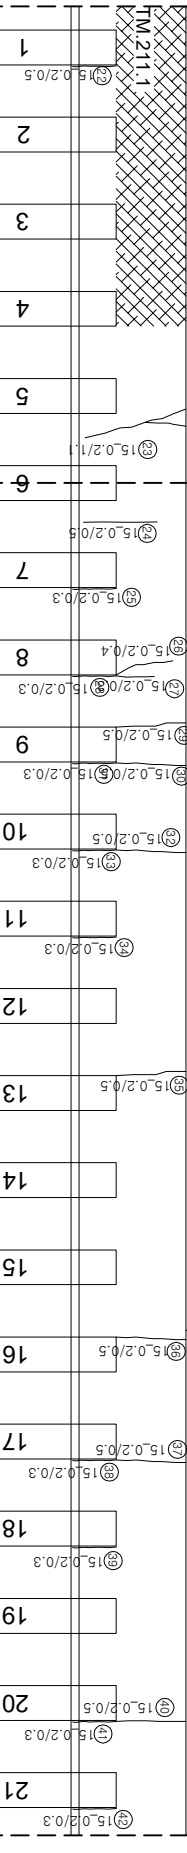

2007

(사) 09

TCL 상면
TCL 하면
HSB 상면
HSB 하면

연번	순상	폭	연장	비고	연번	순상	폭	연장	비고
1	강계부 군열	0.2	mm	0.5 m	56				
2	강계부 군열	0.2	mm	0.5 m	57				
3	강계부 군열	0.2	mm	0.3 m	58				
4	강계부 군열	0.2	mm	0.5 m	59				
5	강계부 군열	0.2	mm	0.3 m	60				
6	강계부 군열	0.2	mm	0.3 m	61				
7	강계부 군열	0.2	mm	0.3 m	62				
8	강계부 군열	0.2	mm	0.5 m	63				
9	강계부 군열	0.2	mm	0.9 m	64				
10	군열	0.2	mm	0.5 m	65				
11	강계부 군열	0.2	mm	0.3 m	66				
12	군열	0.2	mm	0.4 m	67				
13	강계부 군열	0.2	mm	0.3 m	68				
14	군열	0.2	mm	0.3 m	69				
15	강계부 군열	0.2	mm	0.8 m	70				
16	강계부 군열	0.2	mm	0.3 m	71				
17	강계부 군열	0.2	mm	0.3 m	72				
18	강계부 군열	0.2	mm	0.3 m	73				
19	군열	0.2	mm	0.8 m	74				
20	군열	0.2	mm	0.5 m	75				
21	군열	0.2	mm	0.5 m	76				
22	강계부 군열	0.2	mm	0.5 m	77				
23	군열	0.2	mm	1.1 m	78				
24	군열	0.2	mm	0.5 m	79				
25	군열	0.2	mm	0.3 m	80				
26	강계부 군열	0.2	mm	0.4 m	81				
27	군열	0.2	mm	0.2 m	82				
28	군열	0.2	mm	0.3 m	83				
29	군열	0.2	mm	0.5 m	84				
30	군열	0.2	mm	0.5 m	85				
31	강계부 군열	0.2	mm	0.3 m	86				
32	군열	0.2	mm	0.5 m	87				
33	강계부 군열	0.2	mm	0.3 m	88				
34	강계부 군열	0.2	mm	0.3 m	89				
35	군열	0.2	mm	0.5 m	90				
36	군열	0.2	mm	0.5 m	91				
37	군열	0.2	mm	0.5 m	92				
38	강계부 군열	0.2	mm	0.3 m	93				
39	군열	0.2	mm	0.3 m	94				
40	군열	0.2	mm	0.5 m	95				
41	강계부 군열	0.2	mm	0.3 m	96				
42	강계부 군열	0.2	mm	0.3 m	97				
43	방상군열	0.5	m	2.3 m	98				
44	방상군열	0.4	m	130 m	99				
45	방상군열	0.5	m	130 m	100				
46	군열	0.1	mm	0.4 m	101				
47	군열	0.1	mm	0.4 m	102				
48	군열	0.1	mm	0.4 m	103				
49	군열	0.1	mm	0.4 m	104				
50	군열	0.1	mm	0.4 m	105				
51	군열	0.1	mm	0.4 m	106				
52	군열	0.3	mm	1.6 m	107				
53					108				
54					109				
55					110				

[illegible]