


하남고속선 마암교~토랑노반_2(29.050~26.060km, L=10m)

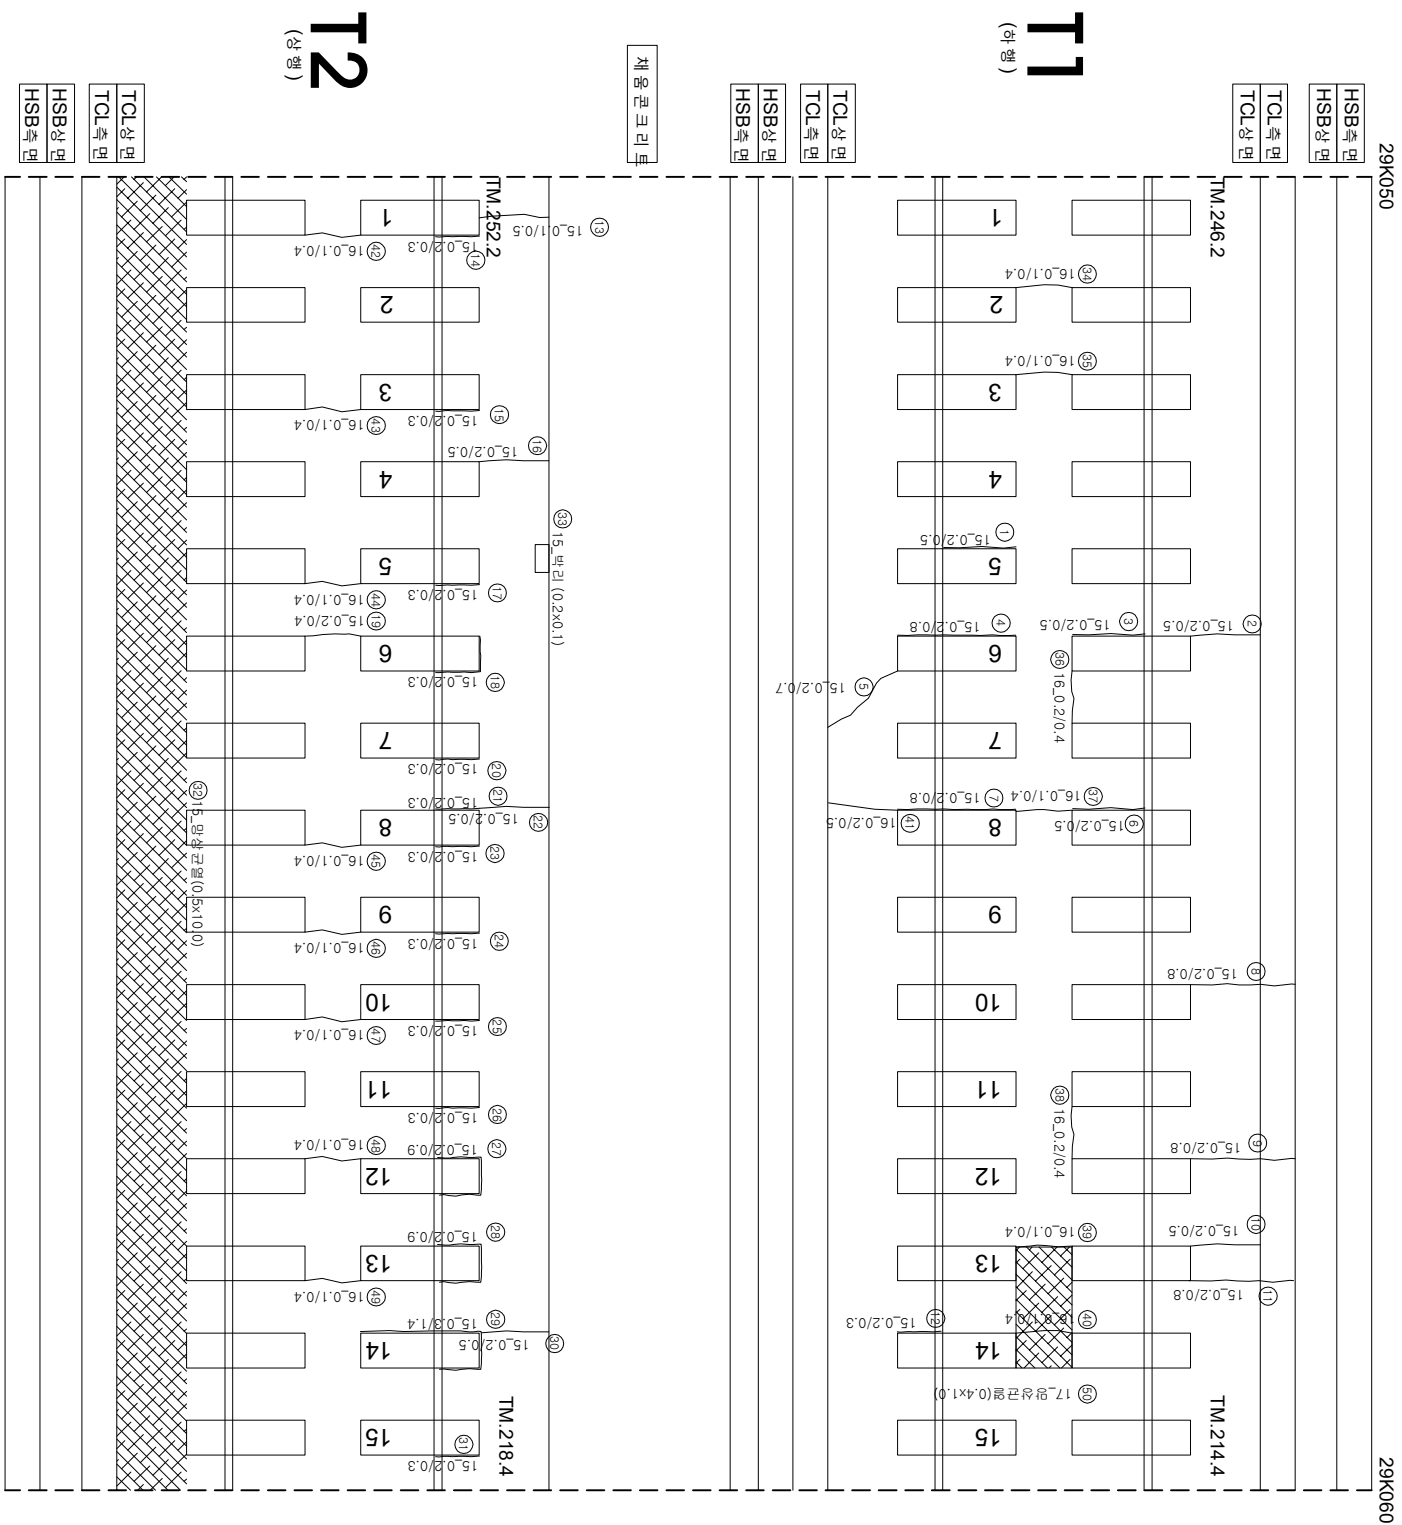

연번	순상	폭	연장	비고	연번	순상	폭	연장	비고
1	강계부 군열	0.2 mm	0.5 m		56				
2	군열	0.2 mm	0.5 m		57				
3	강계부 군열	0.2 mm	0.5 m		58				
4	강계부 군열	0.2 mm	0.9 m		59				
5	군열	0.2 mm	0.7 m		60				
6	강계부 군열	0.2 mm	0.5 m		61				
7	강계부 군열	0.2 mm	0.8 m		62				
8	군열	0.2 mm	0.8 m		63				
9	군열	0.2 mm	0.8 m		64				
10	군열	0.2 mm	0.5 m		65				
11	군열	0.2 mm	0.8 m		66				
12	강계부 군열	0.2 mm	0.3 m		67				
13	군열	0.1 mm	0.5 m		68				
14	강계부 군열	0.2 mm	0.3 m		69				
15	강계부 군열	0.2 mm	0.3 m		70				
16	군열	0.2 mm	0.5 m		71				
17	강계부 군열	0.2 mm	0.3 m		72				
18	강계부 군열	0.2 mm	0.3 m		73				
19	군열	0.2 mm	0.4 m		74				
20	강계부 군열	0.2 mm	0.3 m		75				
21	강계부 군열	0.2 mm	0.3 m		76				
22	군열	0.2 mm	0.5 m		77				
23	강계부 군열	0.2 mm	0.3 m		78				
24	강계부 군열	0.2 mm	0.3 m		79				
25	강계부 군열	0.2 mm	0.3 m		80				
26	강계부 군열	0.2 mm	0.3 m		81				
27	강계부 군열	0.2 mm	0.9 m		82				
28	강계부 군열	0.2 mm	0.9 m		83				
29	강계부 군열	0.2 mm	1.4 m		84				
30	군열	0.2 mm	0.5 m		85				
31	강계부 군열	0.2 mm	0.3 m		86				
32	양상 군열	0.5 m	1.0 m		87				
33	벽리	0.2 m	0.1 m		88				
34	군열	0.1 mm	0.4 m		89				
35	군열	0.1 mm	0.4 m		90				
36	군열	0.2 mm	0.4 m		91				
37	군열	0.1 mm	0.4 m		92				
38	군열	0.2 mm	0.4 m		93				
39	군열	0.1 mm	0.4 m		94				
40	군열	0.1 mm	0.4 m		95				
41	군열	0.2 mm	0.5 m		96				
42	군열	0.1 mm	0.4 m		97				
43	군열	0.1 mm	0.4 m		98				
44	군열	0.1 mm	0.4 m		99				
45	군열	0.1 mm	0.4 m		100				
46	군열	0.1 mm	0.4 m		101				
47	군열	0.1 mm	0.4 m		102				
48	군열	0.1 mm	0.4 m		103				
49	군열	0.1 mm	0.4 m		104				
50	양상 군열	0.1 mm	0.4 m		105				
51				신규	106				
52					107				
53					108				
54					109				
55					110				

시	행	사	영	여	영	공	여	사	이	복	영	간	0.2220 (0.3mm이하 : 흑색) 0.4420 (0.3mm초과 0.5mm이하 : 청색) 0.6620 (0.5mm초과 1.0mm이하 : 적색) 1.0020 (1.0mm이상 : 분홍색)	원목도상본리 망상 바리,바락,바손 뎀태 양양	재료본리 철근노출 누수수문부 시공이음본리,홍본리	