


한남고속도로_복합교_3(29.060~26.070km, L=10m)

29K060

29K070

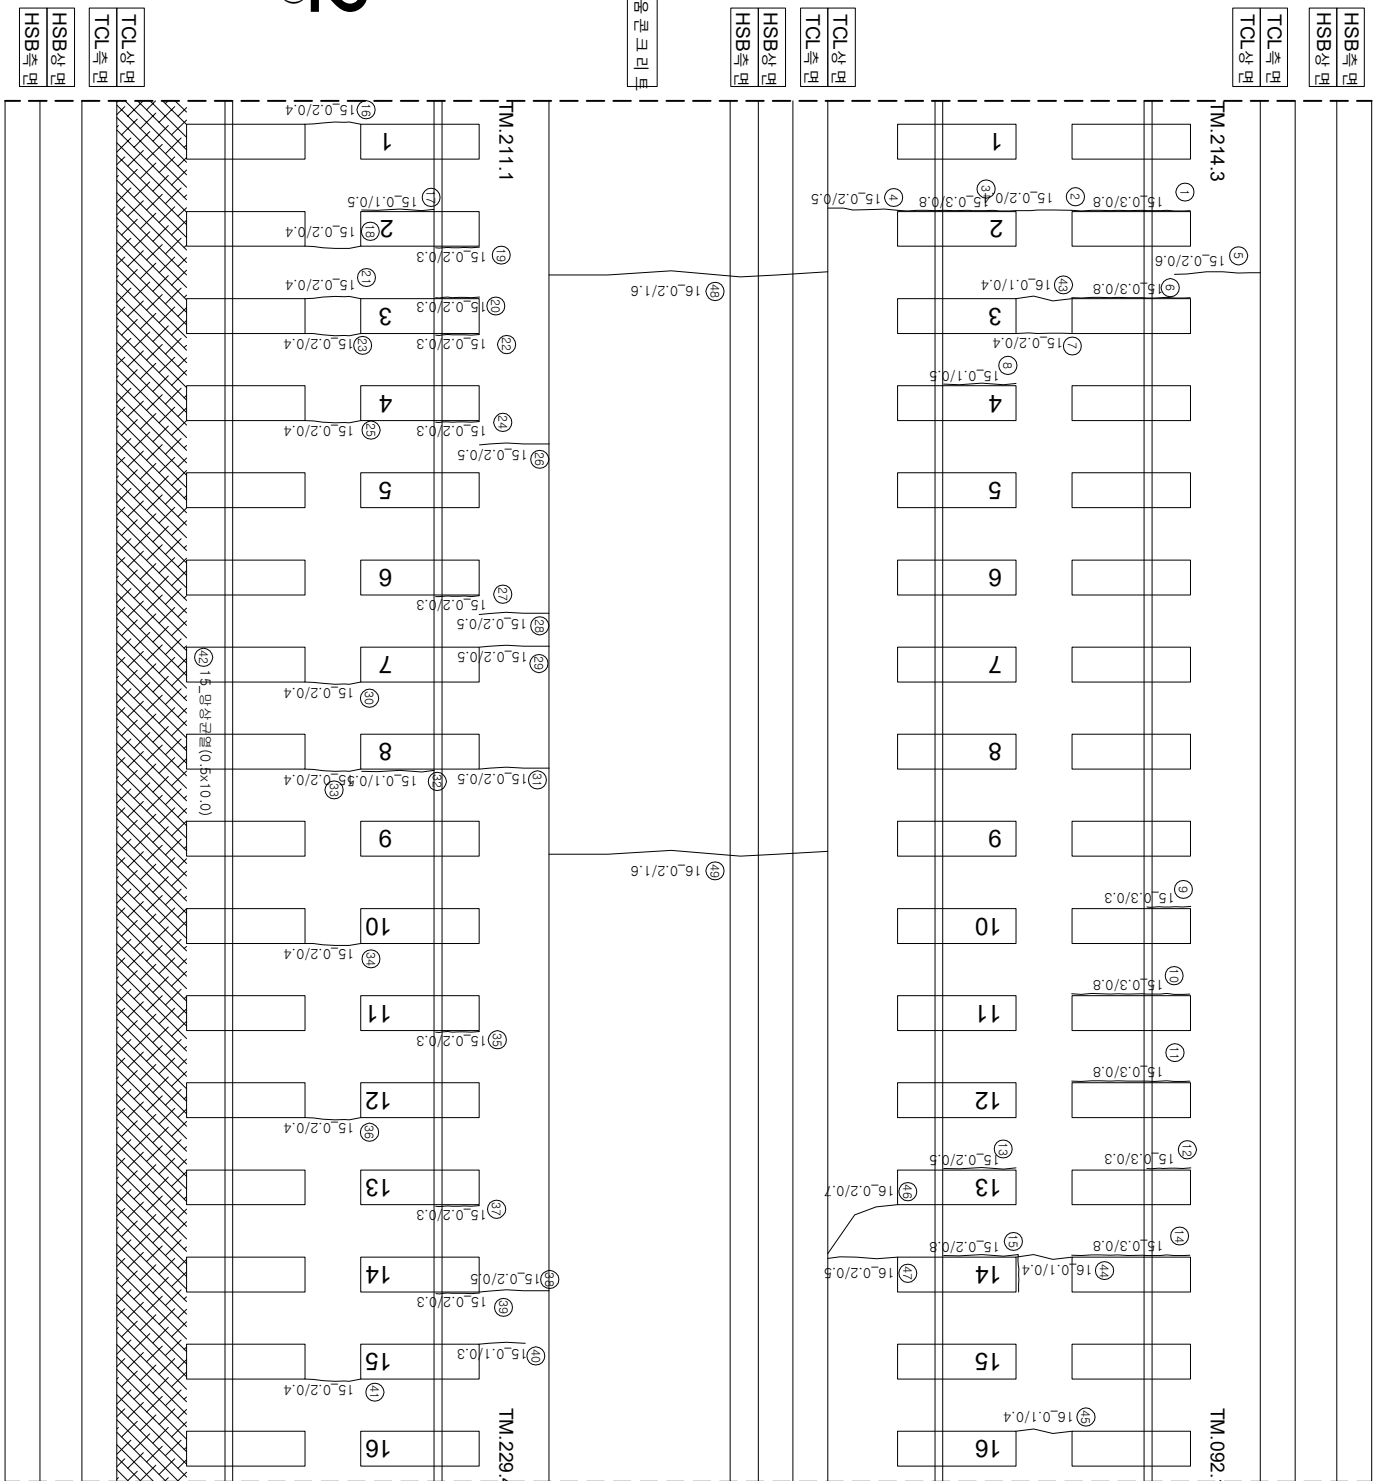

T2

(아
오)

연번	산선	폭	연장	비고	연번	산선	폭	연장	비고
1	경계부 군열	0.3 mm	0.8 m		56				
2	군열	0.2 mm	0.4 m		57				
3	경계부 군열	0.3 mm	0.8 m		58				
4	군열	0.2 mm	0.5 m		59				
5	군열	0.2 mm	0.6 m		60				
6	경계부 군열	0.3 mm	0.8 m		61				
7	군열	0.2 mm	0.4 m		62				
8	경계부 군열	0.1 mm	0.5 m		63				
9	경계부 군열	0.3 mm	0.8 m		64				
10	경계부 군열	0.3 mm	0.8 m		65				
11	경계부 군열	0.3 mm	0.8 m		66				
12	경계부 군열	0.3 mm	0.8 m		67				
13	경계부 군열	0.2 mm	0.5 m		68				
14	경계부 군열	0.3 mm	0.8 m		69				
15	경계부 군열	0.2 mm	0.8 m		70				
16	군열	0.2 mm	0.4 m		71				
17	경계부 군열	0.1 mm	0.5 m		72				
18	군열	0.2 mm	0.4 m		73				
19	경계부 군열	0.2 mm	0.3 m		74				
20	경계부 군열	0.2 mm	0.3 m		75				
21	군열	0.2 mm	0.4 m		76				
22	경계부 군열	0.2 mm	0.3 m		77				
23	군열	0.2 mm	0.4 m		78				
24	경계부 군열	0.2 mm	0.3 m		79				
25	군열	0.2 mm	0.4 m		80				
26	군열	0.2 mm	0.5 m		81				
27	경계부 군열	0.2 mm	0.3 m		82				
28	군열	0.2 mm	0.5 m		83				
29	군열	0.2 mm	0.5 m		84				
30	군열	0.2 mm	0.4 m		85				
31	군열	0.2 mm	0.5 m		86				
32	경계부 군열	0.1 mm	0.5 m		87				
33	군열	0.2 mm	0.4 m		88				
34	군열	0.2 mm	0.4 m		89				
35	경계부 군열	0.2 mm	0.3 m		90				
36	군열	0.2 mm	0.4 m		91				
37	경계부 군열	0.2 mm	0.3 m		92				
38	군열	0.2 mm	0.5 m		93				
39	경계부 군열	0.2 mm	0.3 m		94				
40	군열	0.1 mm	0.3 m		95				
41	군열	0.2 mm	0.4 m		96				
42	방상 군열	0.5 m	1.0 m		97				
43	군열	0.1 mm	0.4 m		98				
44	군열	0.1 mm	0.4 m		99				
45	군열	0.1 mm	0.4 m		100				
46	군열	0.2 mm	0.7 m		101				
47	군열	0.2 mm	0.5 m		102				
48	군열	0.2 mm	1.6 m		103				
49	군열	0.2 mm	1.6 m		104				
50					105				
51					106				
52					107				
53					108				
54					109				
55					110				

[illegible]