외관조사망도 번호
U7_계룡터널_454(33K587~33K599)

호남고속선 계룡터널_454(33.587~33.599km, S454)

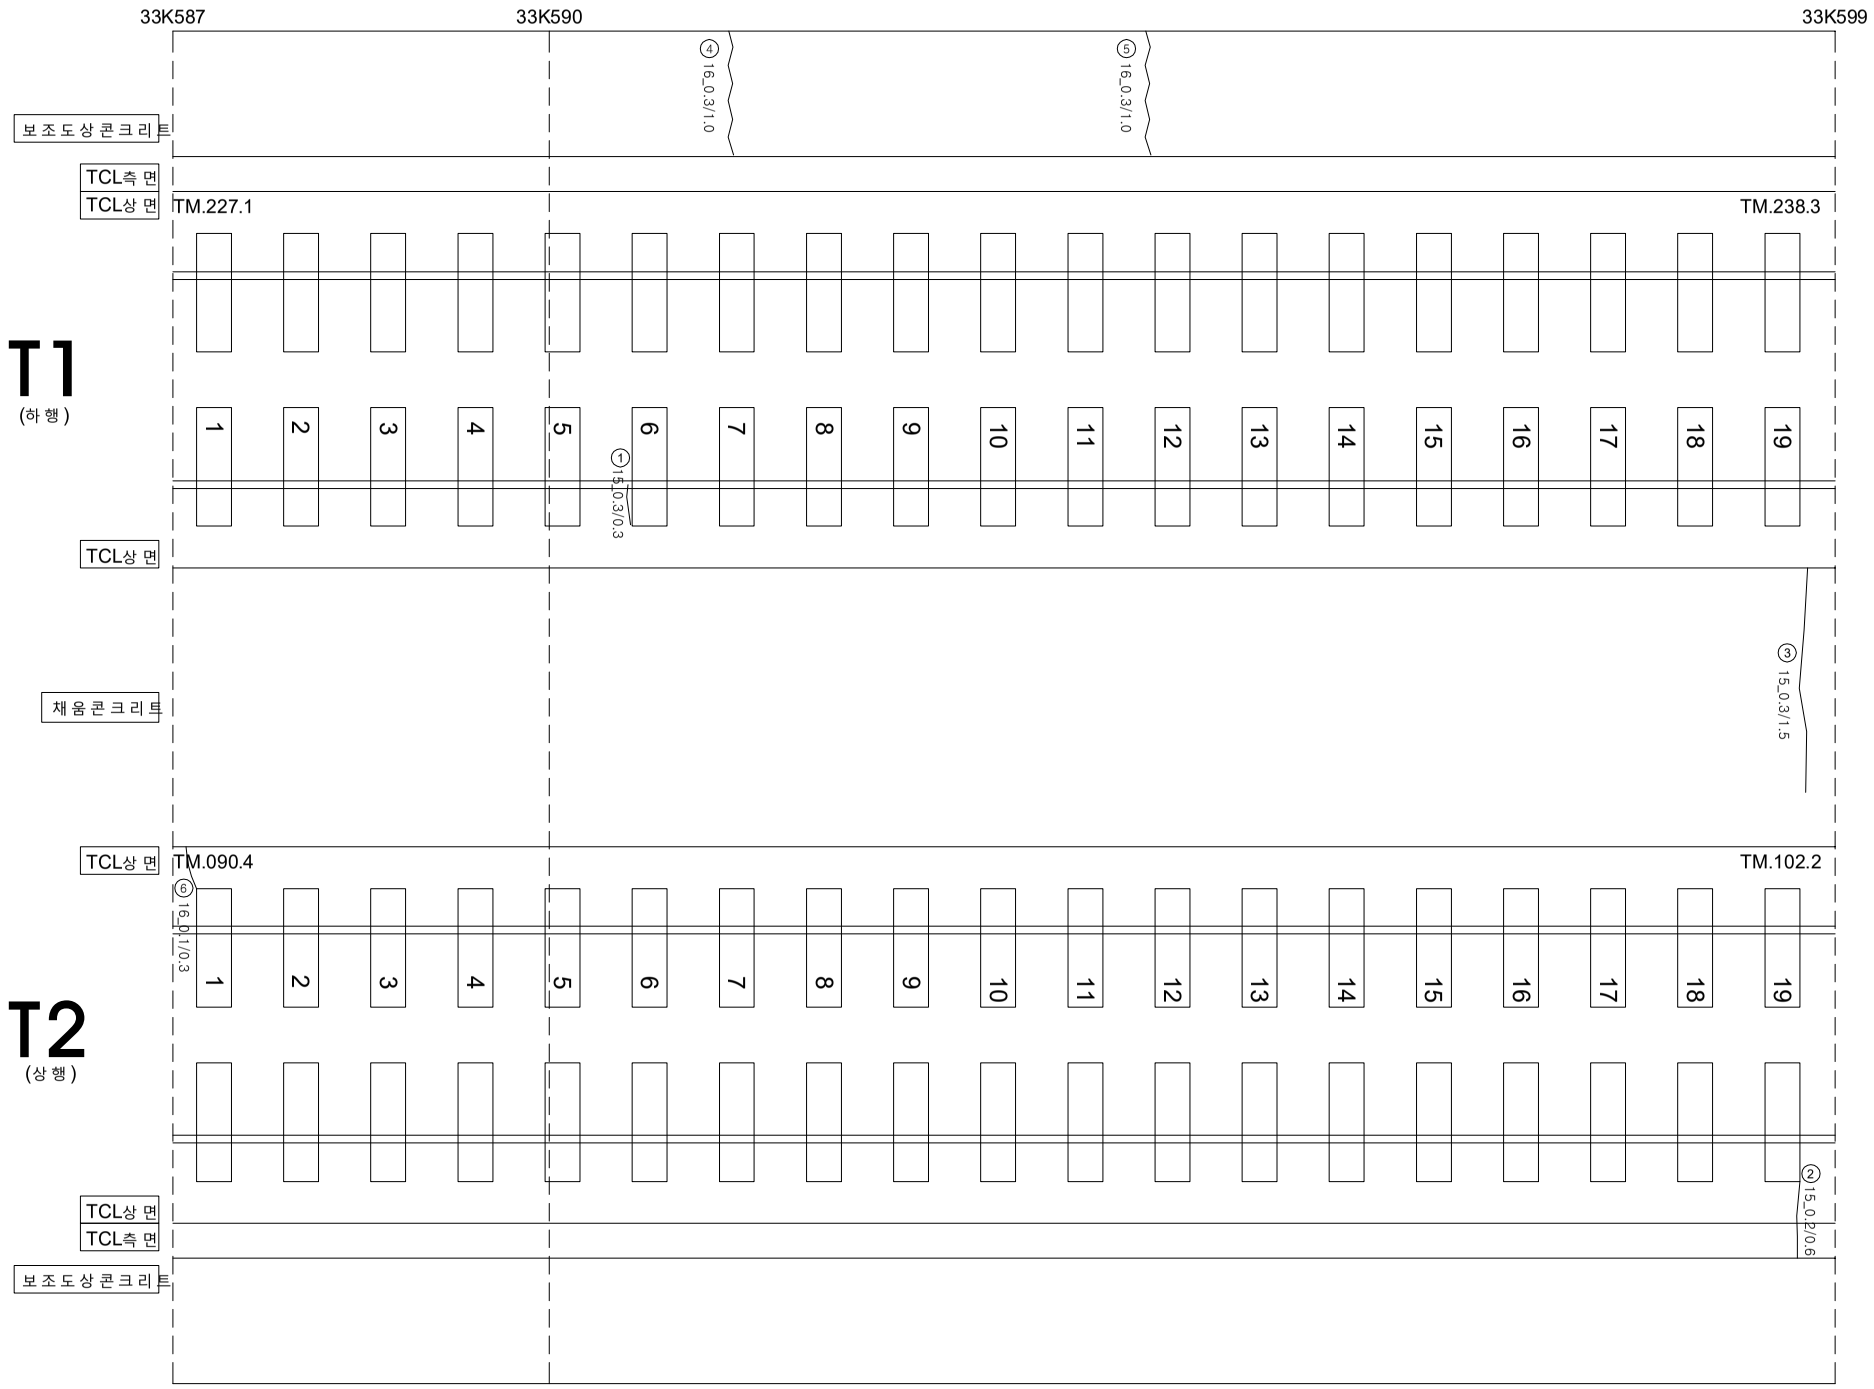

연번	손상	폭		연장		비고	연번	손상	폭		연장		비고
1	경계부균열	0.3	㎜	0.3	m		56						
2	균열	0.2	㎜	0.6	m		57						
3	균열	0.3	㎜	1.5	m		58						
4	균열	0.3	㎜	1.0	m		59						
5	균열	0.3	㎜	1.0	m		60						
6	균열	0.1	㎜	0.3	m		61						
7							62						
8							63						
9							64						
55							110						

시행사	용역명	용역사	과업 책임자	참여자 분야별 책임자	균열				
KORAIL 한국철도공사 KOREA RAILROAD	2017년도 호남고속선 오송-광주송정간 콘크리트궤도 점검용역	(주)한국구조물안전연구원 (주)한국국토안전연구원 (재)한국건설품질연구원	이 복 영	라 윤 강 김 경 기 윤 석 기	0.2/2.0 (0.3㎜이하 : 흑색) 0.4/2.0 (0.3㎜초과 0.5㎜이하 : 청색) 0.6/2.0 (0.5㎜초과 1.0㎜미만 : 적색) 1.0/2.0 (1.0㎜이상 : 분홍색)	침목도상분리 망상 박리,박락,파손 백태	재료분리 철근노출 누수,습윤부 시공이음분리,층분리		