


호남고속선 계룡터널_361(32.647~32.657km, S361)

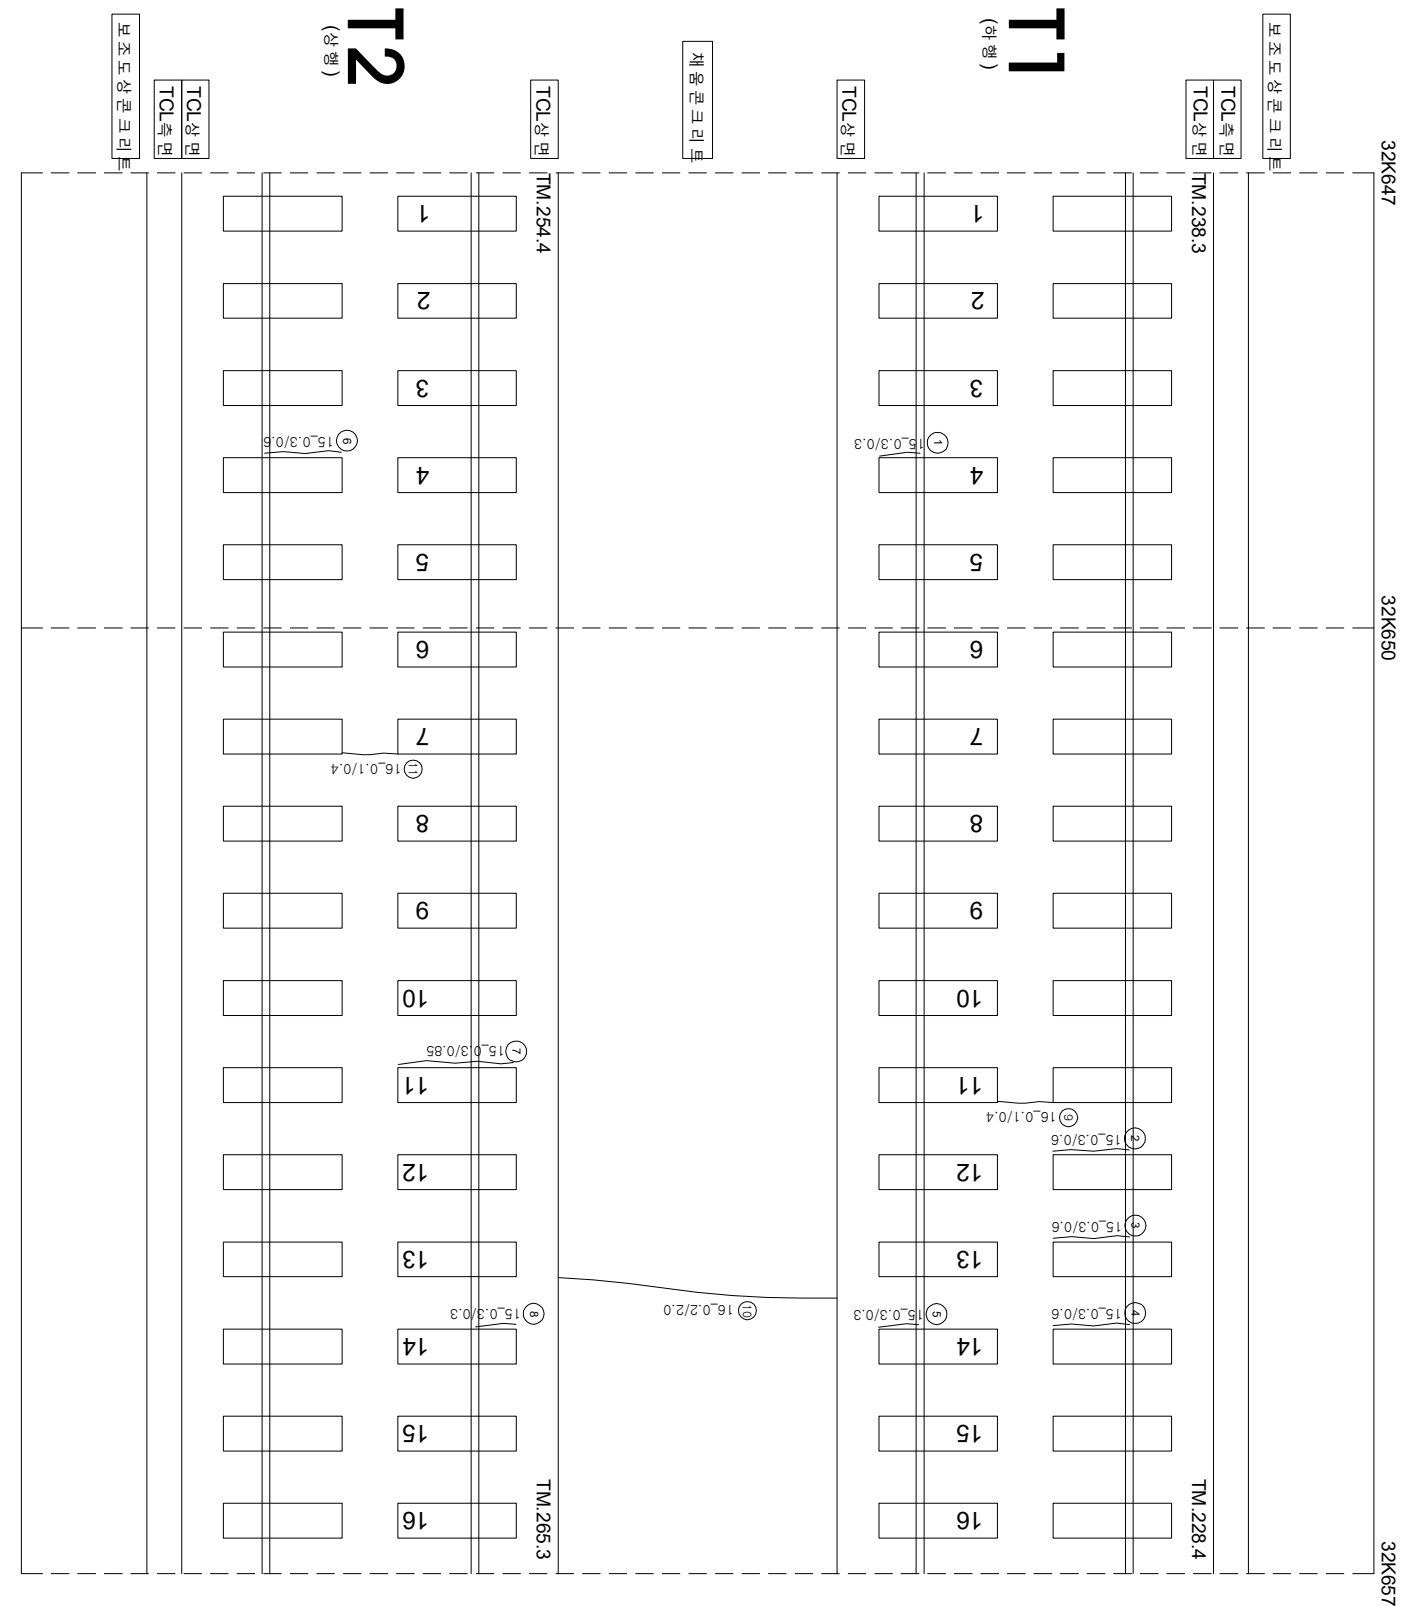

연번	순상	폭	연장	비고	연번	순상	폭	연장	비고
1	강계부 군열	0.3	0.3 m		56				
2	강계부 군열	0.3	0.6 m		57				
3	강계부 군열	0.3	0.6 m		58				
4	강계부 군열	0.3	0.6 m		59				
5	강계부 군열	0.3	0.3 m		60				
6	강계부 군열	0.3	0.6 m		61				
7	군열	0.3	0.85 m		62				
8	군열	0.3	0.3 m		63				
9	군열	0.1	0.4 m		64				
10	군열	0.2	2.0 m		65				
11	군열	0.1	0.4 m		66				
12					67				
13					68				
14					69				
55					110				