


한남고속선 계통터널_473(33.824~33.837km, S473)

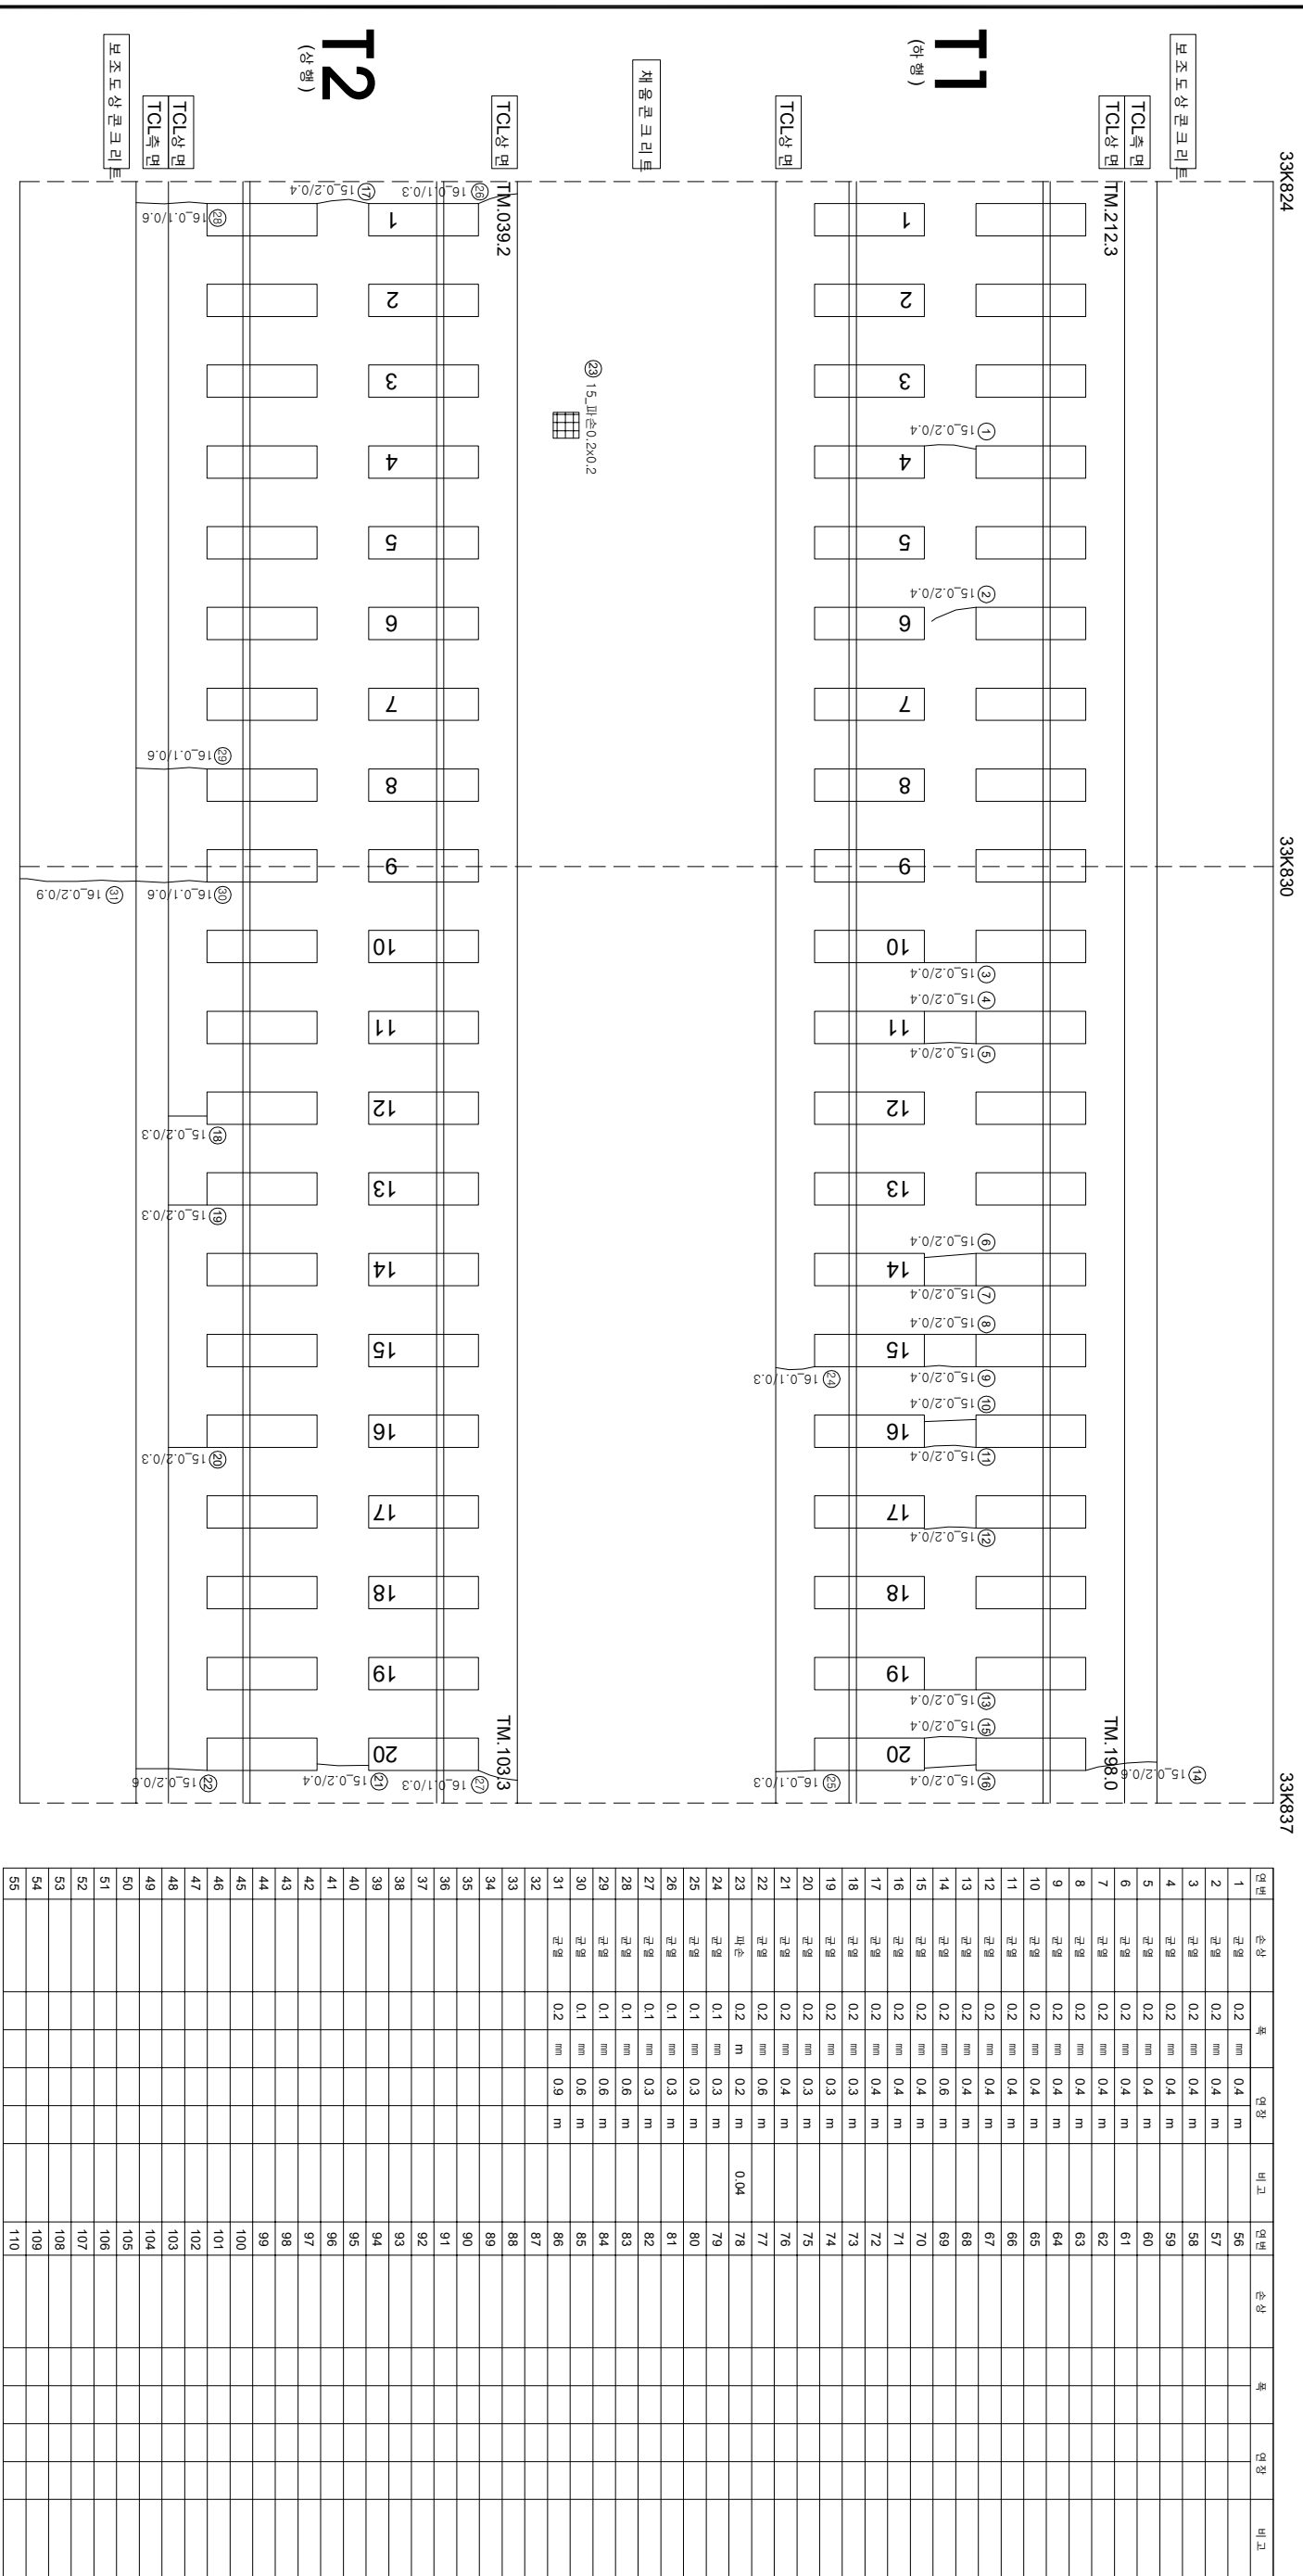

KORAIL KOREA RAILROAD	시행사	영역명	용역사	(주) 한국구조물안전연구원 (주) 한국국토안전연구원 (재) 한국건설품질연구원	이팩영 김정기 윤석기	간	0.2220 (0.3m이하 : 흑색)	원목도상본리		재료본리	
							0.4820 (0.3m초과 0.5m이하 : 청색) 0.6820 (0.5m초과 1.0m이하 : 적색) 1.0820 (1.0m이상 : 분홍색)	망상		철근노출	
								바닥,벽락,파손		누수,습윤부	
								벤치		시공이음본리,충본리	