


호남고속선 계룡터널 - 485(33.974~33.987km, S485)

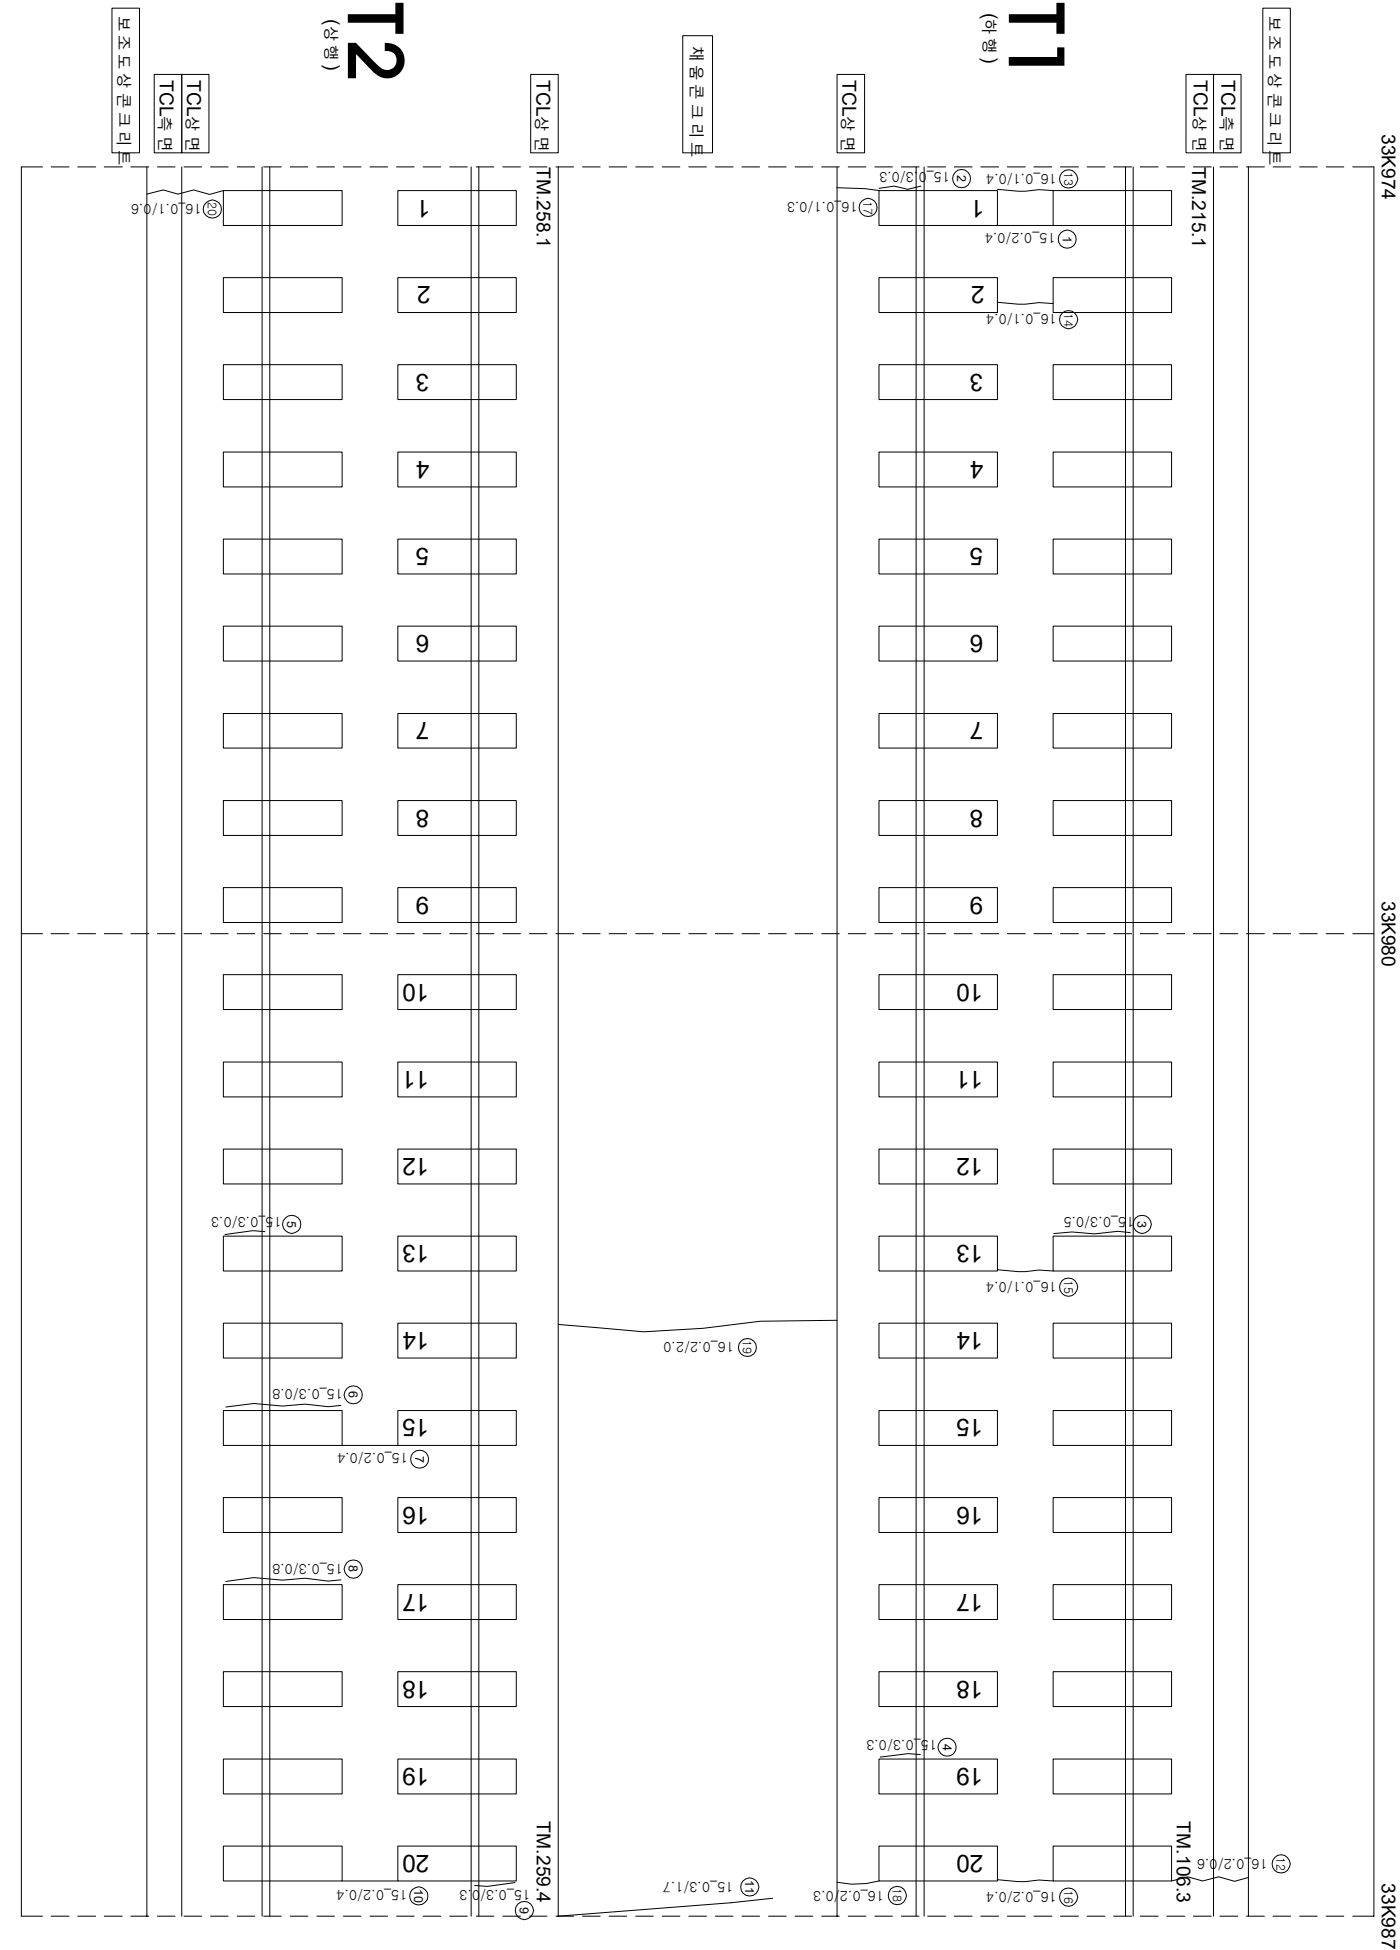

연번	순상	폭	연장	비고	연번	순상	폭	연장	비고
1	균열	0.2	0.4	m	56				
2	경계부 균열	0.3	0.3	m	57				
3	경계부 균열	0.3	0.5	m	58				
4	경계부 균열	0.3	0.3	m	59				
5	경계부 균열	0.3	0.3	m	60				
6	경계부 균열	0.3	0.8	m	61				
7	경계부 균열	0.2	0.4	m	62				
8	경계부 균열	0.3	0.8	m	63				
9	균열	0.2	0.4	m	64				
10	균열	0.3	0.3	m	65				
11	균열	0.3	1.7	m	66				
12	균열	0.2	0.6	m	67				
13	균열	0.1	0.4	m	68				
14	균열	0.1	0.4	m	69				
15	균열	0.2	0.4	m	70				
16	균열	0.2	0.4	m	71				
17	균열	0.1	0.3	m	72				
18	균열	0.2	0.3	m	73				
19	균열	0.2	2.0	m	74				
20	균열	0.1	0.6	m	75				
21					76				
22					77				
23					78				
55					110				