


호남고속선 계룡터널_368(32.707~32.717km, S368)

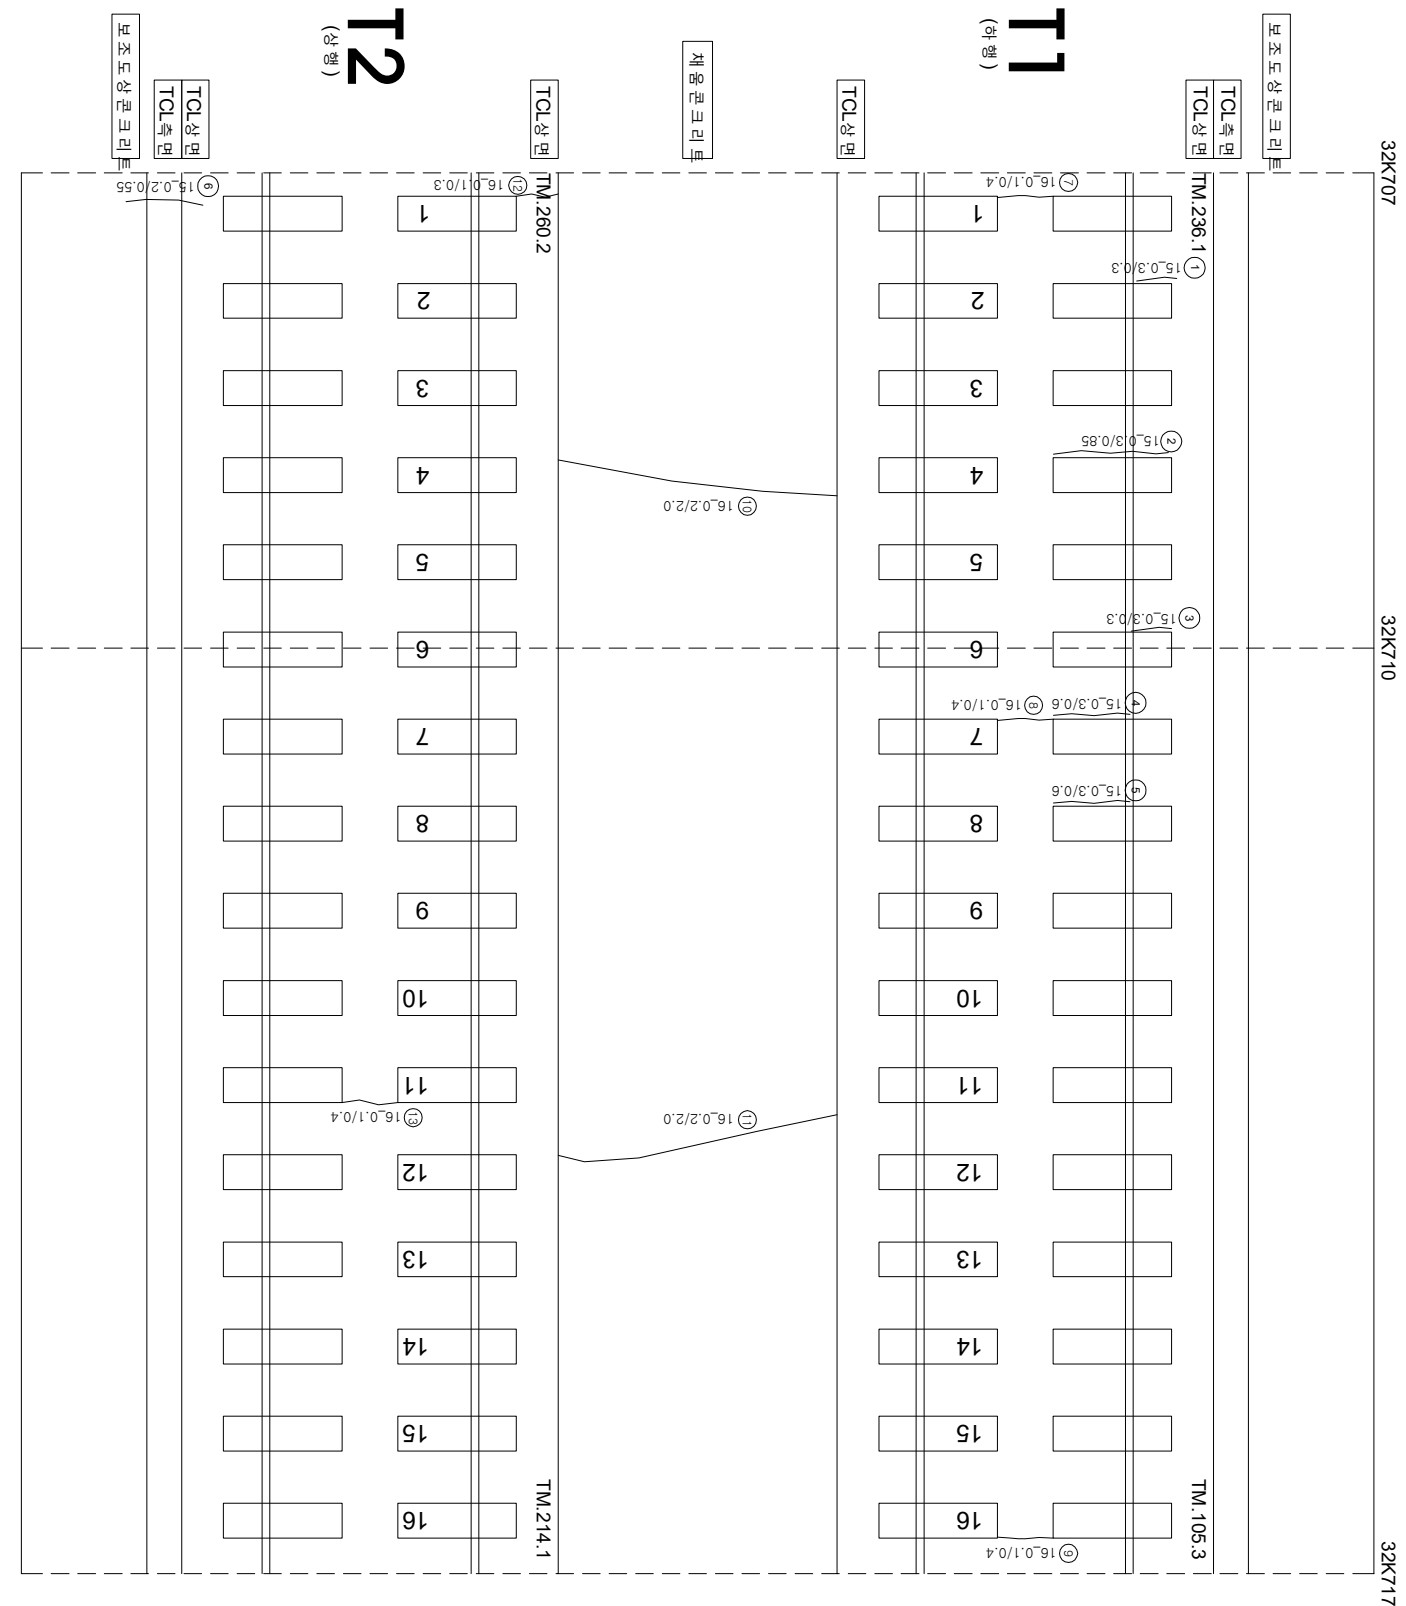

연번	순상	폭	연장	비고	연번	순상	폭	연장	비고
1	강제부 군열	0.3 mm	0.3 m		56				
2	강제부 군열	0.3 mm	0.85 m		57				
3	강제부 군열	0.3 mm	0.3 m		58				
4	강제부 군열	0.3 mm	0.6 m		59				
5	강제부 군열	0.3 mm	0.6 m		60				
6	군열	0.2 mm	0.55 m		61				
7	군열	0.1 mm	0.4 m		62				
8	군열	0.1 mm	0.4 m		63				
9	군열	0.1 mm	0.4 m		64				
10	군열	0.2 mm	2.0 m		65				
11	군열	0.2 mm	2.0 m		66				
12	군열	0.1 mm	0.3 m		67				
13	군열	0.1 mm	0.4 m		68				
14					69				
15					70				
16					71				
55					110				

시	행	사	영	역	영	영	역	사	이		영	단	경	도	역	도	역	도																				
									이	영																												
KORAIL KOREA RAILROAD	한국철도공사	2017년도 호남고속선 오송-광주승정간 콘크리트케도 점검역	(주) 한국구조물안전연구원 (주) 한국도로안전연구원 (재) 한국건설품질연구원	이	영	김영기 김영석	영	단	경	도	역	도	역	도	역	도	역	도																				
																			이	영	김영기 김영석	영	단	경	도	역	도	역	도									
																														이	영	김영기 김영석	영	단	경	도	역	도