


호남고속선 계룡터널_373(32.757~32.767km, S373)

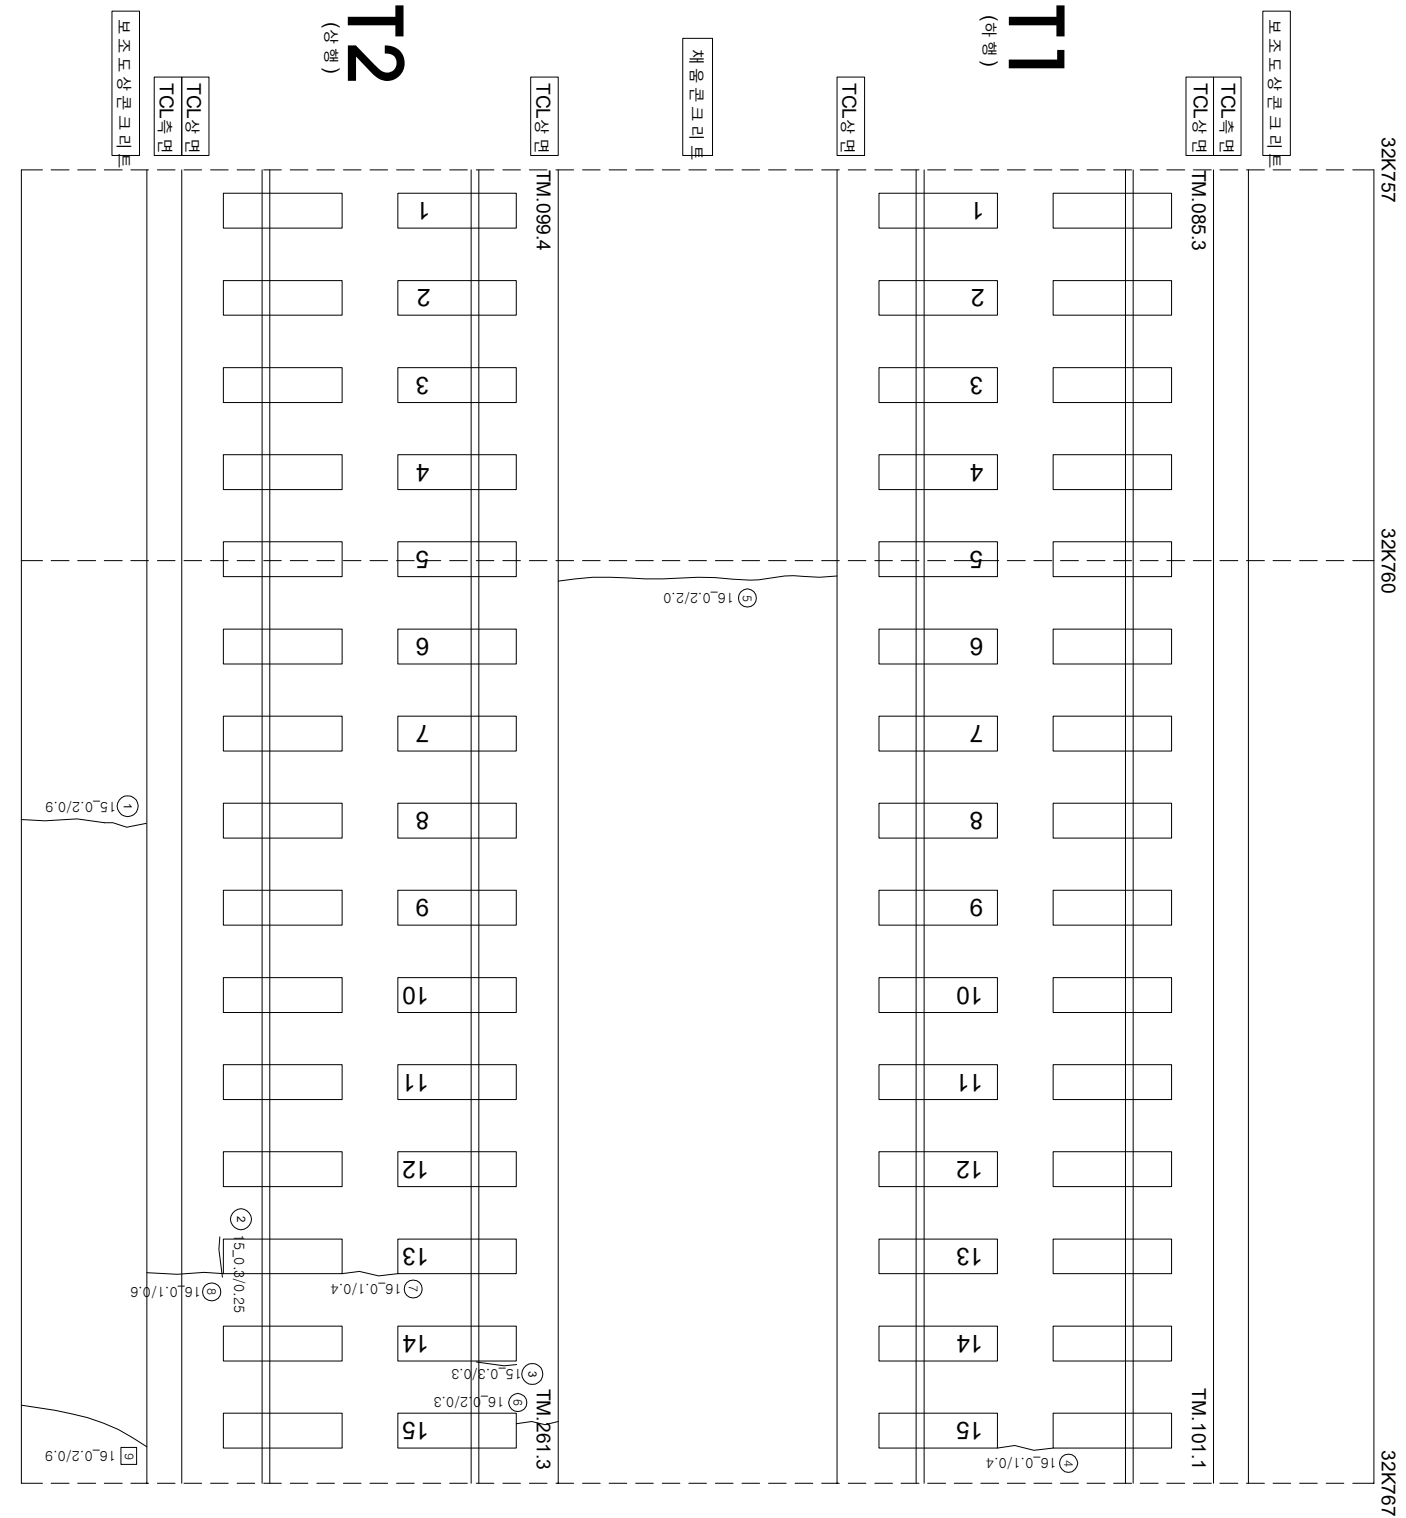

연번	순상	폭	연장	비고	연번	순상	폭	연장	비고
1	균열	0.2 mm	0.9 m		56				
2	경계부 균열	0.3 mm	0.25 m		57				
3	경계부 균열	0.2 mm	0.3 m		58				
4	균열	0.1 mm	0.4 m		59				
5	균열	0.2 mm	2.0 m		60				
6	균열	0.2 mm	0.3 m		61				
7	균열	0.1 mm	0.4 m		62				
8	균열	0.1 mm	0.6 m		63				
9	균열	0.2 mm	0.9 m	2017년 도 보수	64				
10					65				
11					66				
12					67				
55					110				