


호남고속선 계룡터널_595(35.349~35.362km, S595)

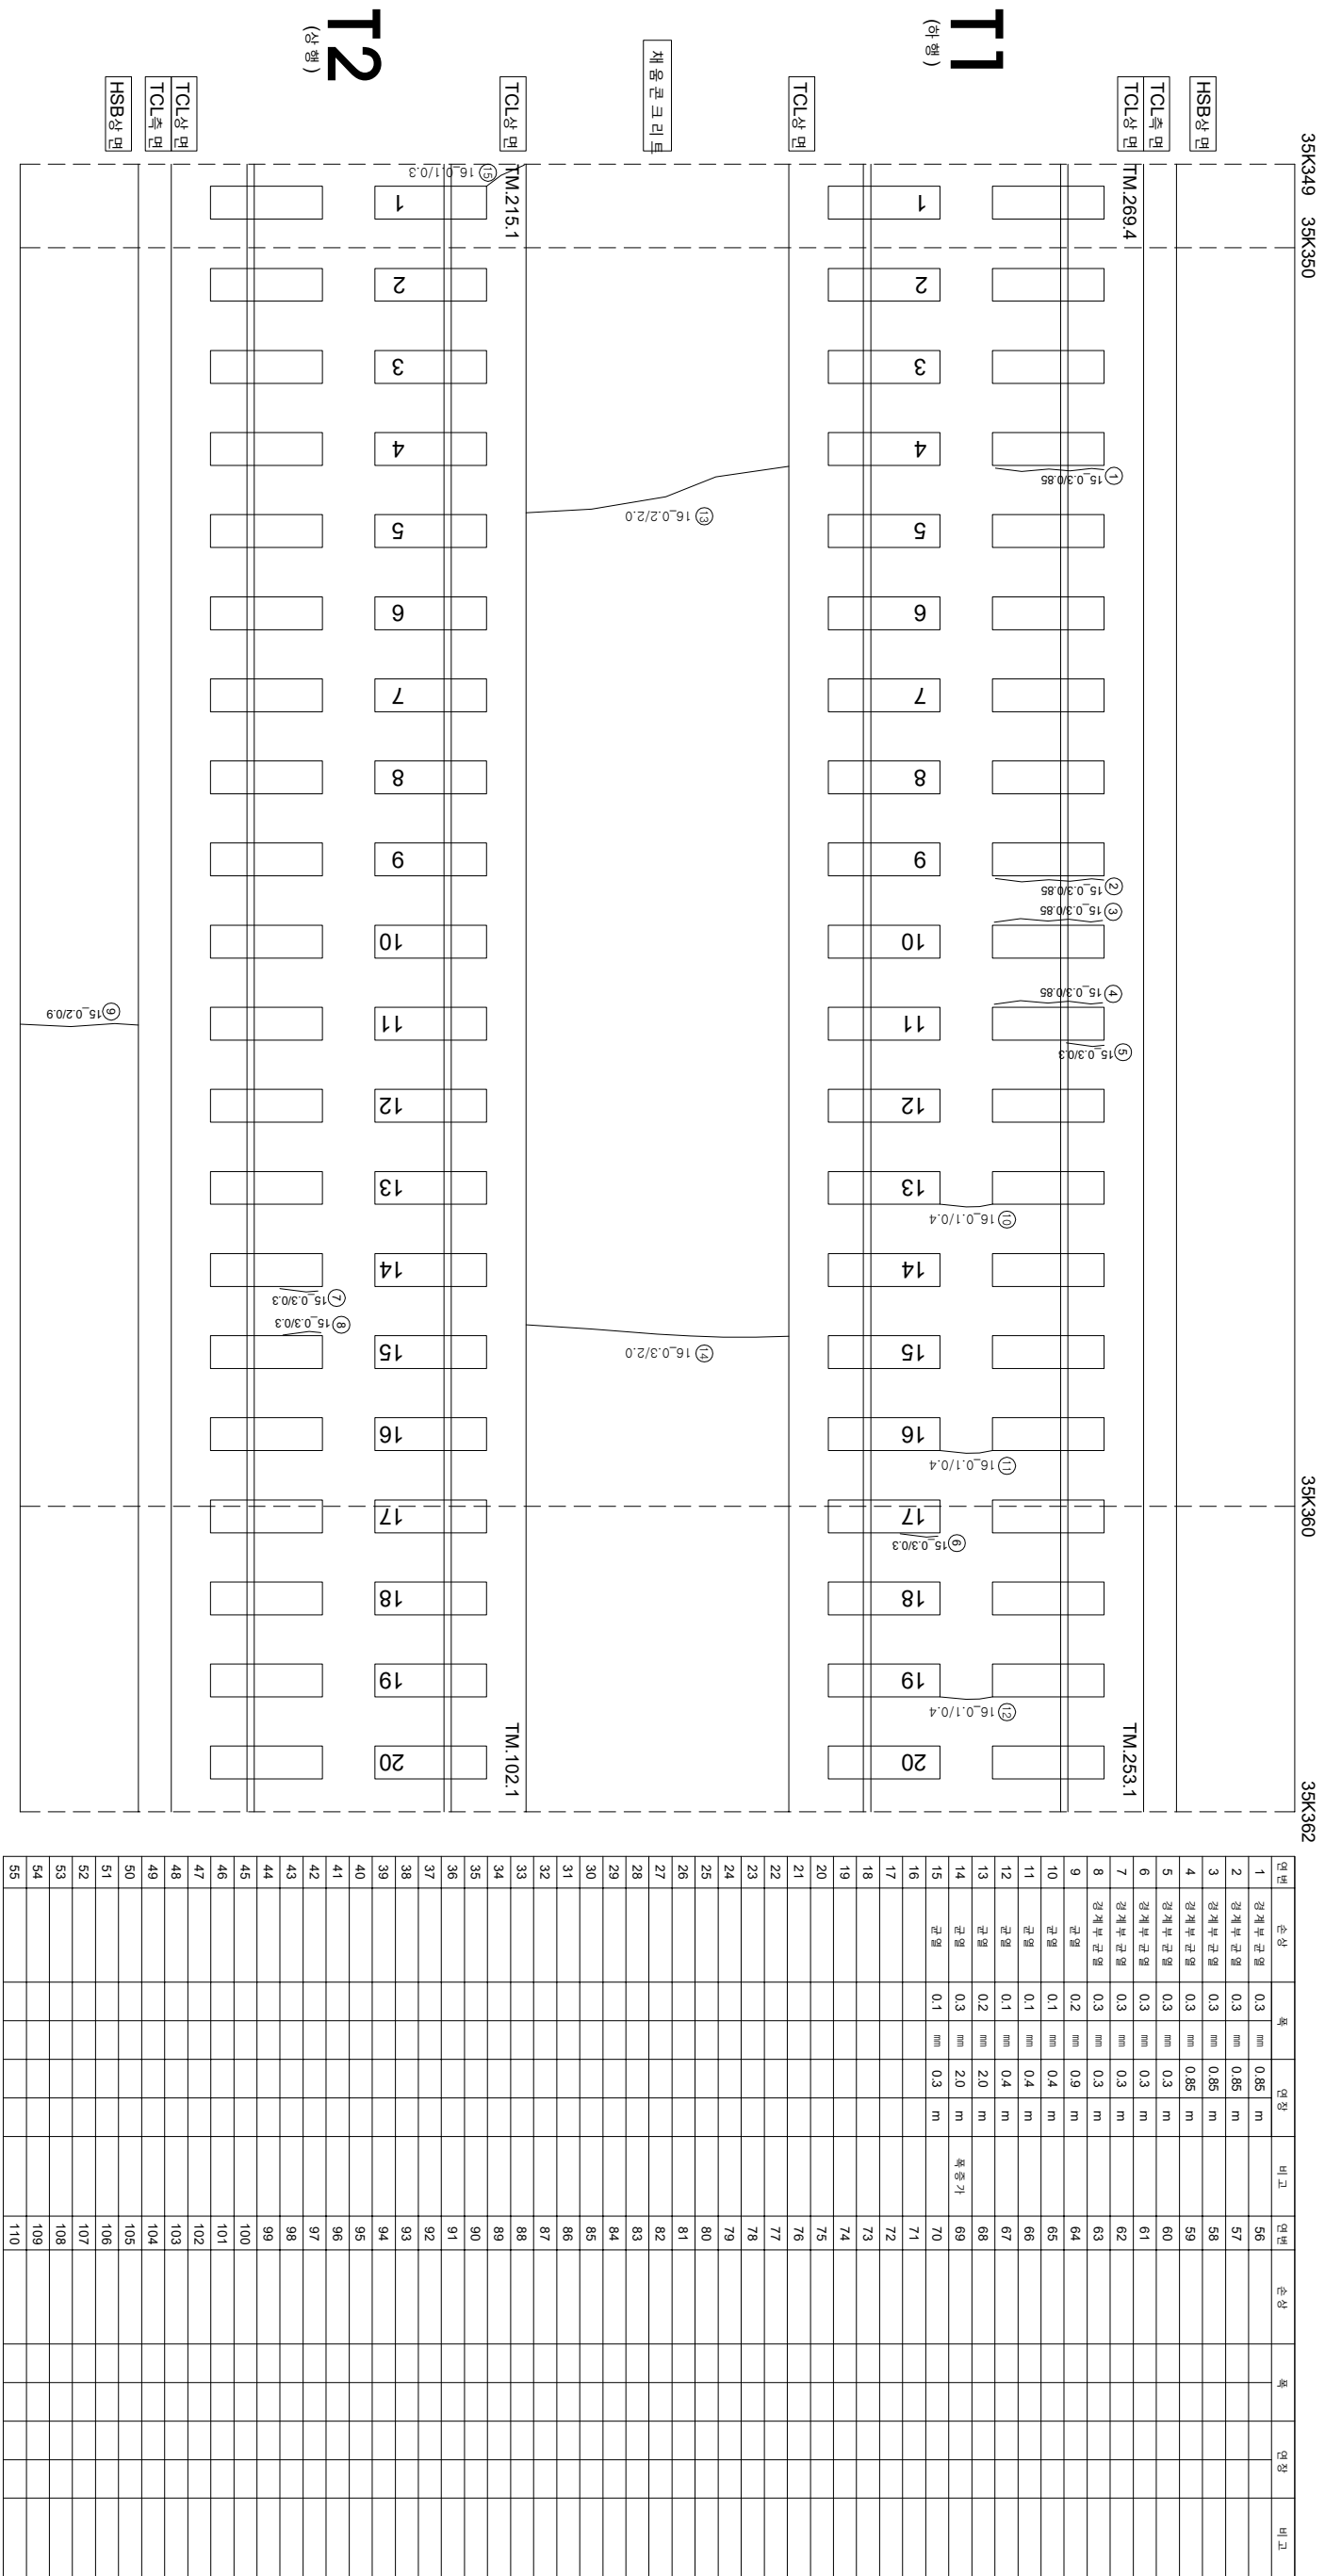

연번	순차	폭	연장	비고	연번	순차	폭	연장	비고
1	강제부 군열	0.3 mm	0.85 m		56				
2	강제부 군열	0.3 mm	0.85 m		57				
3	강제부 군열	0.3 mm	0.85 m		58				
4	강제부 군열	0.3 mm	0.85 m		59				
5	강제부 군열	0.3 mm	0.3 m		60				
6	강제부 군열	0.3 mm	0.3 m		61				
7	강제부 군열	0.3 mm	0.3 m		62				
8	강제부 군열	0.3 mm	0.3 m		63				
9	군열	0.2 mm	0.9 m		64				
10	군열	0.1 mm	0.4 m		65				
11	군열	0.1 mm	0.4 m		66				
12	군열	0.1 mm	0.4 m		67				
13	군열	0.2 mm	2.0 m		68				
14	군열	0.3 mm	2.0 m	폭증기	69				
15	군열	0.1 mm	0.3 m		70				
16					71				
17					72				
18					73				
55					110				