


호남고속선 계통터널_602(35.437~35.449km, S602)

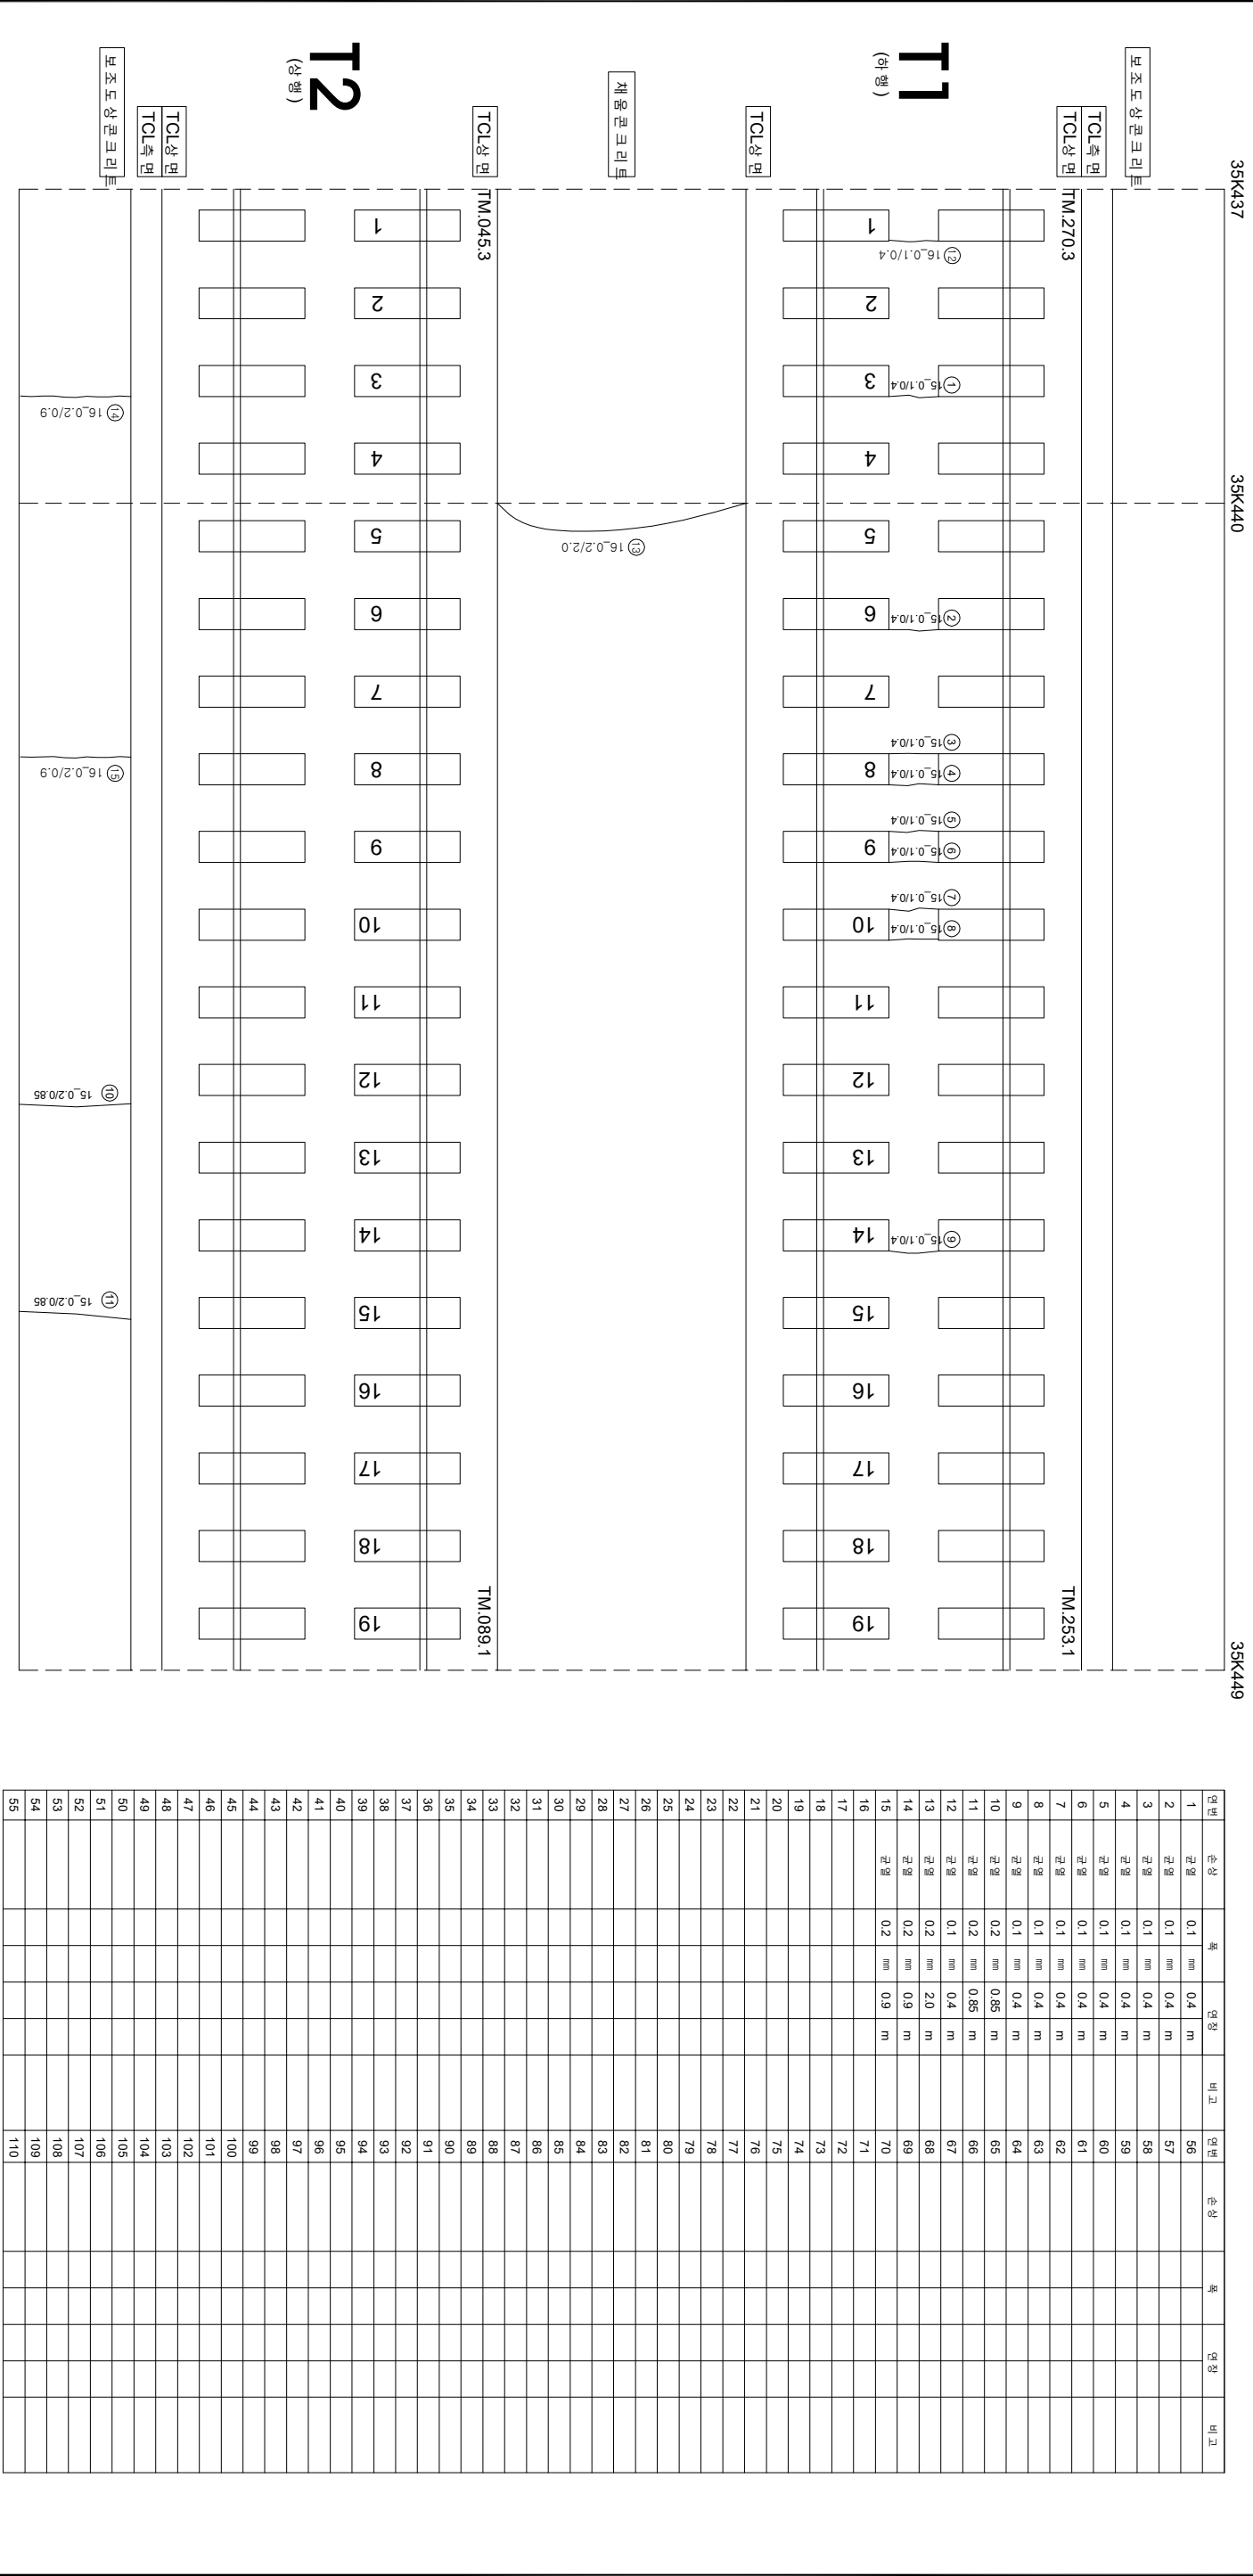

연번	순상	폭	연장	비고	연번	순상	폭	연장	비고
1	균열 0.1 mm	0.4 m		56					
2	균열 0.1 mm	0.4 m		57					
3	균열 0.1 mm	0.4 m		58					
4	균열 0.1 mm	0.4 m		59					
5	균열 0.1 mm	0.4 m		60					
6	균열 0.1 mm	0.4 m		61					
7	균열 0.1 mm	0.4 m		62					
8	균열 0.1 mm	0.4 m		63					
9	균열 0.1 mm	0.4 m		64					
10	균열 0.2 mm	0.85 m		65					
11	균열 0.2 mm	0.85 m		66					
12	균열 0.1 mm	0.4 m		67					
13	균열 0.2 mm	2.0 m		68					
14	균열 0.2 mm	0.9 m		69					
15	균열 0.2 mm	0.9 m		70					
16				71					
17				72					
18				73					
55				110					

0.220 (0.3mm이하 : 흑색)

0.420 (0.3mm초과 0.5mm이하 : 황색)

0.620 (0.5mm초과 1.0mm이하 : 적색)

1.020 (1.0mm이상 : 분홍색)

점도상판리

양상

벽리, 벽리, 파손

벽태

재료분리

철근노출

누수, 침윤부

시공이음분리, 층분리