외관조사망도 번호
U7_계룡터널_604(35k462~35k474)

호남고속선 계룡터널_604(35.462~35.474km, S604)

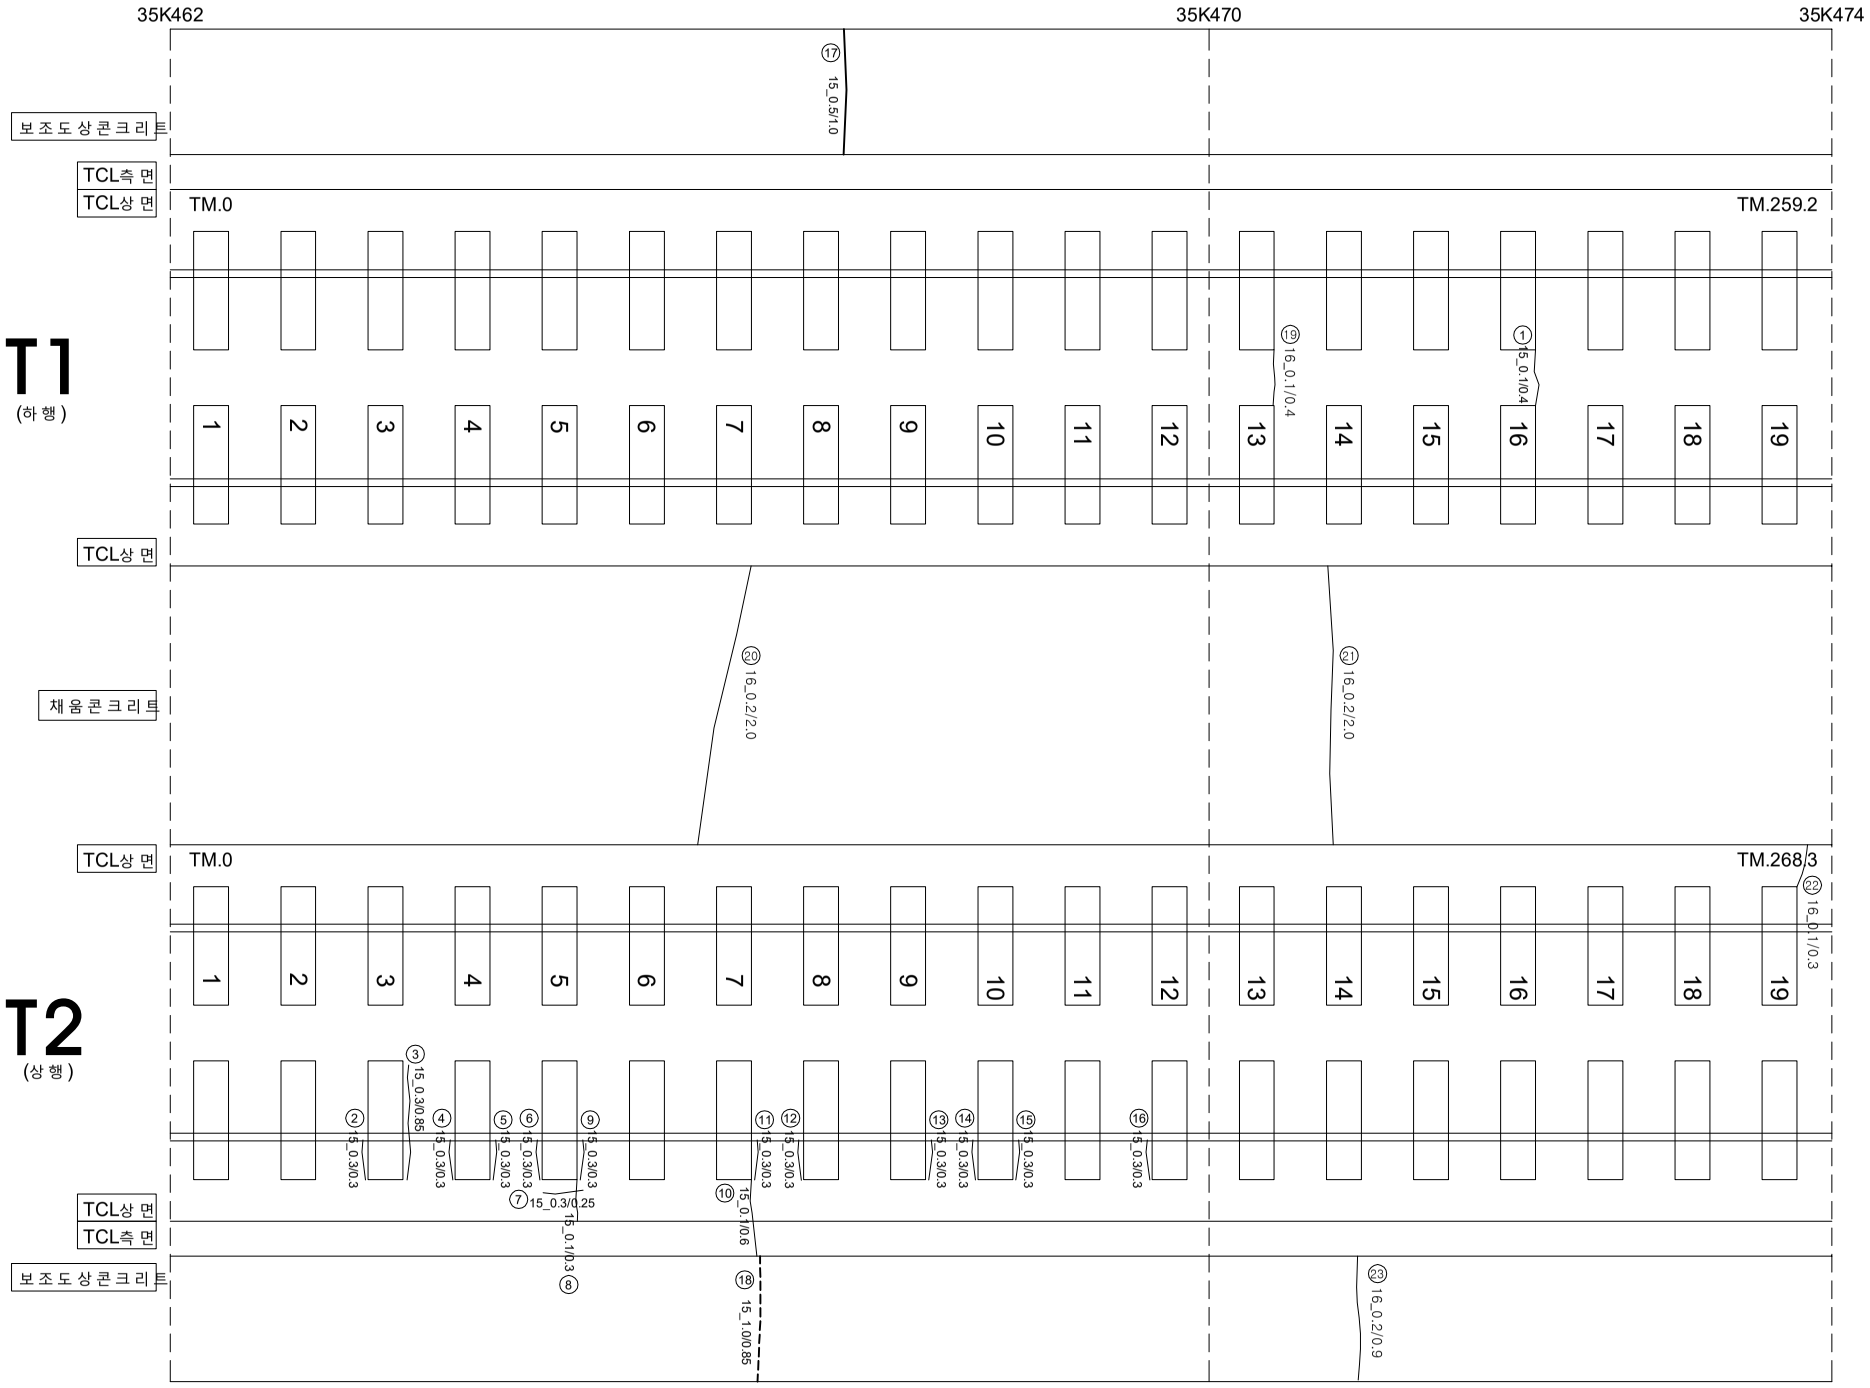

연번	손상	폭		연장		비고	연번	손상	폭		연장		비고
1	균열	0.1	㎜	0.4	m		56	균열	0.5	㎜	1.0	m	
2	경계부 균열	0.3	㎜	0.3	m		57						
3	경계부 균열	0.3	㎜	0.85	m		58						
4	경계부 균열	0.3	㎜	0.3	m		59						
5	경계부 균열	0.3	㎜	0.3	m		60						
6	경계부 균열	0.3	㎜	0.3	m		61						
7	경계부 균열	0.3	㎜	0.25	m		62						
8	균열	0.1	㎜	0.3	m		63						
9	경계부 균열	0.3	㎜	0.3	m		64						
10	균열	0.1	㎜	0.6	m		65						
11	경계부 균열	0.3	㎜	0.3	m		66						
12	경계부 균열	0.3	㎜	0.3	m		67						
13	경계부 균열	0.3	㎜	0.3	m		68						
14	경계부 균열	0.3	㎜	0.3	m		69						
15	경계부 균열	0.3	㎜	0.3	m		70						
16	경계부 균열	0.3	㎜	0.3	m		71						
17	균열	0.5	㎜	1.0	m		72						
18	균열	1.0	㎜	0.85	m		73						
19	균열	0.1	㎜	0.4	m		74						
20	균열	0.2	㎜	2.0	m		75						
21	균열	0.2	㎜	2.0	m		76						
22	균열	0.1	㎜	0.3	m		77						
23	균열	0.2	㎜	0.9	m		78						
24							79						
25							80						
26							81						
55							110						

시 행 사	용 역 명	용 역 사	과 업 참 여 자		범례			
			과 업 책 임 자	분 야 별 책 임 자				
KORAIL 한국철도공사 KOREA RAILROAD	2017년도 호남고속선 오송-광주송정간 콘크리트궤도 점검용역	(주)한국구조물안전연구원 (주)한국국토안전연구원 (재)한국건설품질연구원	이 복 영	라 윤 강 김 경 기 윤 석 기	0.2/2.0 (0.3㎜이하 : 흑색) 0.4/2.0 (0.3㎜초과 0.5㎜이하 : 청색) 0.6/2.0 (0.5㎜초과 1.0㎜미만 : 적색) 1.0/2.0 (1.0㎜이상 : 분홍색)	침목도상분리 망상 박리,박락,파손 백태	재료분리 철근노출 누수,습윤부 시공이음분리,층분리	