


호남고속선 계룡터널 - 608(35.512~35.524km, S608)

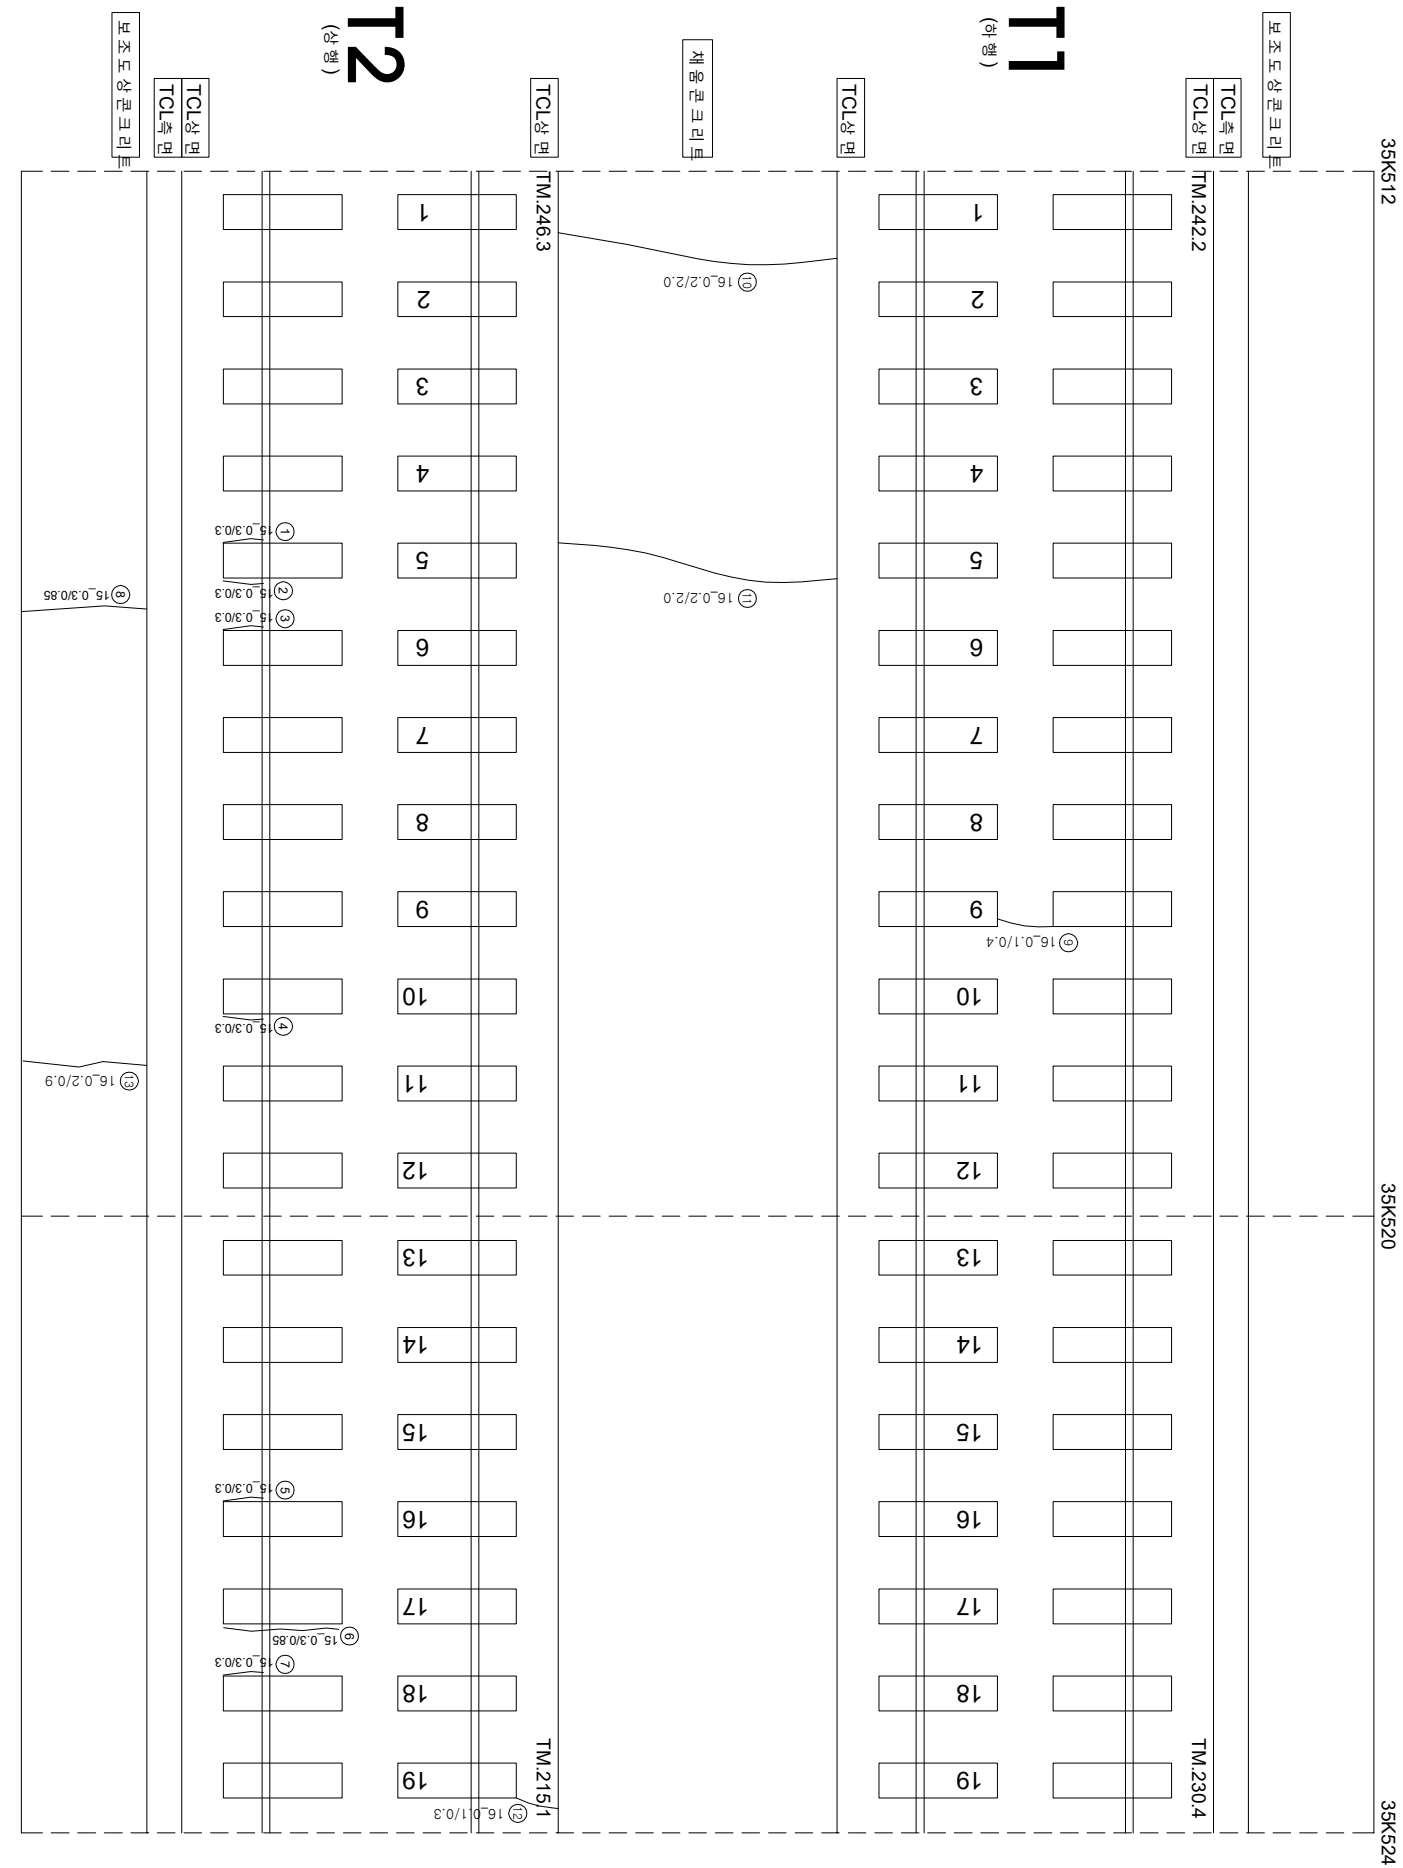

연번	순상	폭	연장	비고	연번	순상	폭	연장	비고
1	경계부 균열	0.3	0.3 m		56				
2	경계부 균열	0.3	0.3 m		57				
3	경계부 균열	0.3	0.3 m		58				
4	경계부 균열	0.3	0.3 m		59				
5	경계부 균열	0.3	0.3 m		60				
6	경계부 균열	0.3	0.85 m		61				
7	경계부 균열	0.3	0.3 m		62				
8	경계부 균열	0.3	0.85 m		63				
9	균열	0.1	0.4 m		64				
10	균열	0.2	2.0 m		65				
11	균열	0.2	2.0 m		66				
12	균열	0.1	0.3 m		67				
13	균열	0.2	0.9 m		68				
14					69				
15					70				
16					71				
55					110				