


호남고속선 계룡터널_375(32.777~32.787km, S375)

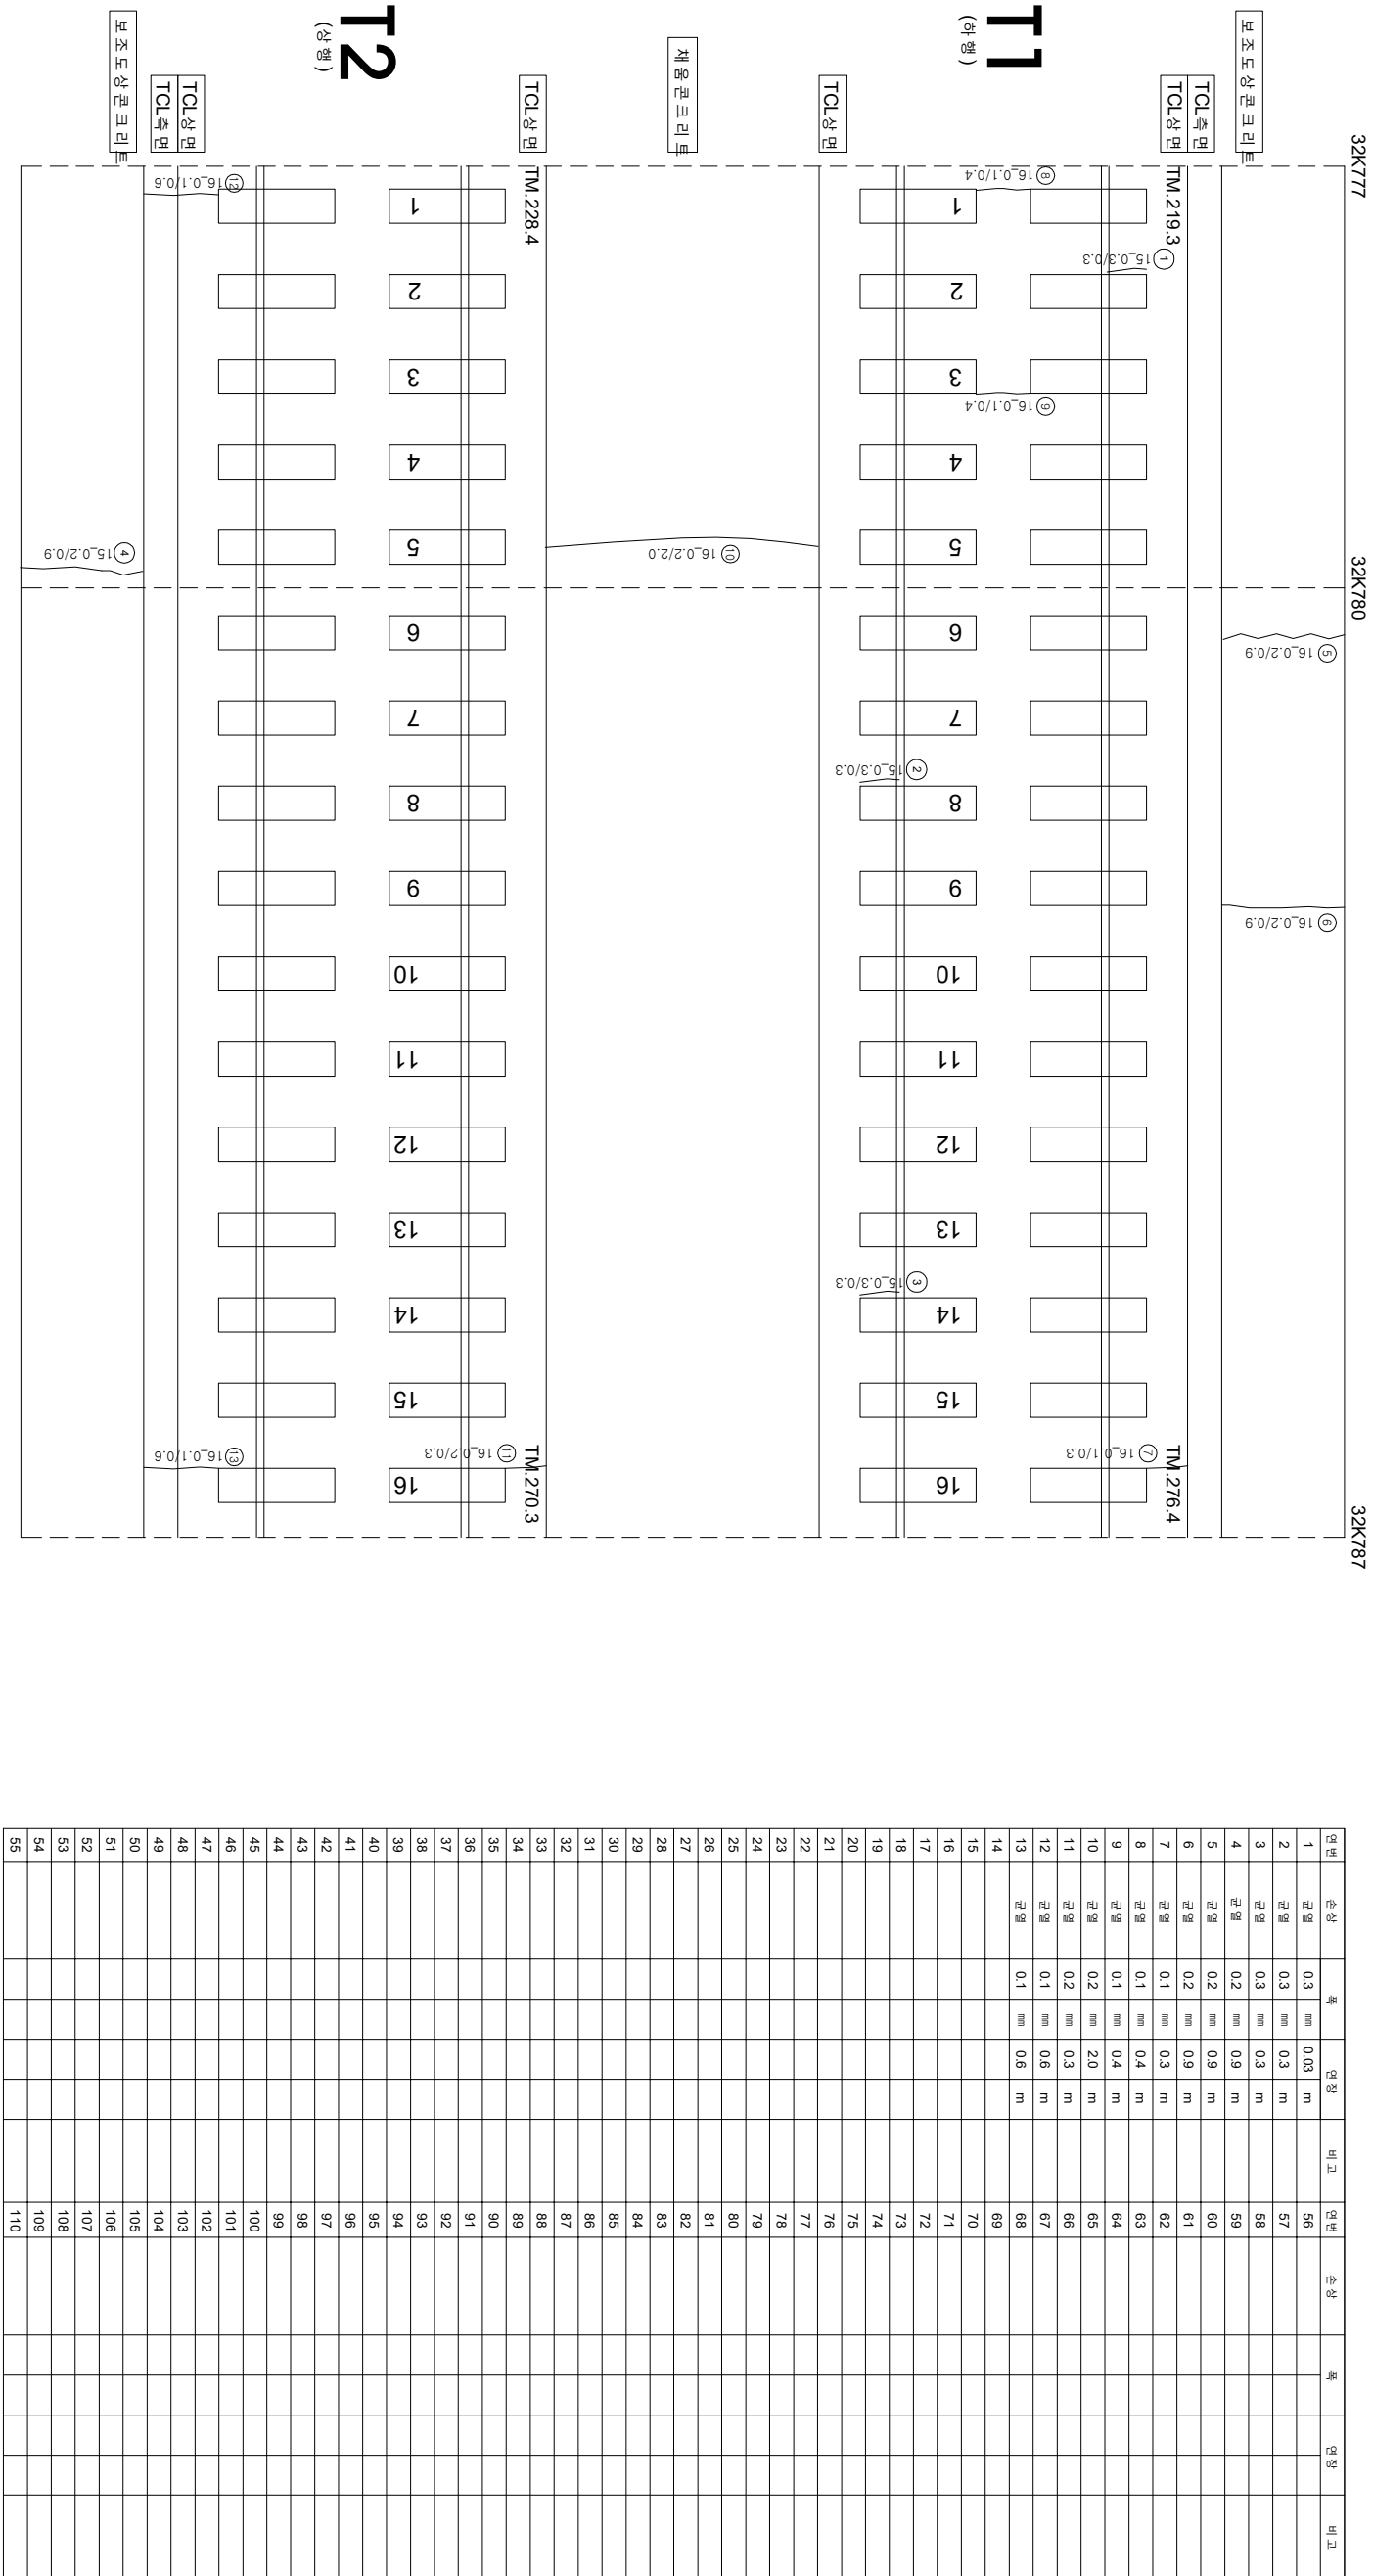

시	행 사	영 역	영 역	영 역	사	과		장	아	지	구 분
						제	인				
KORAIL KOREA RAILROAD	한국철도공사	2017년도 호남고속선 오송-광주승정간 콘크리트케도 점검영역	(주) 한국구조물안전연구원 (주) 한국국토안전연구원 (재) 한국건설품질연구원	이 복 영	김 완 강 김 경 기 문 준 석	0220	0.3mm이하 : 흑색) 0.3mm초과 0.5mm이하 : 황색) 0.5mm초과 1.0mm미만 : 적색)	한목대소방관리 양성	차료관리 철타노출	한목대소방관리 양성	한목대소방관리 양성
						0620	0.5mm초과 1.0mm미만 : 적색)	박리, 박락, 파손	누수, 음압부	한목대소방관리 양성	한목대소방관리 양성
						1020	1.0mm이상 : 분홍색)	백태	시공이음관리, 종단리	한목대소방관리 양성	한목대소방관리 양성