외관조사망도 번호
U7_계룡터널_622(35k687~35k699)

호남고속선 계룡터널_622(35.687~35.699km, S622)

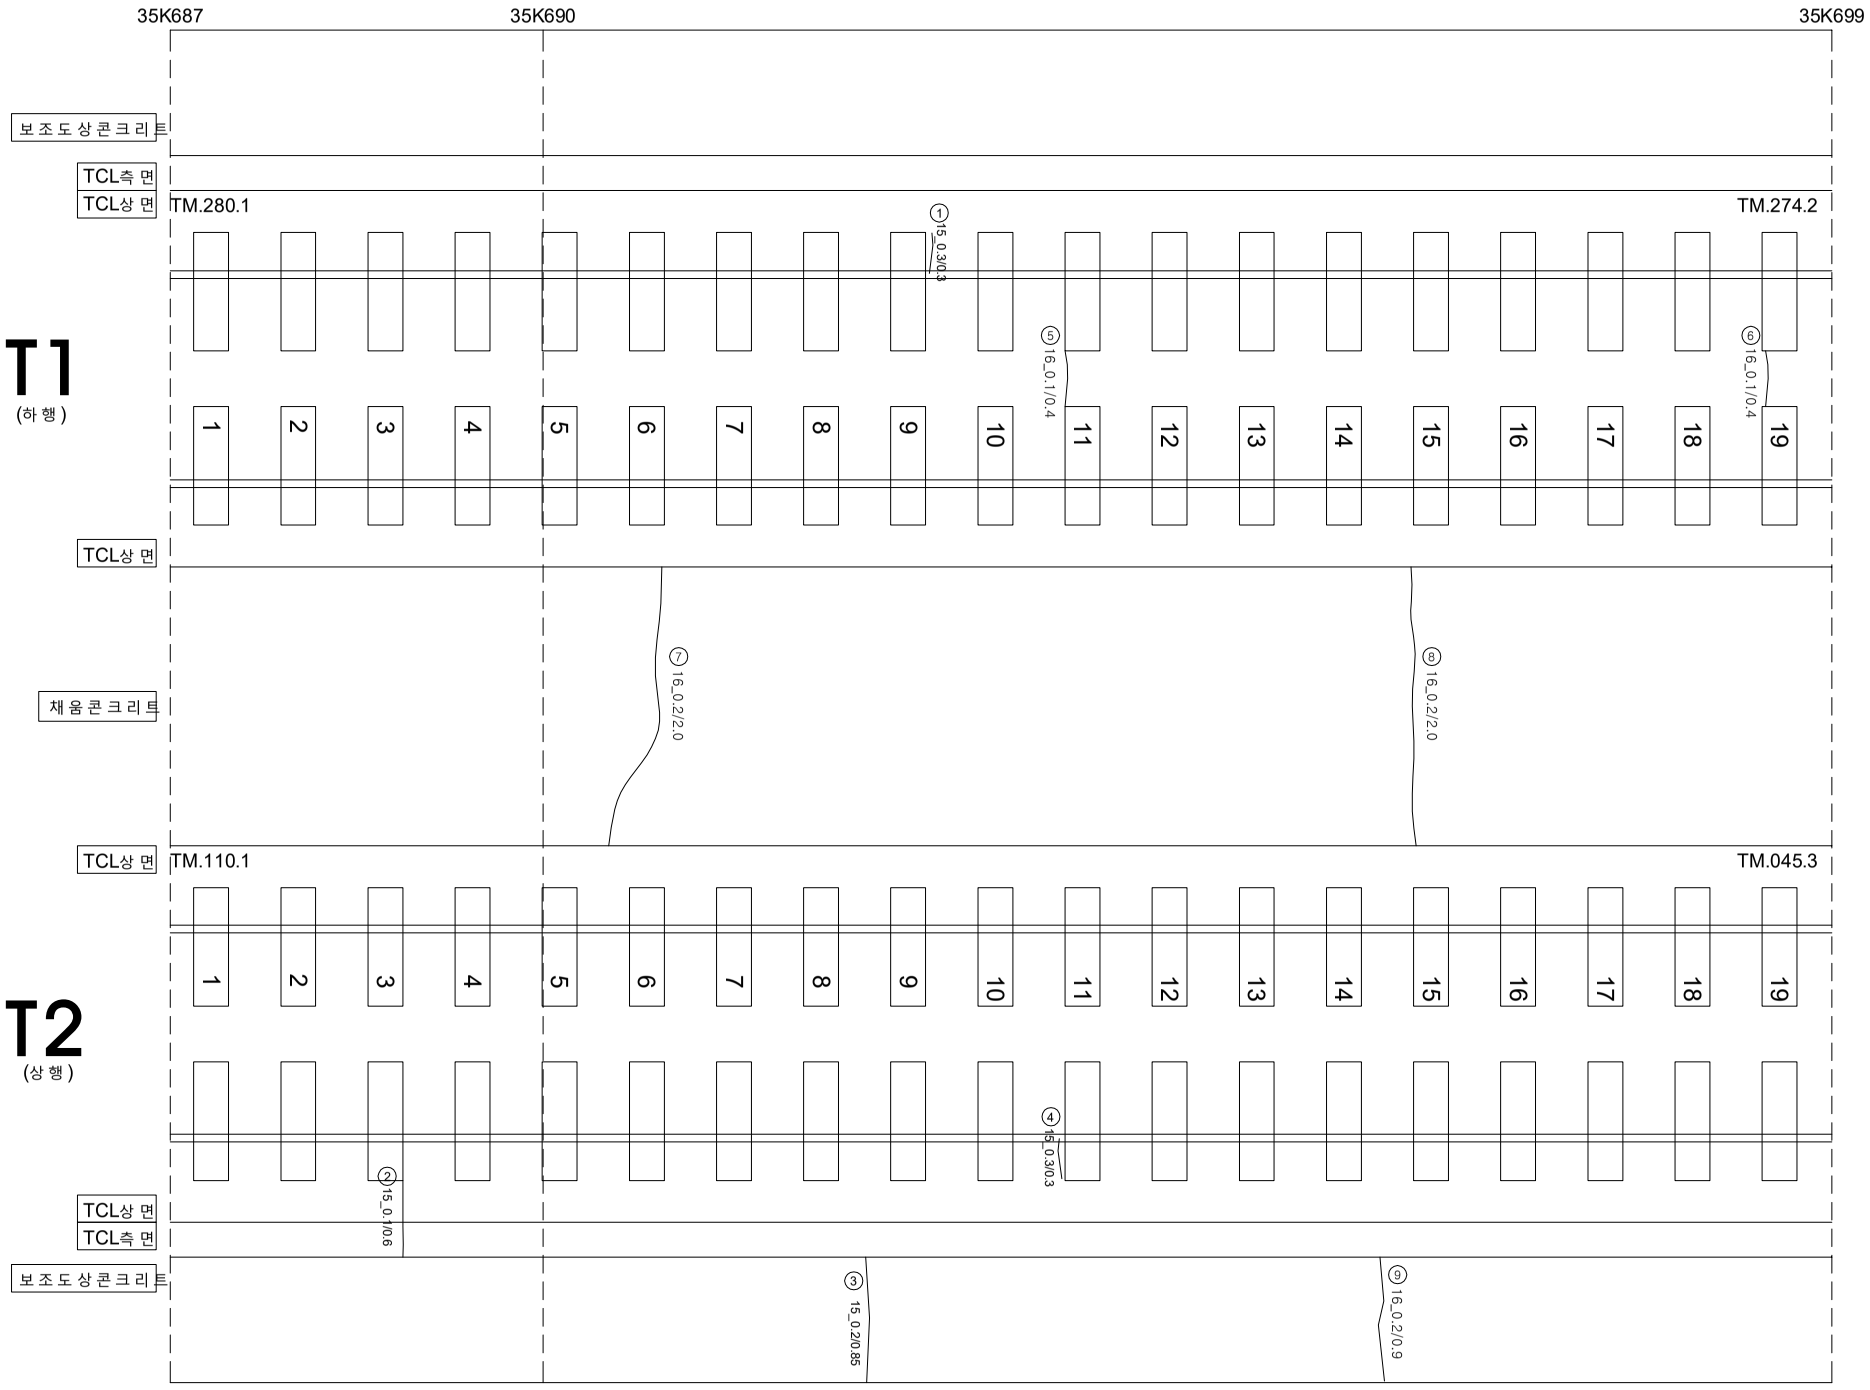

연번	손상	폭		연장		비고	연번	손상	폭		연장		비고
1	경계부균열	0.3	㎜	0.3	m		56						
2	균열	0.1	㎜	0.6	m		57						
3	균열	0.2	㎜	0.85	m		58						
4	경계부균열	0.3	㎜	0.3	m		59						
5	균열	0.1	㎜	0.4	m		60						
6	균열	0.1	㎜	0.4	m		61						
7	균열	0.2	㎜	2.0	m		62						
8	균열	0.2	㎜	2.0	m		63						
9	균열	0.2	㎜	0.9	m		64						
10							65						
11							66						
12							67						
55							110						

시행사	용역명	용역사	과업참여자		범례				
			과업책임자	분야별책임자		0.2/2.0 (0.3㎜이하 : 흑색)	침목도상분리		재료분리
KORAIL 한국철도공사 KOREA RAILROAD	2017년도 호남고속선 오송-광주송정간 콘크리트궤도 점검용역	(주)한국구조물안전연구원 (주)한국국토안전연구원 (재)한국건설품질연구원	이 복 영	라 윤 강 김 경 기 윤 석 기		0.4/2.0 (0.3㎜초과 0.5㎜이하 : 청색)	망상		철근노출
						0.6/2.0 (0.5㎜초과 1.0㎜미만 : 적색)	박리,박락,파손		누수,습윤부
						1.0/2.0 (1.0㎜이상 : 분홍색)	백태		시공이음분리,층분리