


호남고속선 계룡터널_623(35.699~35.712km, S623)

외관조사망도 번호

U7_계룡터널_623(35K699-35K712)

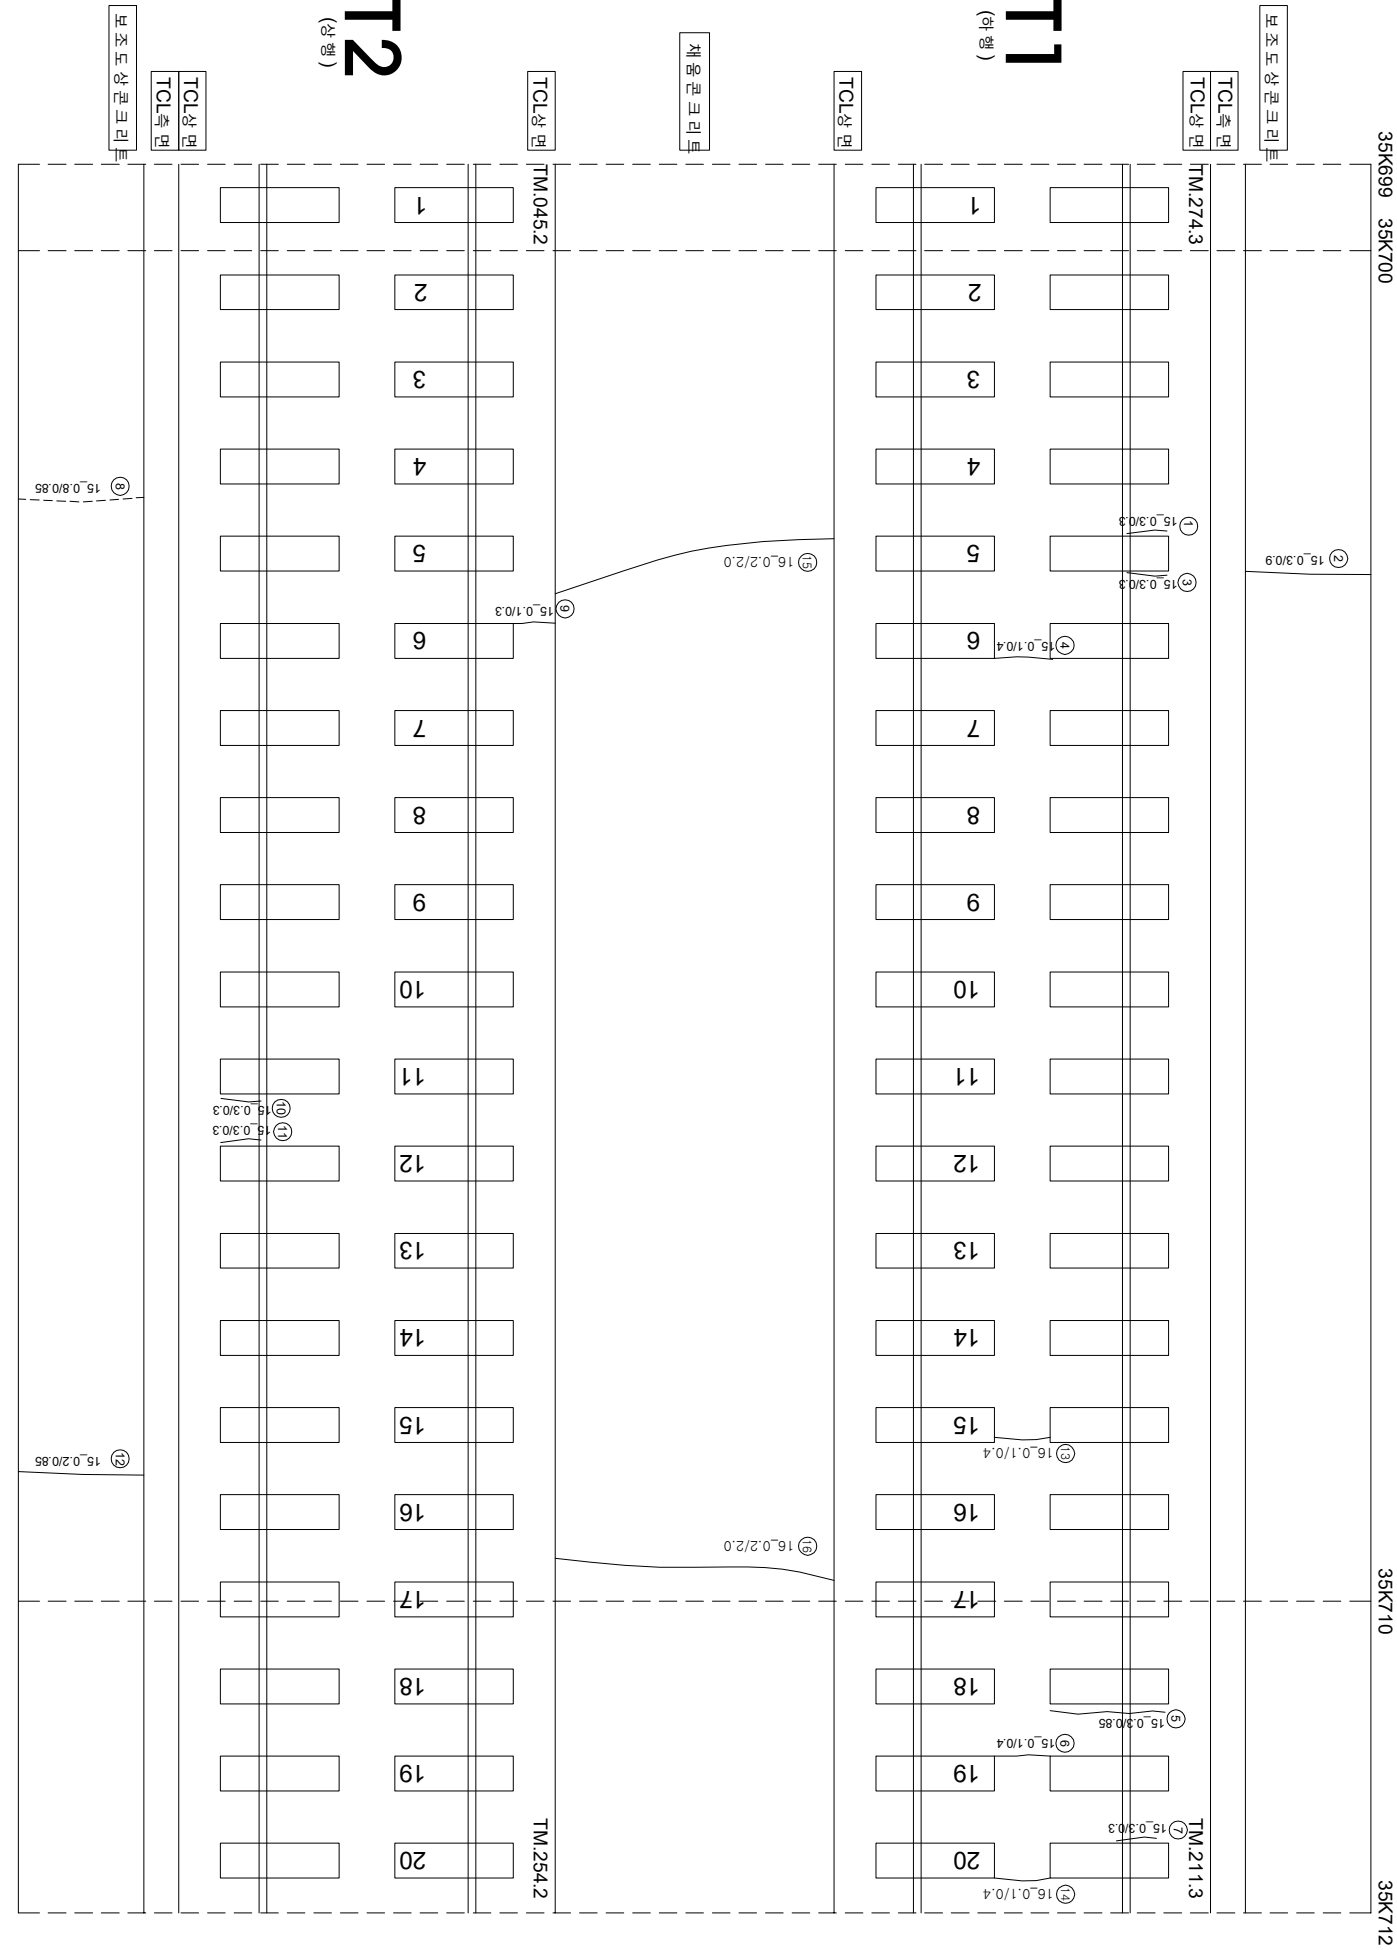

연번	순상	폭	연장	비고	연번	순상	폭	연장	비고
1	강제부 균열	0.3 mm	0.3 m		56				
2	강제부 균열	0.3 mm	0.9 m		57				
3	강제부 균열	0.3 mm	0.3 m		58				
4	균열	0.1 mm	0.4 m		59				
5	강제부 균열	0.3 mm	0.85 m		60				
6	균열	0.1 mm	0.4 m		61				
7	강제부 균열	0.3 mm	0.3 m		62				
8	균열	0.8 mm	0.85 m		63				
9	균열	0.1 mm	0.3 m		64				
10	강제부 균열	0.3 mm	0.3 m		65				
11	강제부 균열	0.3 mm	0.3 m		66				
12	균열	0.2 mm	0.85 m		67				
13	균열	0.1 mm	0.4 m		68				
14	균열	0.1 mm	0.4 m		69				
15	균열	0.2 mm	2.0 m		70				
16	균열	0.2 mm	2.0 m		71				
17					72				
18					73				
19					74				
55					110				