


호남고속선 계룡터널_652(36.062~36.074km, S652)

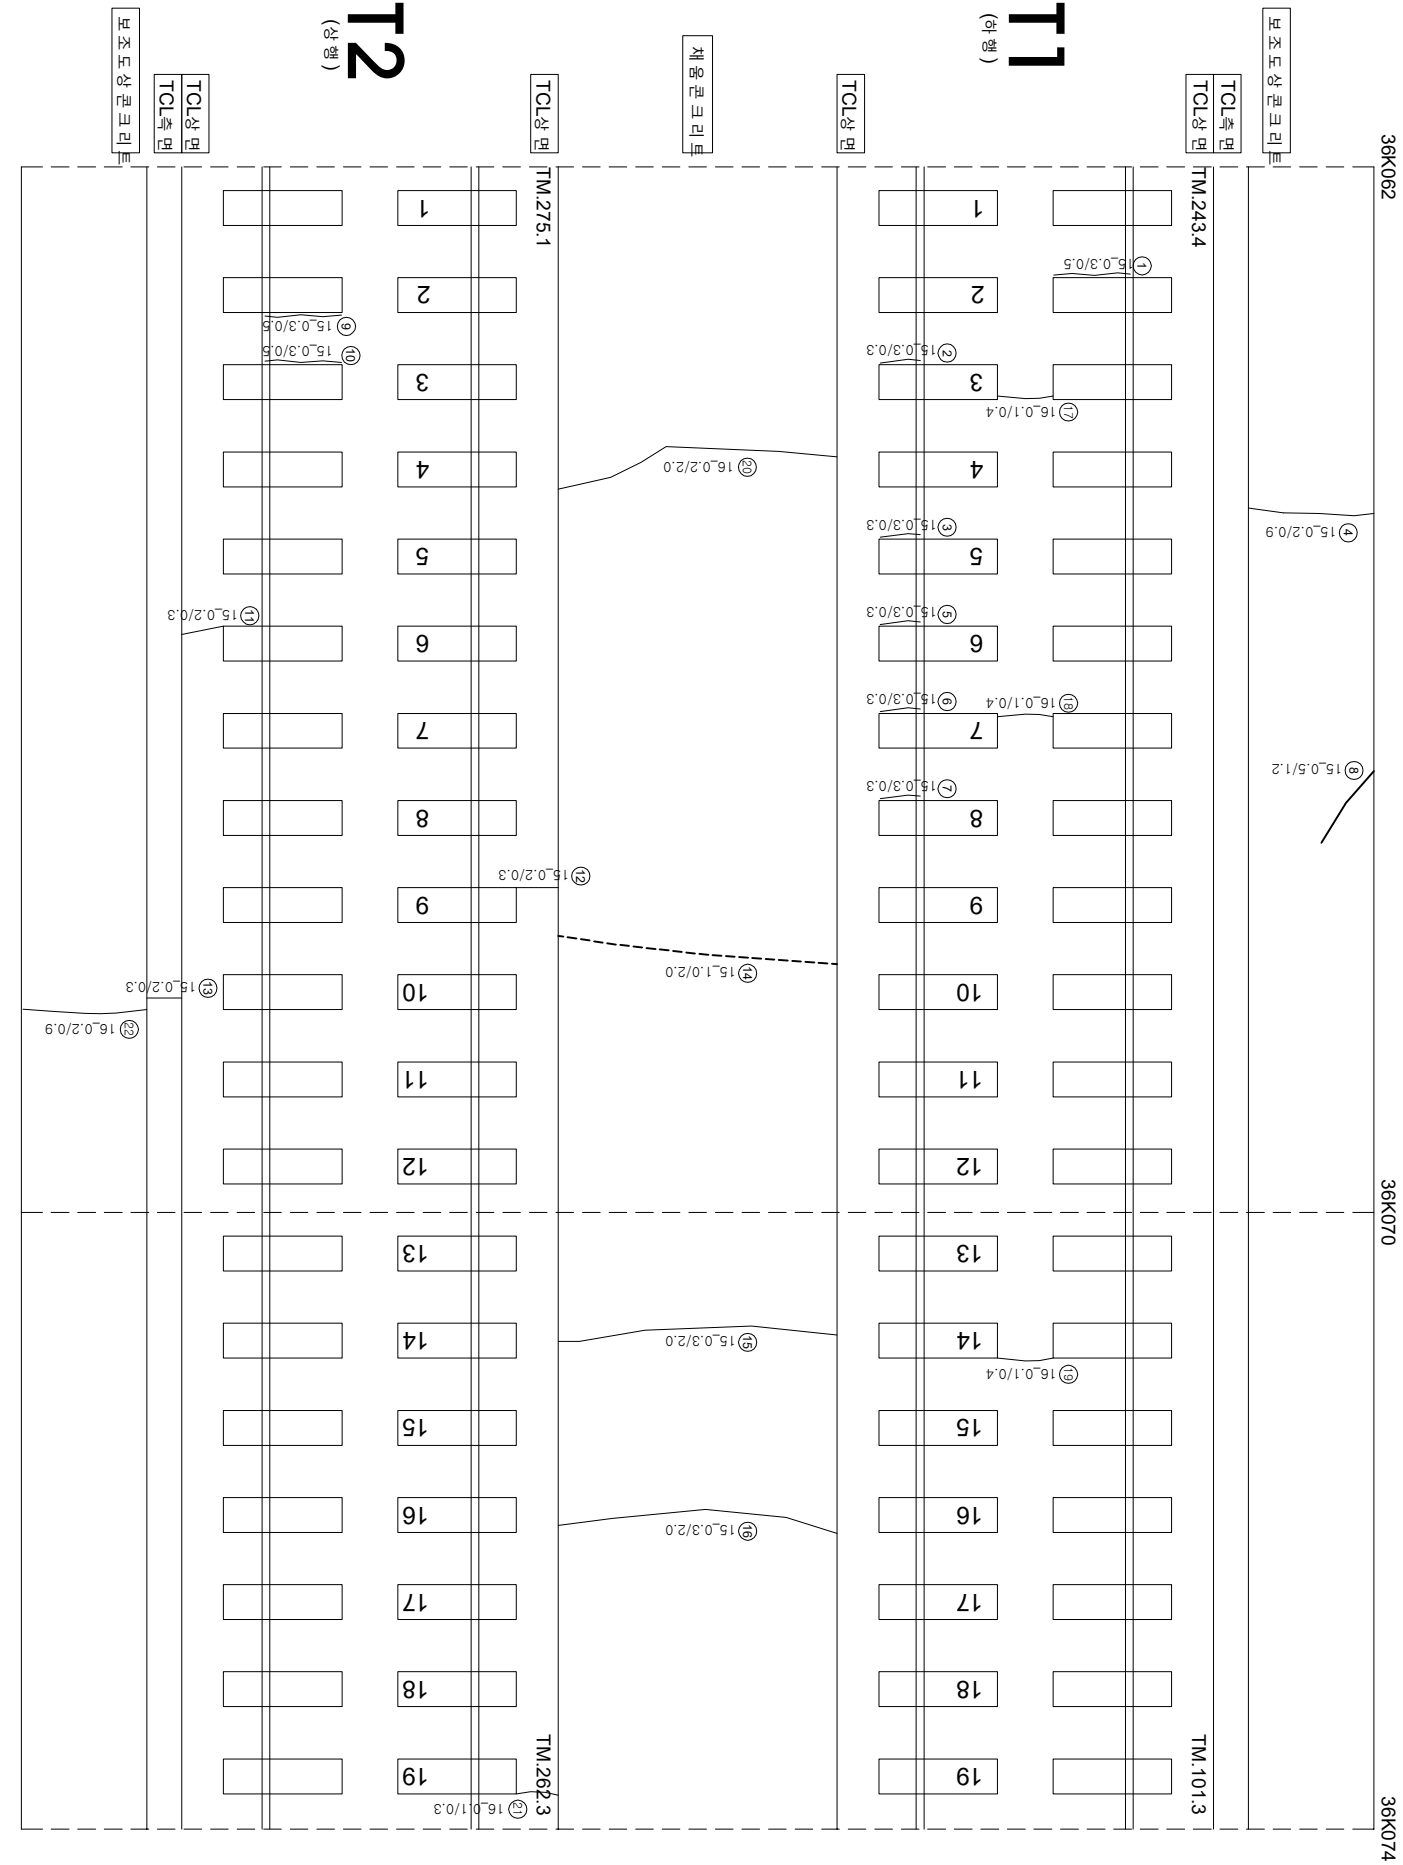

연번	순차	폭	연장	비고	연번	순차	폭	연장	비고
1	강제부 군열	0.3 mm	0.5 m		56				
2	강제부 군열	0.3 mm	0.3 m		57				
3	강제부 군열	0.3 mm	0.3 m		58				
4	강제부 군열	0.2 mm	0.9 m		59				
5	강제부 군열	0.3 mm	0.3 m		60				
6	강제부 군열	0.3 mm	0.3 m		61				
7	강제부 군열	0.3 mm	0.3 m		62				
8	군열	0.5 mm	1.2 m		63				
9	군열	0.3 mm	0.5 m		64				
10	군열	0.3 mm	0.5 m		65				
11	군열	0.2 mm	0.3 m		66				
12	군열	0.2 mm	0.3 m		67				
13	군열	0.2 mm	0.3 m		68				
14	군열	1.0 mm	2.0 m		69				
15	군열	0.3 mm	2.0 m		70				
16	군열	0.3 mm	2.0 m		71				
17	군열	0.1 mm	0.4 m		72				
18	군열	0.1 mm	0.4 m		73				
19	군열	0.1 mm	0.4 m		74				
20	군열	0.2 mm	2.0 m		75				
21	군열	0.1 mm	0.3 m		76				
22	군열	0.2 mm	0.9 m		77				
23					78				
24					79				
25					80				
55					110				