


호남고속선 계룡터널_658(36.137~36.149km, S658)

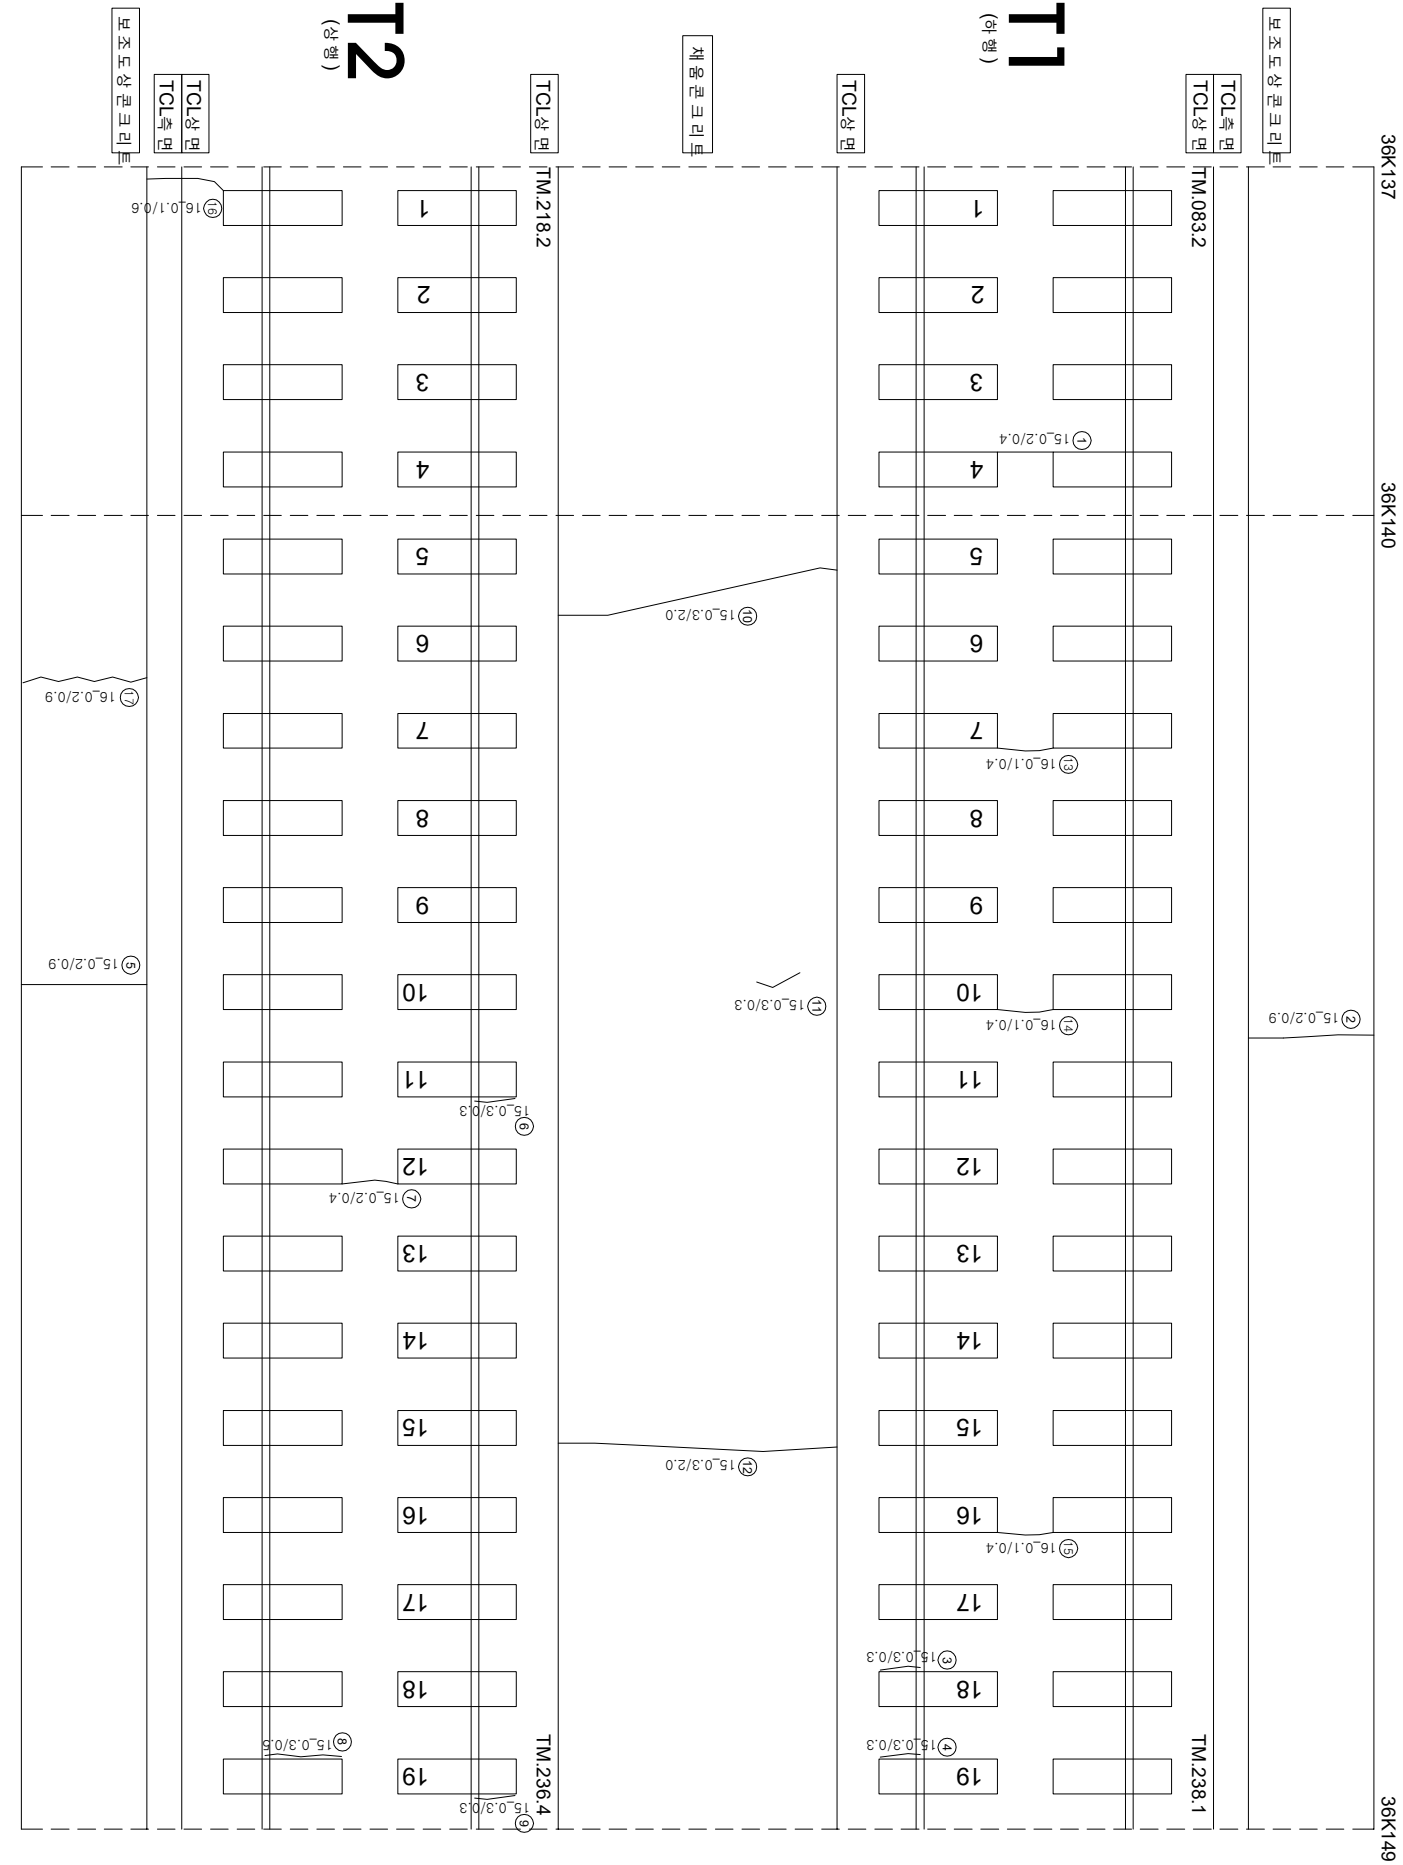

연번	순상	폭	연장	비고	연번	순상	폭	연장	비고
1	균열	0.2 mm	0.4 m		56				
2	균열(伸張)	0.2 mm	0.9 m		57				
3	경계부 균열	0.3 mm	0.3 m		58				
4	경계부 균열	0.3 mm	0.3 m		59				
5	균열(伸張)	0.2 mm	0.9 m		60				
6	균열	0.3 mm	0.3 m		61				
7	균열	0.2 mm	0.4 m		62				
8	경계부 균열	0.3 mm	0.3 m		63				
9	경계부 균열	0.3 mm	0.3 m		64				
10	균열	0.3 mm	2.0 m		65				
11	균열	0.3 mm	0.3 m		66				
12	균열	0.3 mm	2.0 m		67				
13	균열	0.1 mm	0.4 m		68				
14	균열	0.1 mm	0.4 m		69				
15	균열	0.1 mm	0.4 m		70				
16	균열	0.1 mm	0.6 m		71				
17	균열	0.2 mm	0.9 m		72				
18					73				
19					74				
20					75				
55					110				

시	행	사	영	역	영	영	역	사	이		영	단	기	도	도	도	도	도	도																								
									과	인																																	
KORAIL KOREA RAILROAD	한국철도공사	2017년도 호남고속선 오송-광주승정간 콘크리트케도 점검영역						(주) 한국구조물안전연구원 (주) 한국도로안전연구원 (재) 한국건설품질연구원	이	영	간 영 김 경 기 문 적 기	영	단	기	도	도	도	도	도																								
																				과	인	영	단	기	도	도	도	도															
																													과	인	영	단	기	도	도	도							
																																					과	인	영	단	기	도	도