


호남고속선 계룡터널_672(36.306~36.317km, S672)

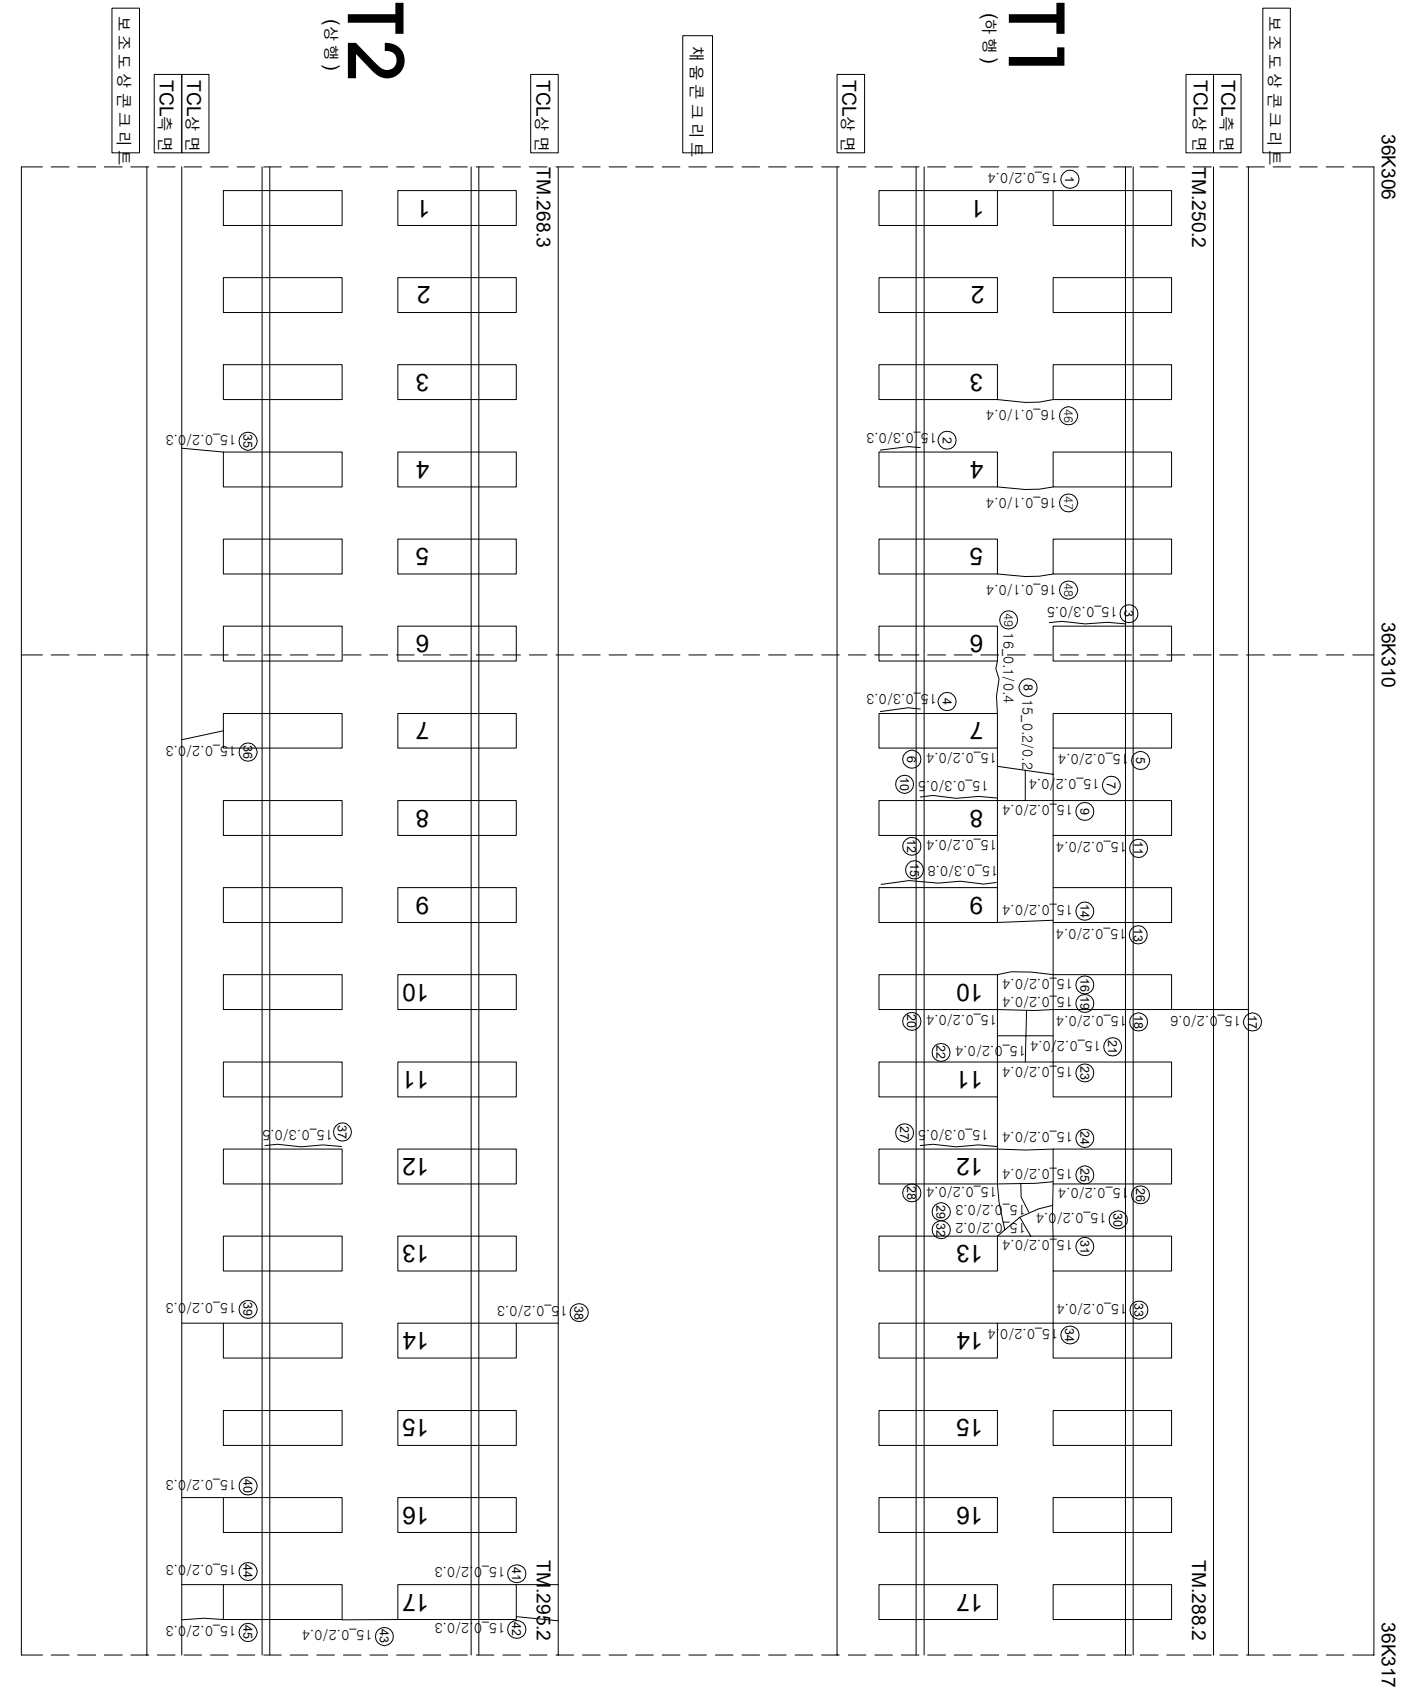

연번	순차	특	연장	비고	연번	순차	특	연장	비고
1	균열	0.2	0.4	m	56				
2	장계부 균열	0.3	0.3	m	57				
3	장계부 균열	0.3	0.5	m	58				
4	장계부 균열	0.3	0.3	m	59				
5	장계부 균열	0.2	0.4	m	60				
6	균열	0.2	0.4	m	61				
7	균열	0.2	0.4	m	62				
8	균열	0.2	0.2	m	63				
9	균열	0.2	0.4	m	64				
10	장계부 균열	0.3	0.5	m	65				
11	장계부 균열	0.2	0.4	m	66				
12	장계부 균열	0.2	0.4	m	67				
13	장계부 균열	0.2	0.4	m	68				
14	균열	0.2	0.4	m	69				
15	장계부 균열	0.3	0.8	m	70				
16	균열	0.2	0.4	m	71				
17	균열	0.2	0.6	m	72				
18	장계부 균열	0.2	0.4	m	73				
19	균열	0.2	0.4	m	74				
20	장계부 균열	0.2	0.4	m	75				
21	균열	0.2	0.4	m	76				
22	균열	0.2	0.4	m	77				
23	균열	0.2	0.4	m	78				
24	균열	0.2	0.4	m	79				
25	균열	0.2	0.4	m	80				
26	균열	0.2	0.4	m	81				
27	장계부 균열	0.3	0.5	m	82				
28	장계부 균열	0.2	0.4	m	83				
29	균열	0.2	0.3	m	84				
30	균열	0.2	0.4	m	85				
31	균열	0.2	0.4	m	86				
32	균열	0.2	0.2	m	87				
33	균열	0.2	0.4	m	88				
34	균열	0.2	0.4	m	89				
35	균열	0.2	0.3	m	90				
36	균열	0.2	0.3	m	91				
37	장계부 균열	0.3	0.5	m	92				
38	균열	0.2	0.3	m	93				
39	균열	0.2	0.3	m	94				
40	균열	0.2	0.3	m	95				
41	균열	0.2	0.3	m	96				
42	균열	0.2	0.3	m	97				
43	균열	0.2	0.4	m	98				
44	균열	0.2	0.3	m	99				
45	균열	0.2	0.3	m	100				
46	균열	0.1	0.4	m	101				
47	균열	0.1	0.4	m	102				
48	균열	0.1	0.4	m	103				
49	균열	0.1	0.4	m	104				
50					105				
51					106				
52					107				
53					108				
54					109				
55					110				

시	행 사	영 역	영 역	영 역	사	과		장	아	지	단	
						제	인					본
KORAIL KOREA RAILROAD	한국철도공사	2017년도 호남고속선 오송-광주승정간 콘크리트케도 점검공역	(주) 한국구조물안전연구원 (주) 한국도로안전연구원 (재) 한국건설품질연구원	이 복 영	김 완 강 김 경 기 문 준 기	0220	0.3mm이하 : 흑색) 0.3mm초과 0.5mm이하 : 황색) 0.5mm초과 1.0mm미만 : 적색) 1.0mm이상 : 분홍색)	한목도상판리	차료분리	철판노출	구경	시공이음분리, 총분리