


호남고속선 계룡터널_397(32.987~32.997km, S397)

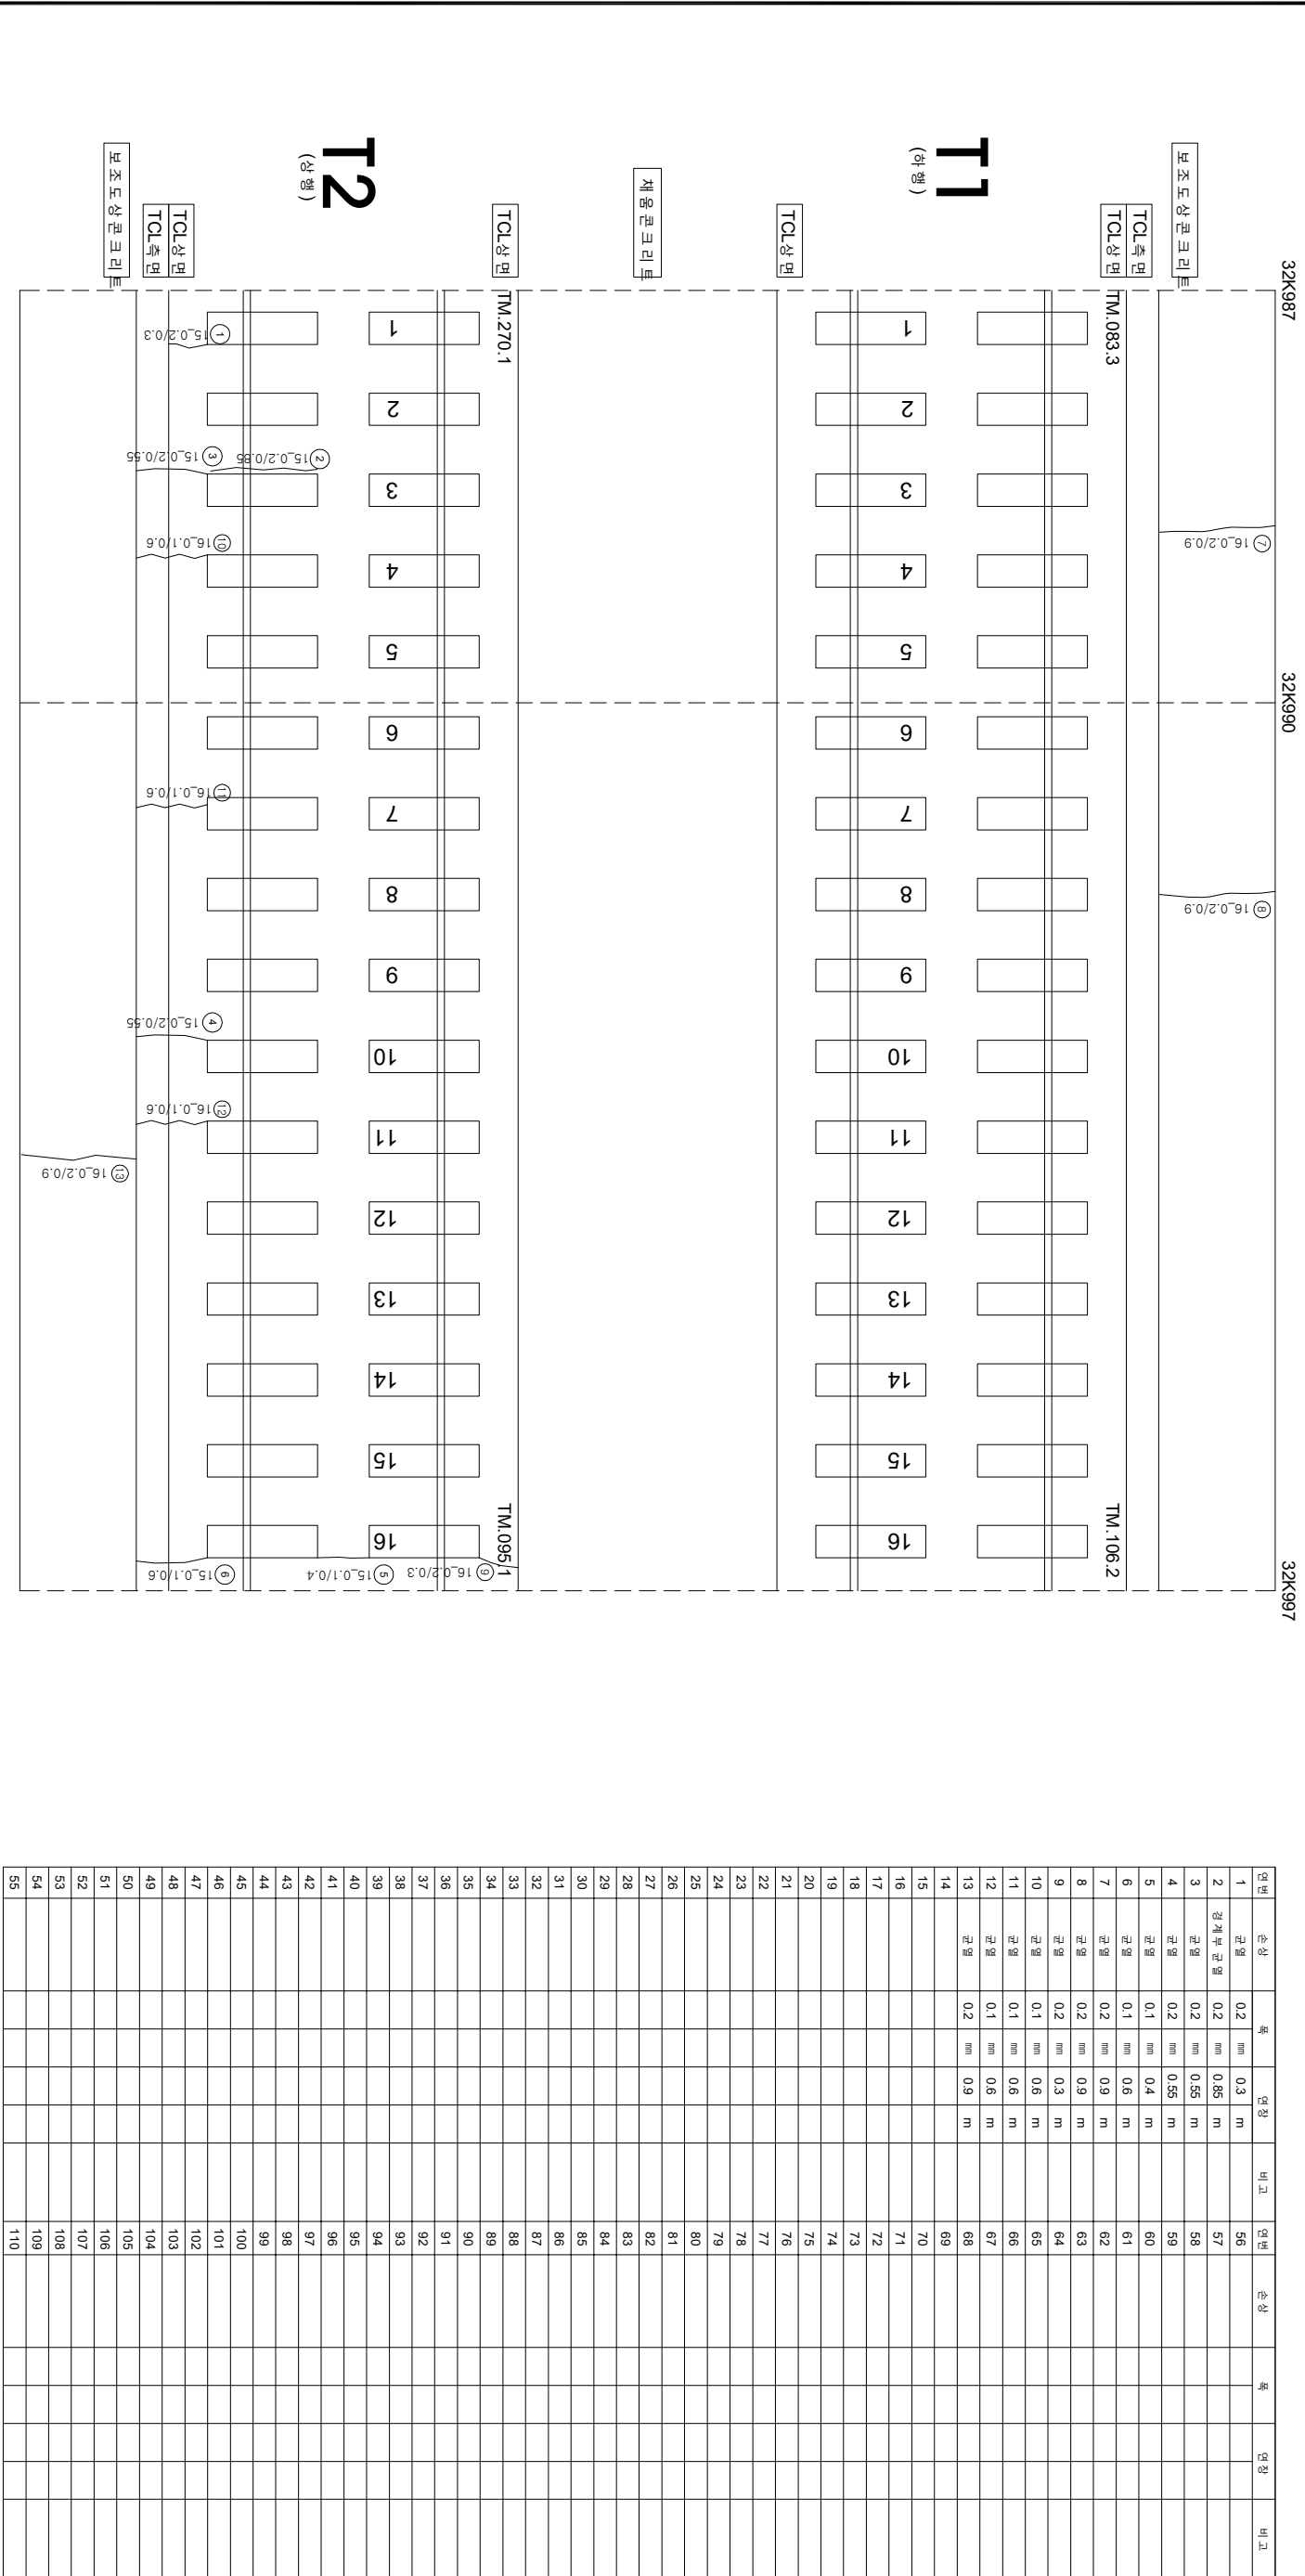

0.220 (0.3mm이하 : 흑색)

0.420 (0.3mm초과 0.5mm이하 : 황색)

0.620 (0.5mm초과 1.0mm미만 : 적색)

1.020 (1.0mm이상 : 분홍색)

점록도상판리

양상

백리, 백리, 파손

백태

점록도상판리

철근노출

누수, 침윤부

시공이음판리, 층판리

시	행	사	공	역	명	공	역	사	관		절
									관	역	
KORAIL 한국철도공사 KOREA RAILROAD						2017년도 호남고속선 오송-광주송정간 콘크리트케도 점검용역					
						(주)한국구조물안전연구원 (주)한국토목안전연구원 (재)한국건설품질연구원					
						이 복 영					
						강 준 기					
						김 정 기					
						영					
						점목도상판리					
						망성					
						바리.백악.표산					
						백태					
						오.오					
						시굴이음판리.층판리					
						재료판리					
						철근도출					
						누수.금문부					
						시굴이음판리.층판리					