


호남고속선 계룡터널_419(33.207~33.217km, S419)

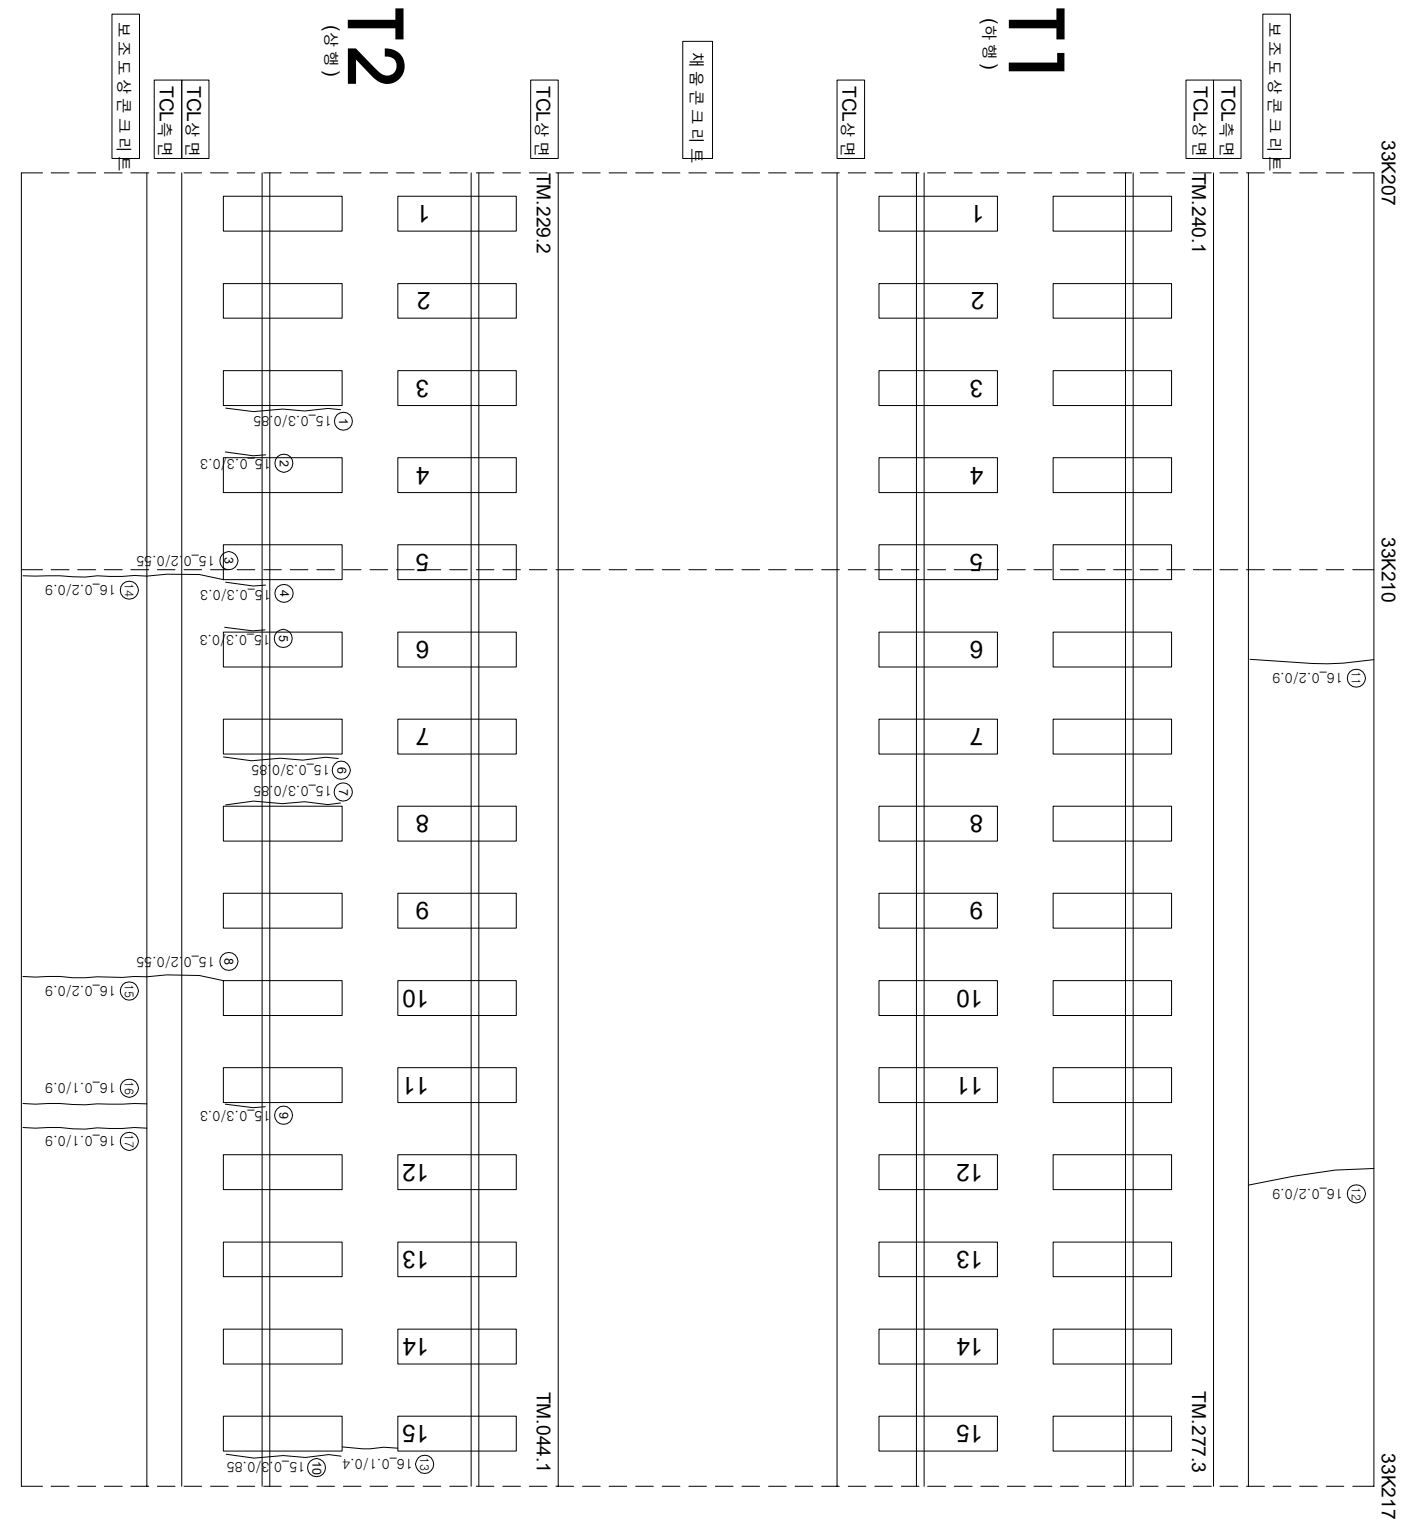

연번	순상	폭	연장	비고	연번	순상	폭	연장	비고
1	강제부 군열	0.3	0.85	m	56				
2	강제부 군열	0.3	0.3	m	57				
3	군열	0.2	0.55	m	58				
4	강제부 군열	0.3	0.3	m	59				
5	강제부 군열	0.3	0.3	m	60				
6	강제부 군열	0.3	0.85	m	61				
7	강제부 군열	0.3	0.85	m	62				
8	군열	0.2	0.55	m	63				
9	강제부 군열	0.3	0.3	m	64				
10	강제부 군열	0.3	0.85	m	65				
11	군열	0.2	0.9	m	66				
12	군열	0.2	0.9	m	67				
13	군열	0.1	0.4	m	68				
14	군열	0.2	0.9	m	69				
15	군열	0.2	0.9	m	70				
16	군열	0.1	0.9	m	71				
17	군열	0.1	0.9	m	72				
18					73				
19					74				
20					75				
55					110				