


호남고속선 계룡터널_423(33.247~33.257km, S423)

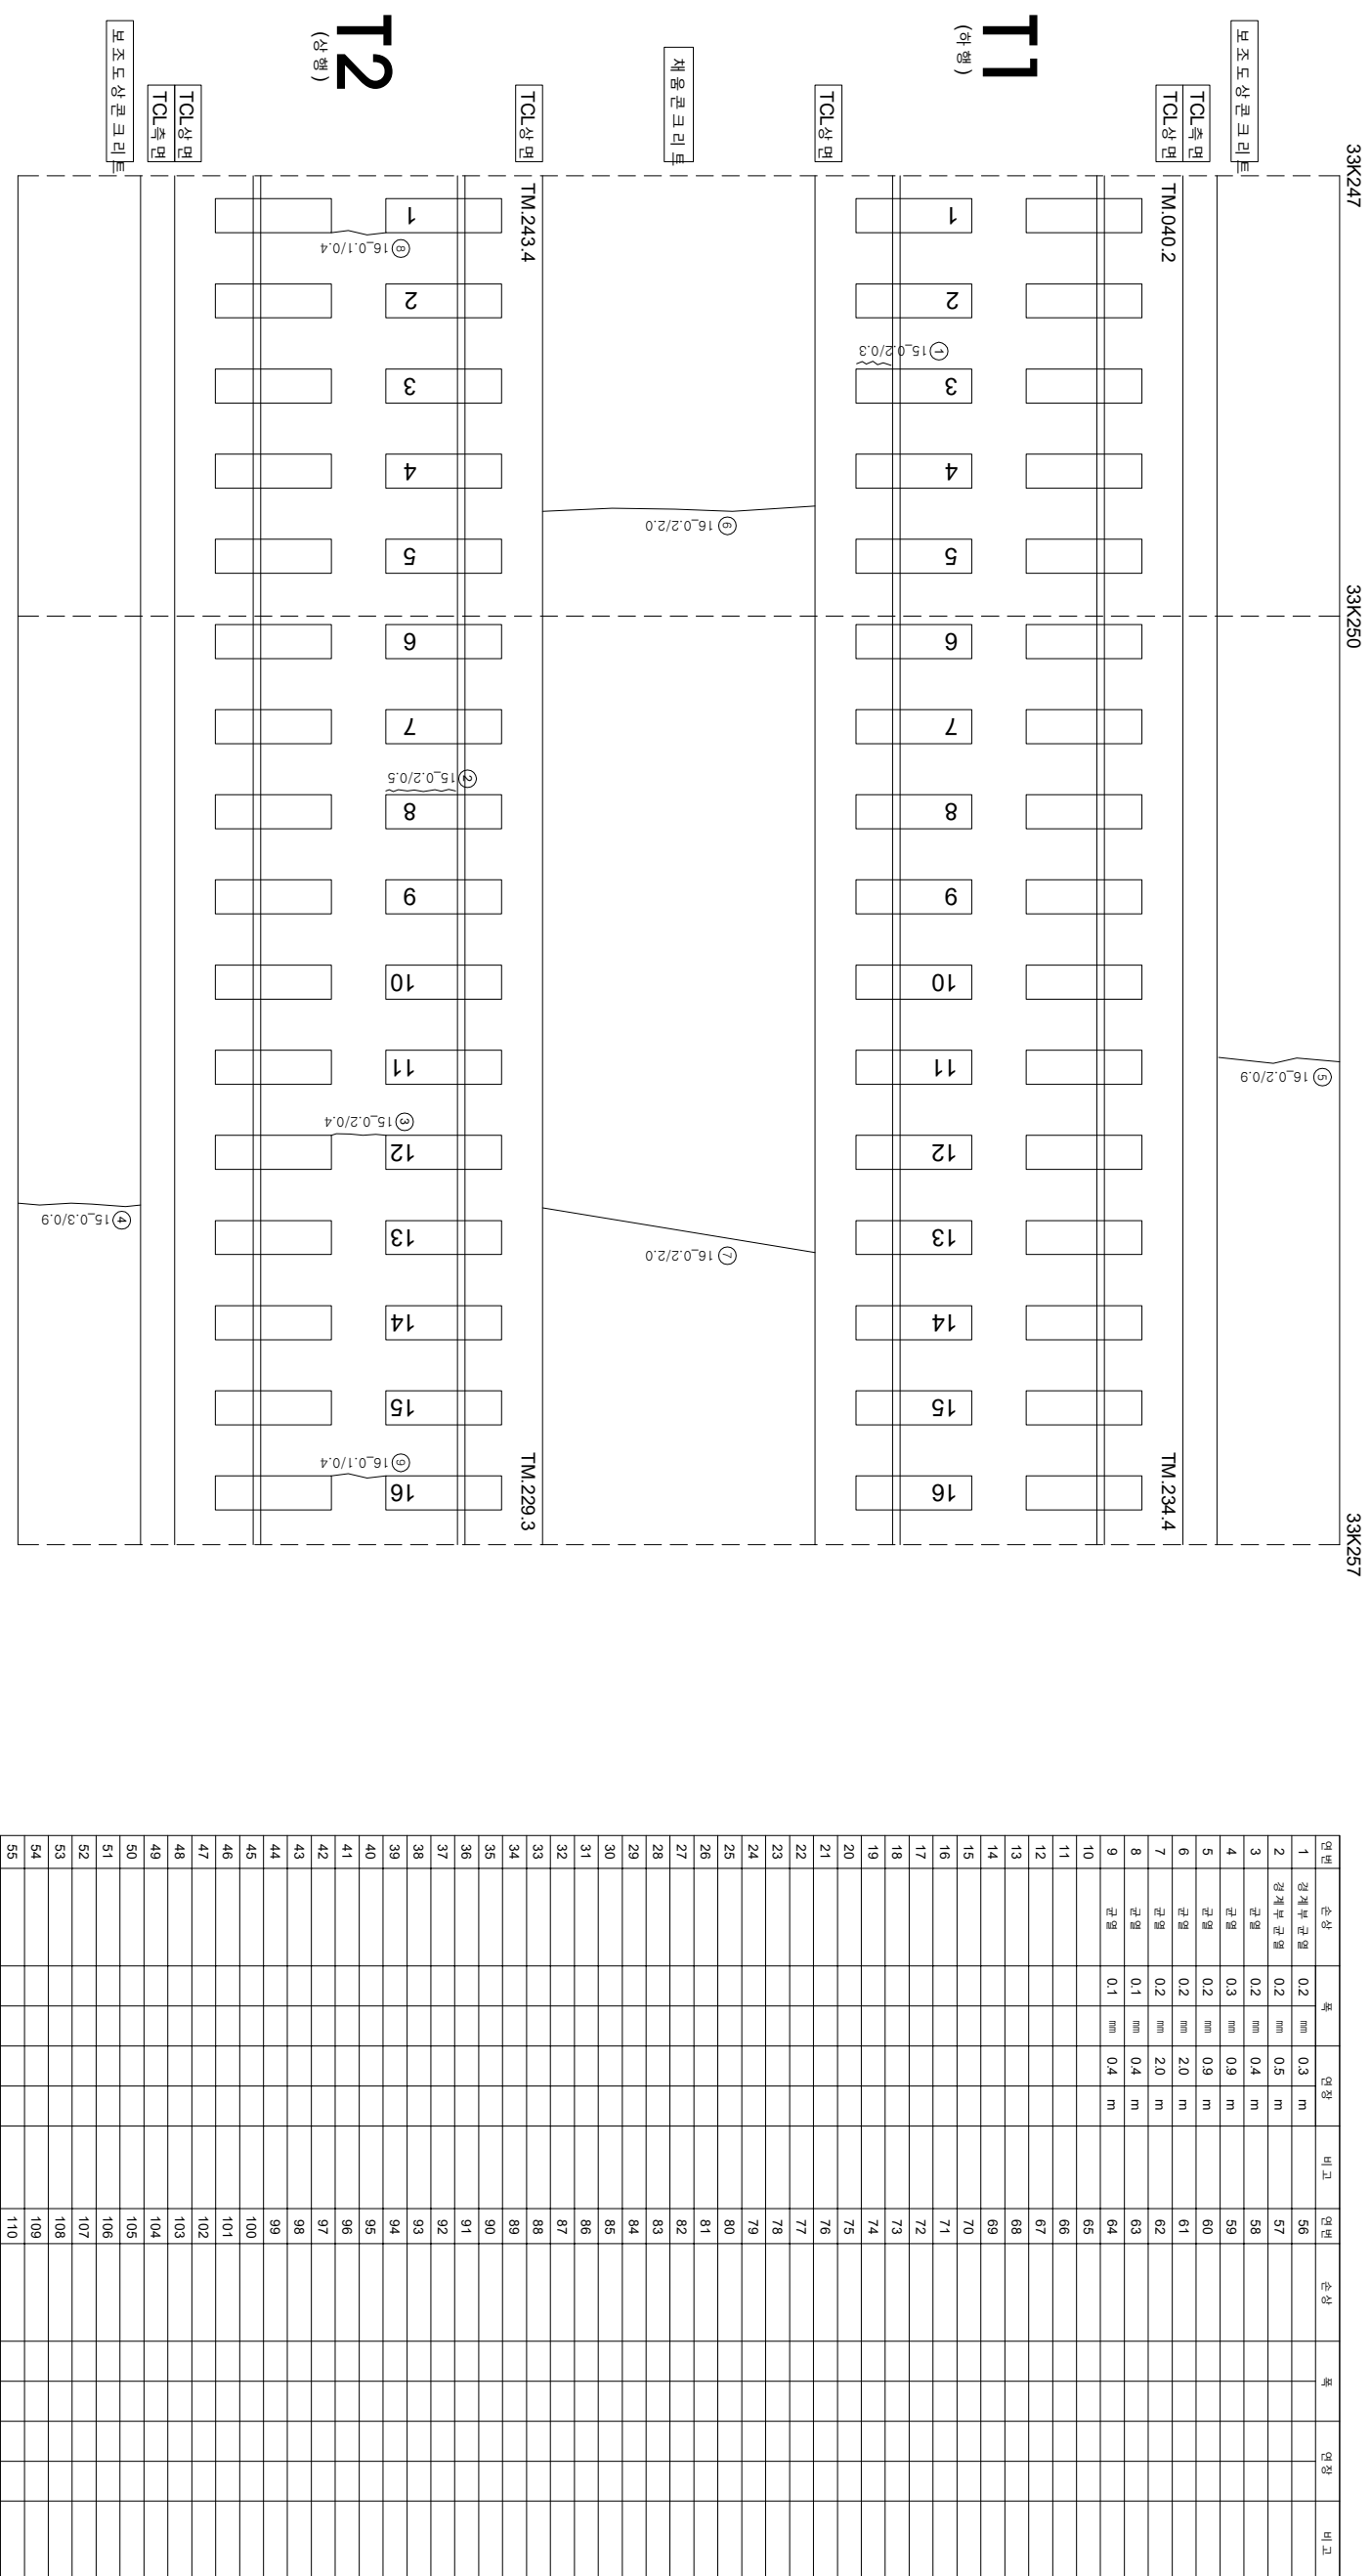

시	행	사	영	여	명	용	여	사	이		표	
									영	영		
KORAIL	한국철도공사	KOREA RAILROAD	2017년도 호남고속선 오송-광주승강간 콘크리트케도 점검공역	(주) 한국구조물안전연구원 (주) 한국도로안전연구원 (제) 한국건설품질연구원	이	영	각 안 강 김 경 기 윤 석 기	간	표	영		
											표	영
											표	영
											표	영
											표	영
									0.2220 (0.3mm이하 : 흑색)	원목도상판리	재로판리	
									0.4920 (0.3mm초과 0.5mm이하 : 청색)	양상	철근노출	
									0.6820 (0.5mm초과 1.0mm이하 : 적색)	바닥, 바닥 파손	누수수염부	
									1.0820 (1.0mm이상 : 분홍색)	변대	시공이음판리, 횡판리	