


호남고속선 계통터널_433(33.347~33.357km, S433)

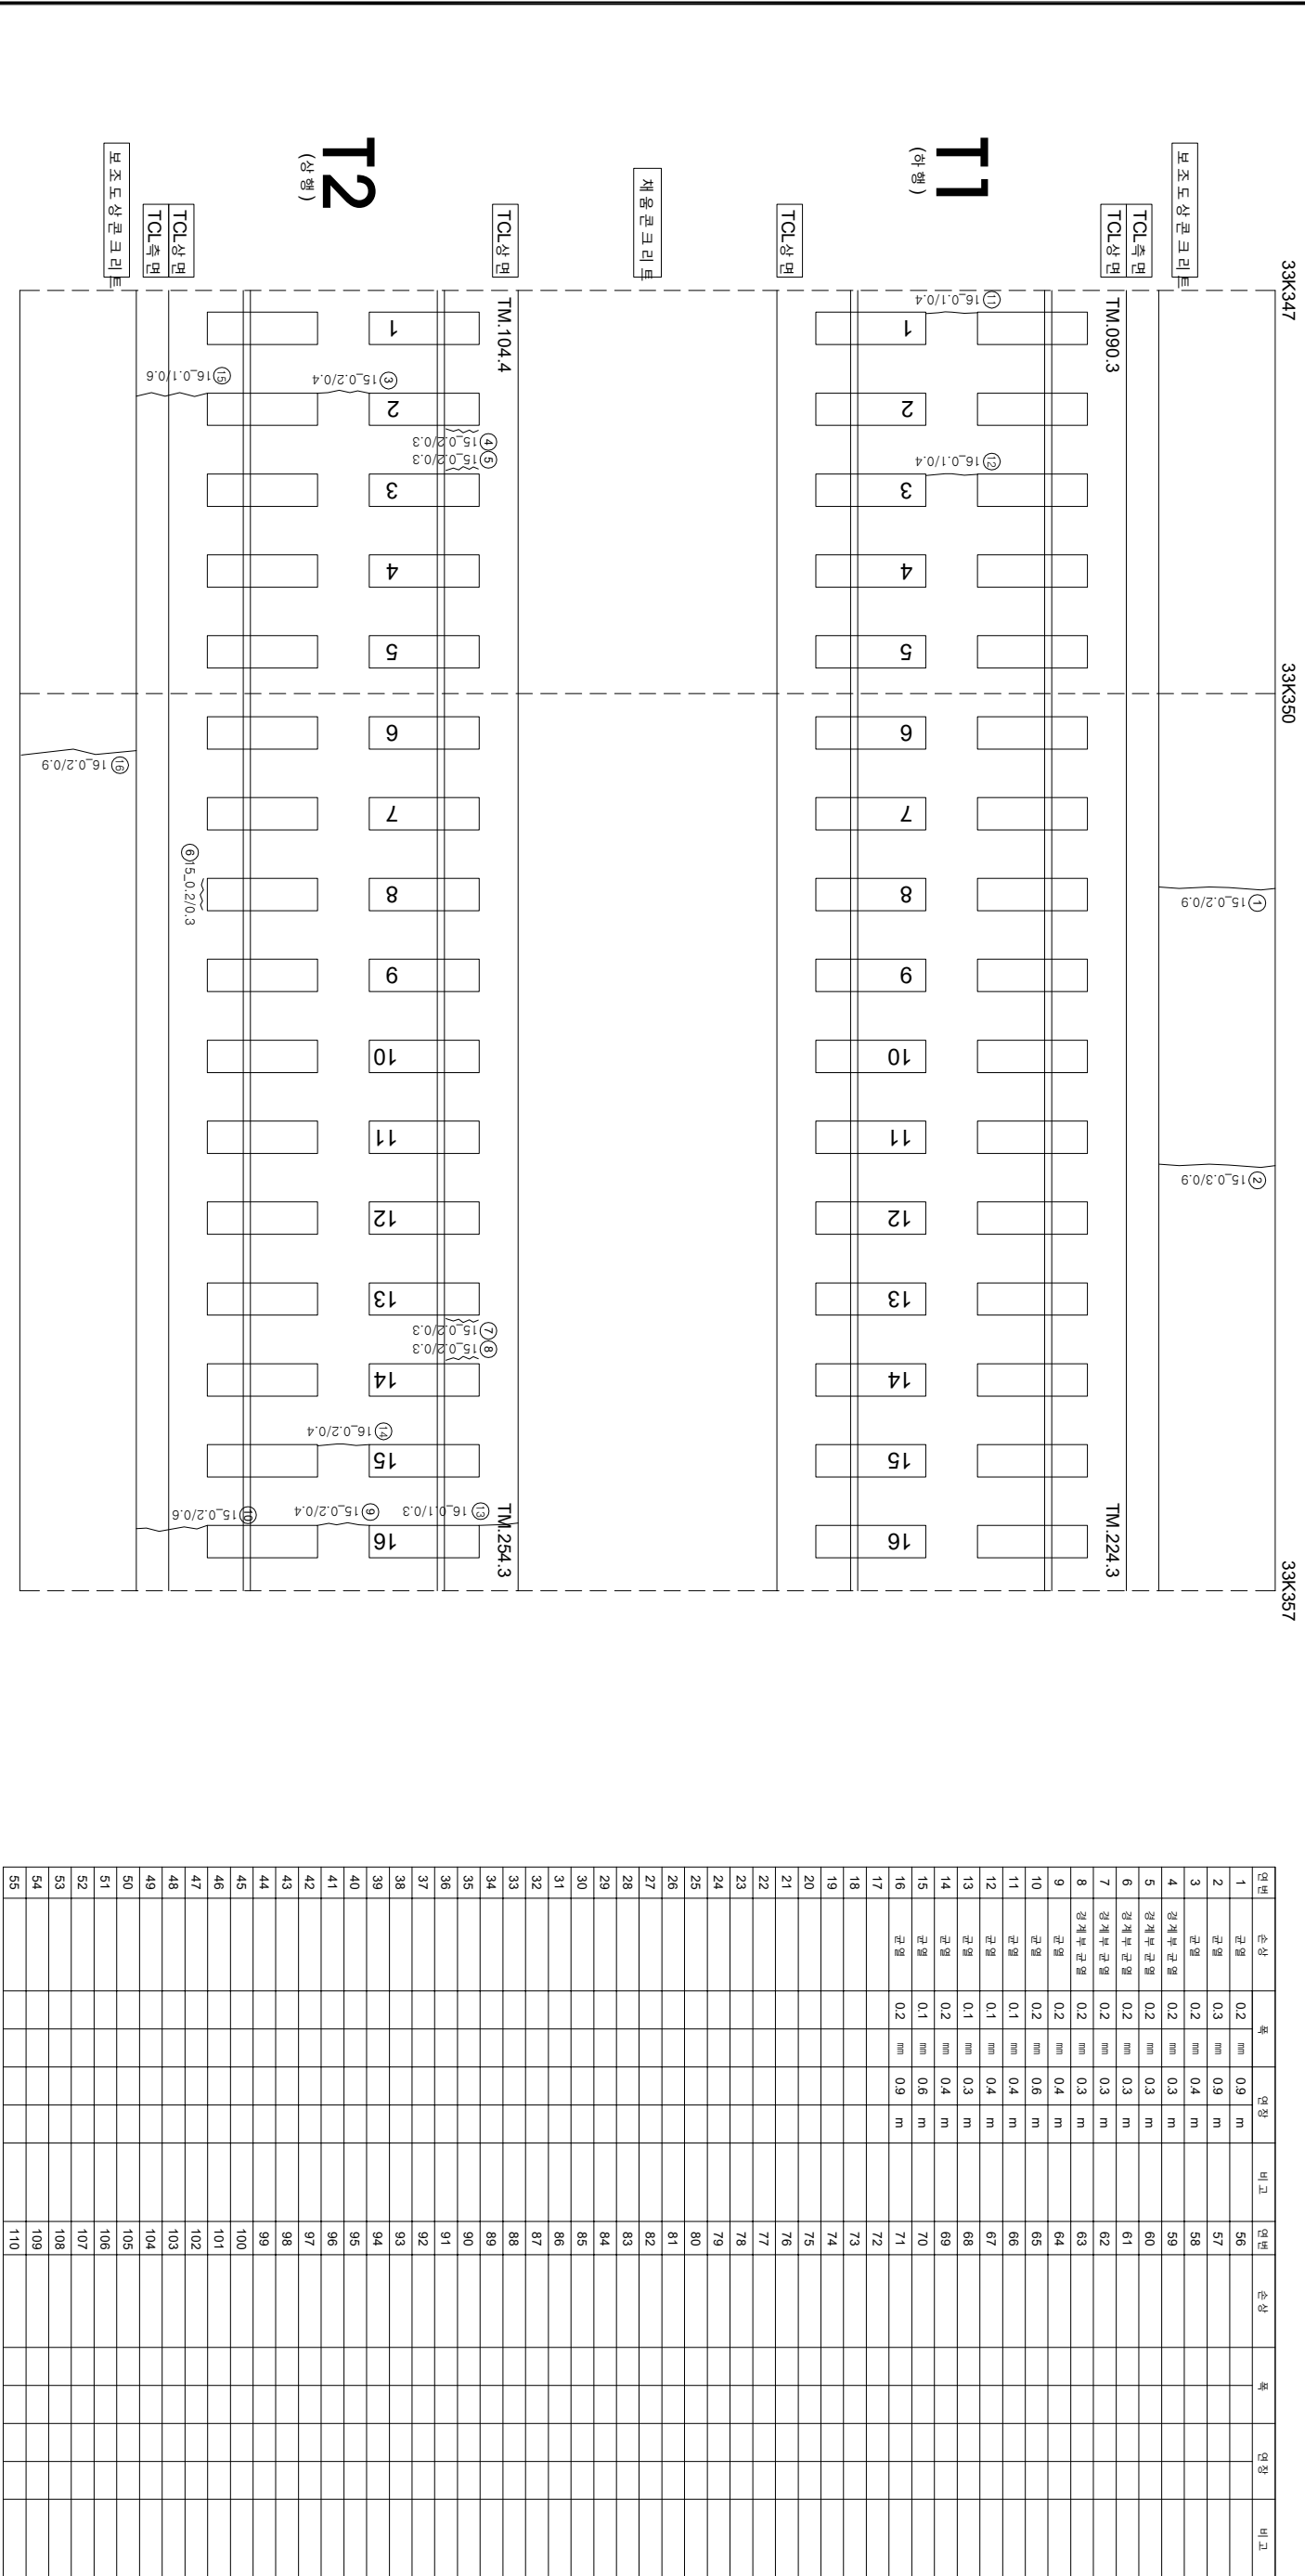

시행		용역명		용역자		계약책임자		작성일자		제출일자	
한국철도공사		2017년도 호남고속선 오송-광주송정간 콘크리트케도 점검용역		(주)한국구조물안전연구원 (주)한국토목안전연구원 (재)한국건설품질연구원		이복영		김경기		김	
KORAIL		한국철도공사		KOREA RAILROAD		0220 (0.3mm이하 : 흑색) 0420 (0.3mm초과 0.5mm이하 : 황색) 0620 (0.5mm초과 1.0mm미만 : 적색) 1020 (1.0mm이상 : 분홍색)		점検도상분리 양상 벽리, 벽락, 파손 백태		재료분리 철근노출 누수, 침윤부 시공이음분리, 층분리	