


한남고속선 계동터널_438(33.402~33.412km, S438)

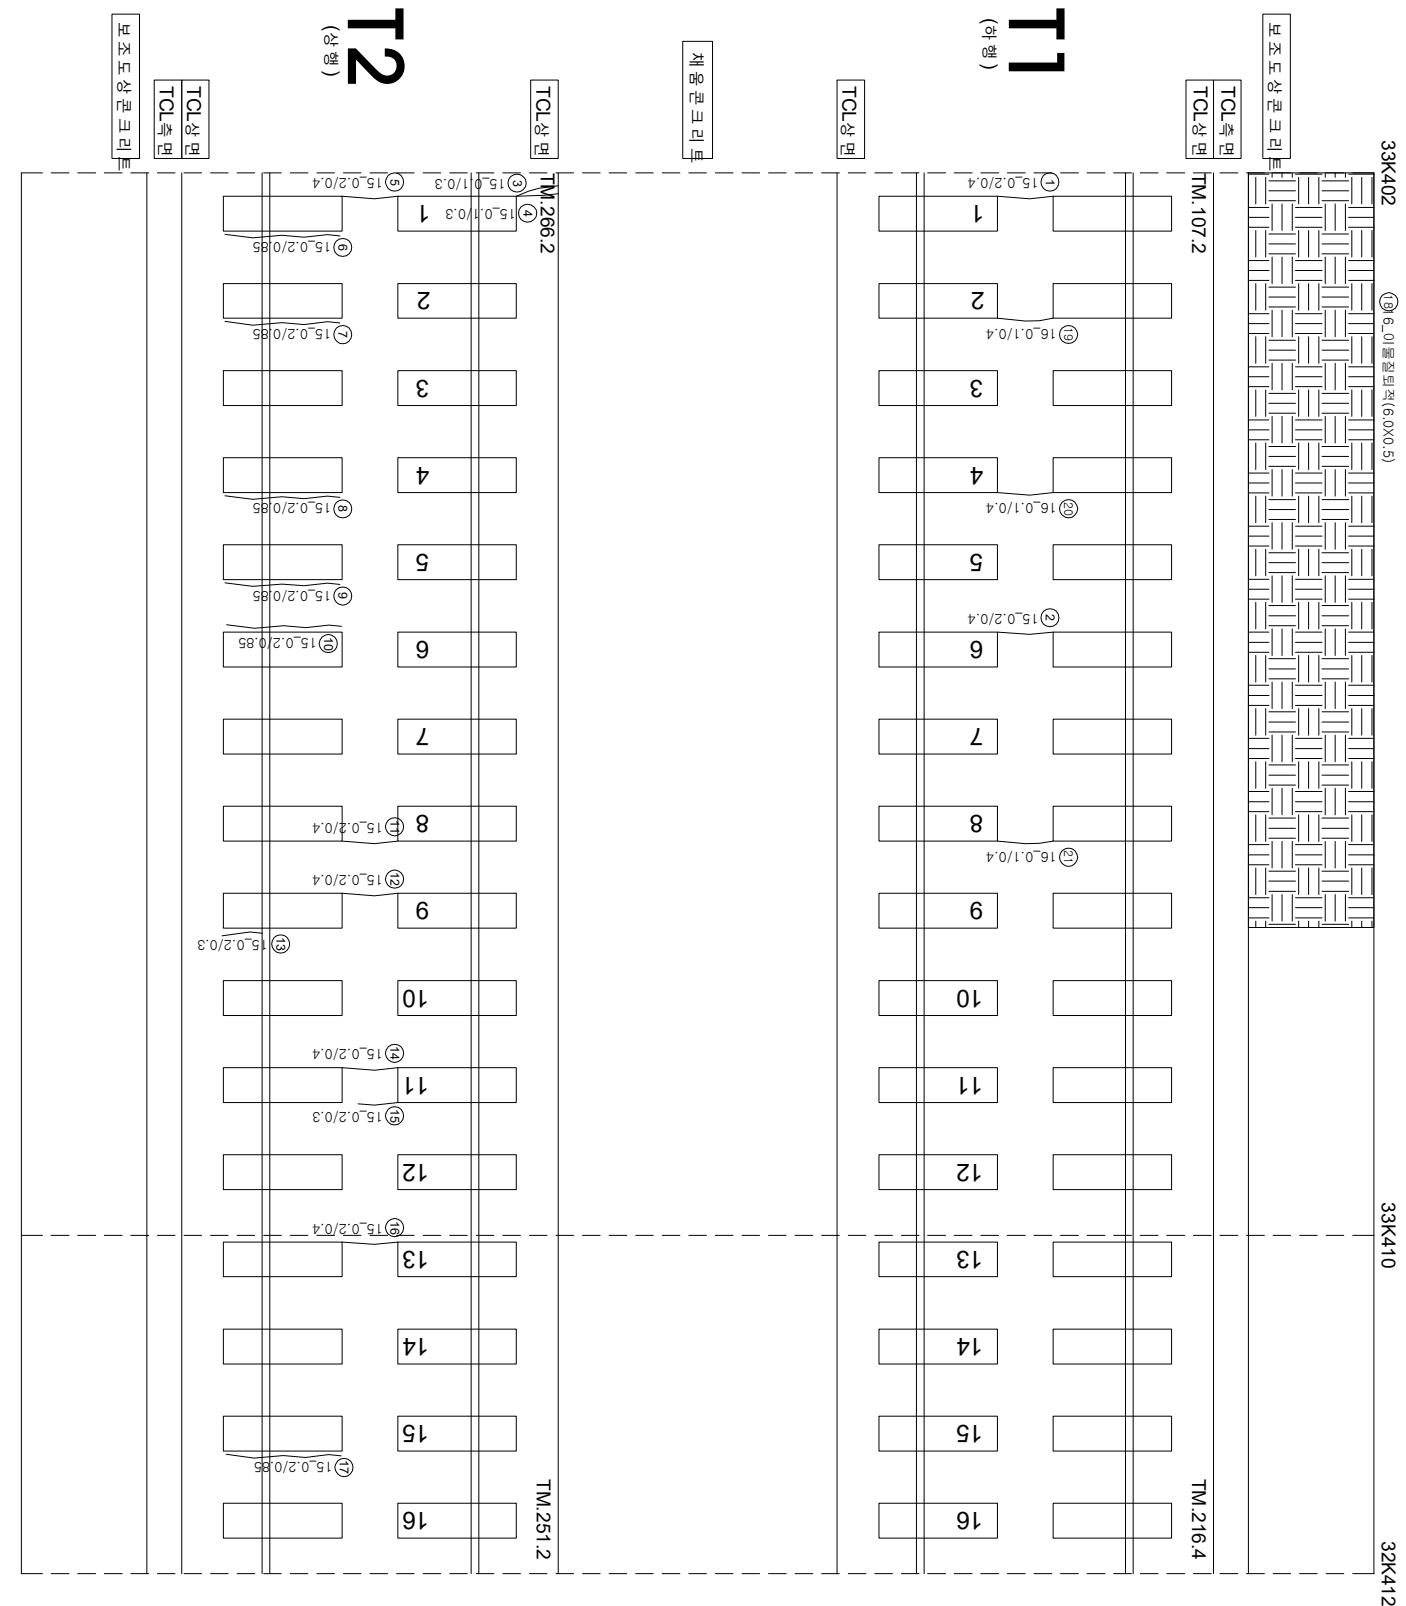

연번	순차	폭	연장	비고	연번	순차	폭	연장	비고
1	균열	0.2 mm	0.4 m		56				
2	균열	0.2 mm	0.4 m		57				
3	균열	0.1 mm	0.3 m		58				
4	균열	0.1 mm	0.3 m		59				
5	균열	0.2 mm	0.4 m		60				
6	장계부 균열	0.2 mm	0.85 m		61				
7	장계부 균열	0.2 mm	0.85 m		62				
8	장계부 균열	0.2 mm	0.85 m		63				
9	장계부 균열	0.2 mm	0.85 m		64				
10	장계부 균열	0.2 mm	0.85 m		65				
11	균열	0.2 mm	0.4 m		66				
12	균열	0.2 mm	0.4 m		67				
13	장계부 균열	0.2 mm	0.3 m		68				
14	균열	0.2 mm	0.4 m		69				
15	균열	0.2 mm	0.3 m		70				
16	균열	0.2 mm	0.4 m		71				
17	장계부 균열	0.2 mm	0.85 m		72				
18	이음철되자	6.0 mm	0.5 m		73				
19	균열	0.1 mm	0.4 m		74				
20	균열	0.1 mm	0.4 m		75				
21	균열	0.1 mm	0.4 m		76				
22					77				
23					78				
24					79				
55					110				