


호남고속선 계룡터널-13(29.228~29.238km, S13)

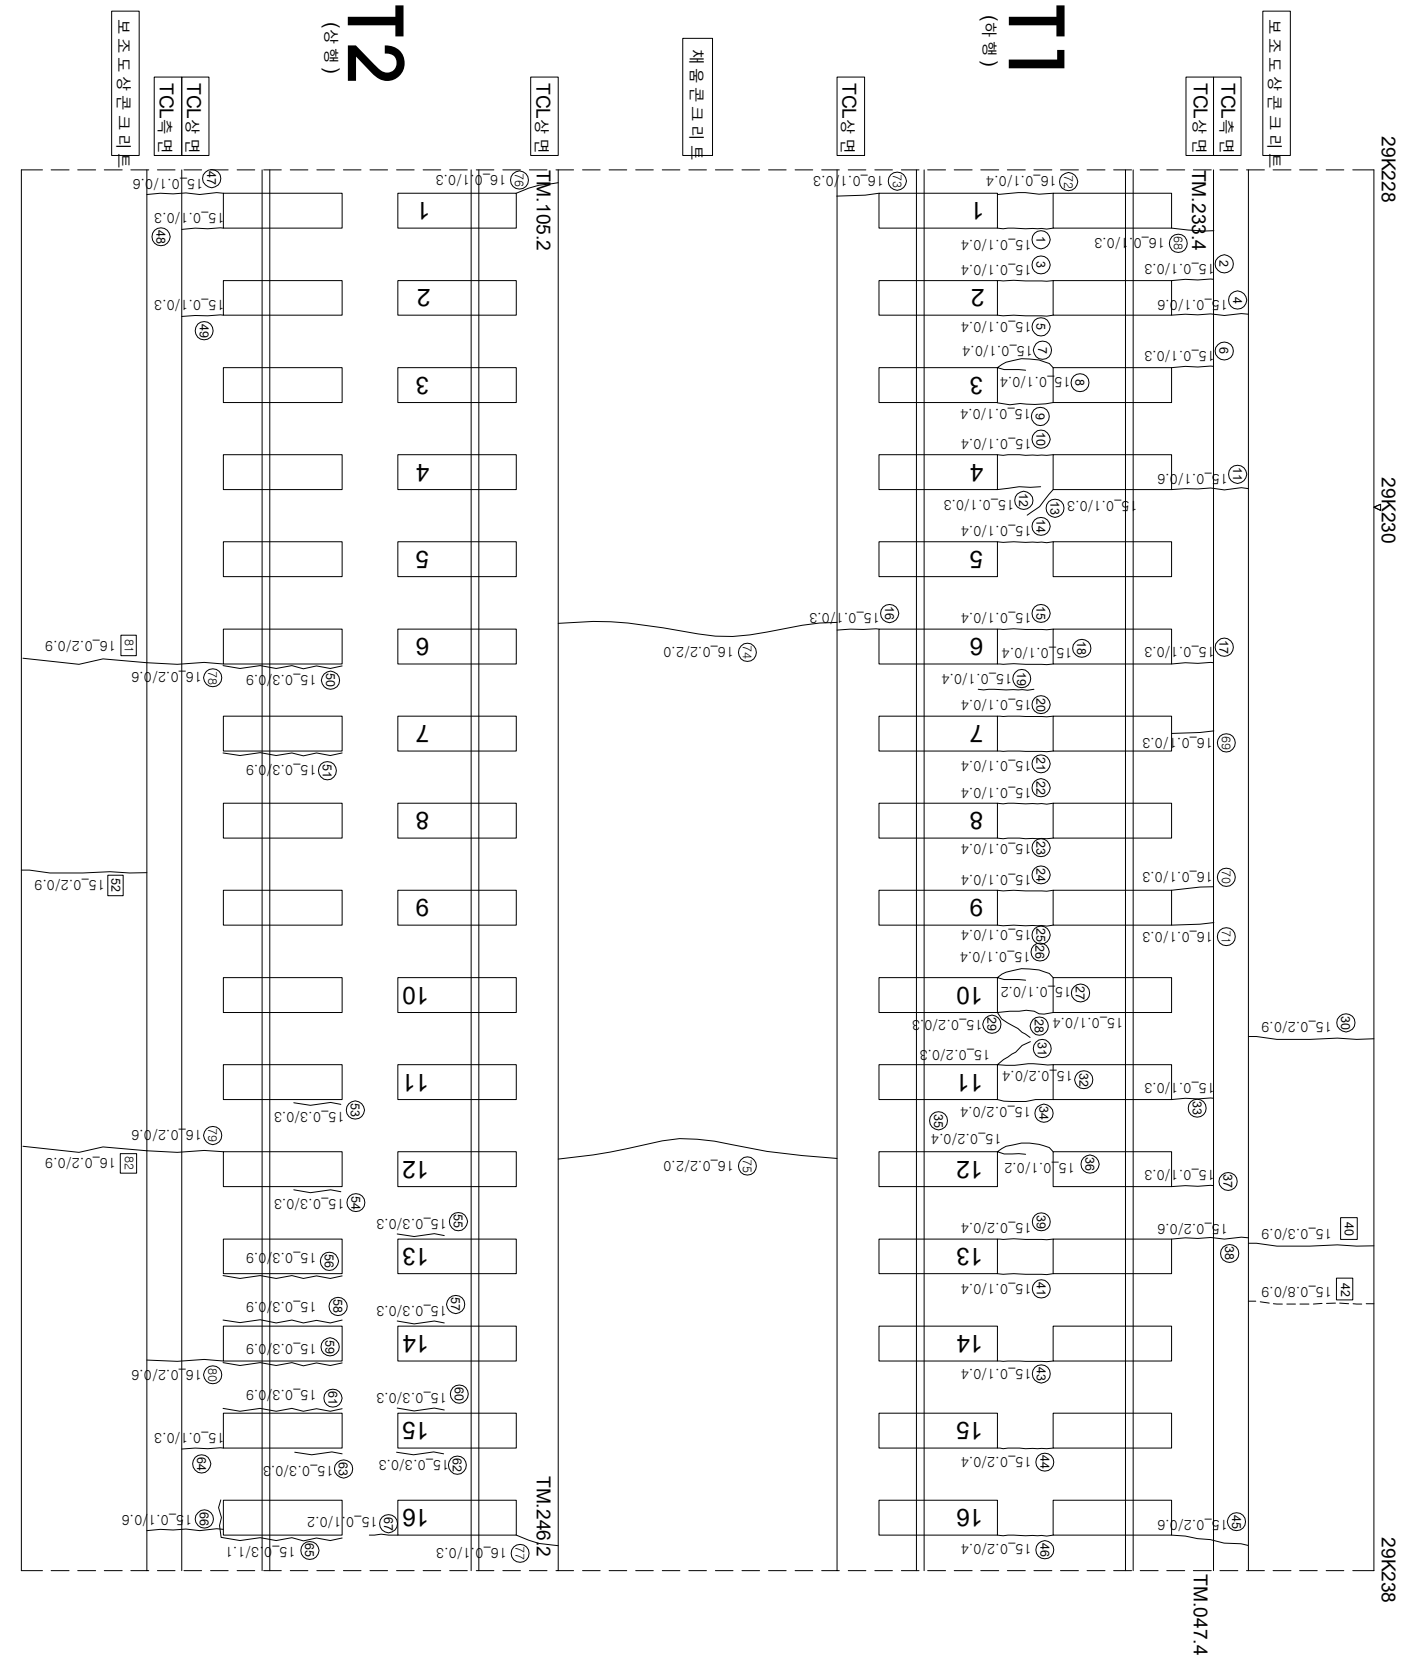

연번	순상	폭	연장	비고	연번	순상	폭	연장	비고
1	군열	0.1 mm	0.4 m		56	장계부 군열	0.3 mm	0.9 m	
2	군열	0.1 mm	0.3 m		57	장계부 군열	0.3 mm	0.3 m	
3	군열	0.1 mm	0.4 m		58	장계부 군열	0.3 mm	0.9 m	
4	군열	0.1 mm	0.6 m		59	장계부 군열	0.3 mm	0.9 m	
5	군열	0.1 mm	0.4 m		60	장계부 군열	0.3 mm	0.9 m	
6	군열	0.1 mm	0.3 m		61	장계부 군열	0.3 mm	0.9 m	
7	군열	0.1 mm	0.4 m		62	장계부 군열	0.3 mm	0.3 m	
8	군열	0.1 mm	0.4 m		63	장계부 군열	0.3 mm	0.3 m	
9	군열	0.1 mm	0.4 m		64	군열	0.1 mm	0.3 m	
10	군열	0.1 mm	0.4 m		65	장계부 군열	0.3 mm	1.1 m	
11	군열	0.1 mm	0.6 m		66	군열	0.1 mm	0.6 m	
12	군열	0.1 mm	0.3 m		67	군열	0.1 mm	0.2 m	
13	군열	0.1 mm	0.03 m		68	군열	0.1 mm	0.3 m	
14	군열	0.1 mm	0.4 m		69	군열	0.1 mm	0.3 m	
15	군열	0.1 mm	0.4 m		70	군열	0.1 mm	0.3 m	
16	군열	0.1 mm	0.3 m		71	군열	0.1 mm	0.3 m	
17	군열	0.1 mm	0.3 m		72	군열	0.1 mm	0.4 m	
18	군열	0.1 mm	0.4 m		73	군열	0.1 mm	0.3 m	
19	군열	0.1 mm	0.4 m		74	군열	0.2 mm	2.0 m	
20	군열	0.1 mm	0.4 m		75	군열	0.2 mm	2.0 m	
21	군열	0.1 mm	0.4 m		76	군열	0.1 mm	0.3 m	
22	군열	0.1 mm	0.4 m		77	군열	0.1 mm	0.3 m	
23	군열	0.1 mm	0.4 m		78	군열	0.2 mm	0.6 m	
24	군열	0.1 mm	0.4 m		79	군열	0.2 mm	0.6 m	
25	군열	0.1 mm	0.4 m		80	군열	0.2 mm	0.6 m	
26	군열	0.1 mm	0.4 m		81	군열	0.2 mm	0.9 m	2017년도 보수
27	군열	0.1 mm	0.2 m		82	군열	0.2 mm	0.9 m	2017년도 보수
28	군열	0.1 mm	0.4 m		83				
29	군열	0.2 mm	0.3 m		84				
30	군열	0.2 mm	0.9 m		85				
31	군열	0.2 mm	0.3 m		86				
32	군열	0.2 mm	0.4 m		87				
33	군열	0.1 mm	0.3 m		88				
34	군열	0.2 mm	0.4 m		89				
35	군열	0.2 mm	0.4 m		90				
36	군열	0.1 mm	0.2 m		91				
37	군열	0.1 mm	0.3 m		92				
38	군열	0.2 mm	0.6 m		93				
39	군열	0.2 mm	0.4 m		94				
40	군열	0.3 mm	0.9 m	2017년도 보수	95				
41	군열	0.1 mm	0.4 m		96				
42	군열	0.6 mm	0.9 m	2017년도 보수	97				
43	군열	0.1 mm	0.4 m		98				
44	군열	0.2 mm	0.4 m		99				
45	군열	0.2 mm	0.6 m		100				
46	군열	0.2 mm	0.4 m		101				
47	장계부 군열	0.1 mm	0.6 m		102				
48	군열	0.1 mm	0.3 m		103				
49	군열	0.1 mm	0.3 m		104				
50	장계부 군열	0.3 mm	0.9 m		105				
51	장계부 군열	0.3 mm	0.9 m		106				
52	군열	0.3 mm	0.9 m	2017년도 보수	107				
53	장계부 군열	0.3 mm	0.3 m		108				
54	장계부 군열	0.3 mm	0.3 m		109				
55	장계부 군열	0.3 mm	0.3 m		110				