


한남고속선 계통터널-14(29.238~29.248km, S14)

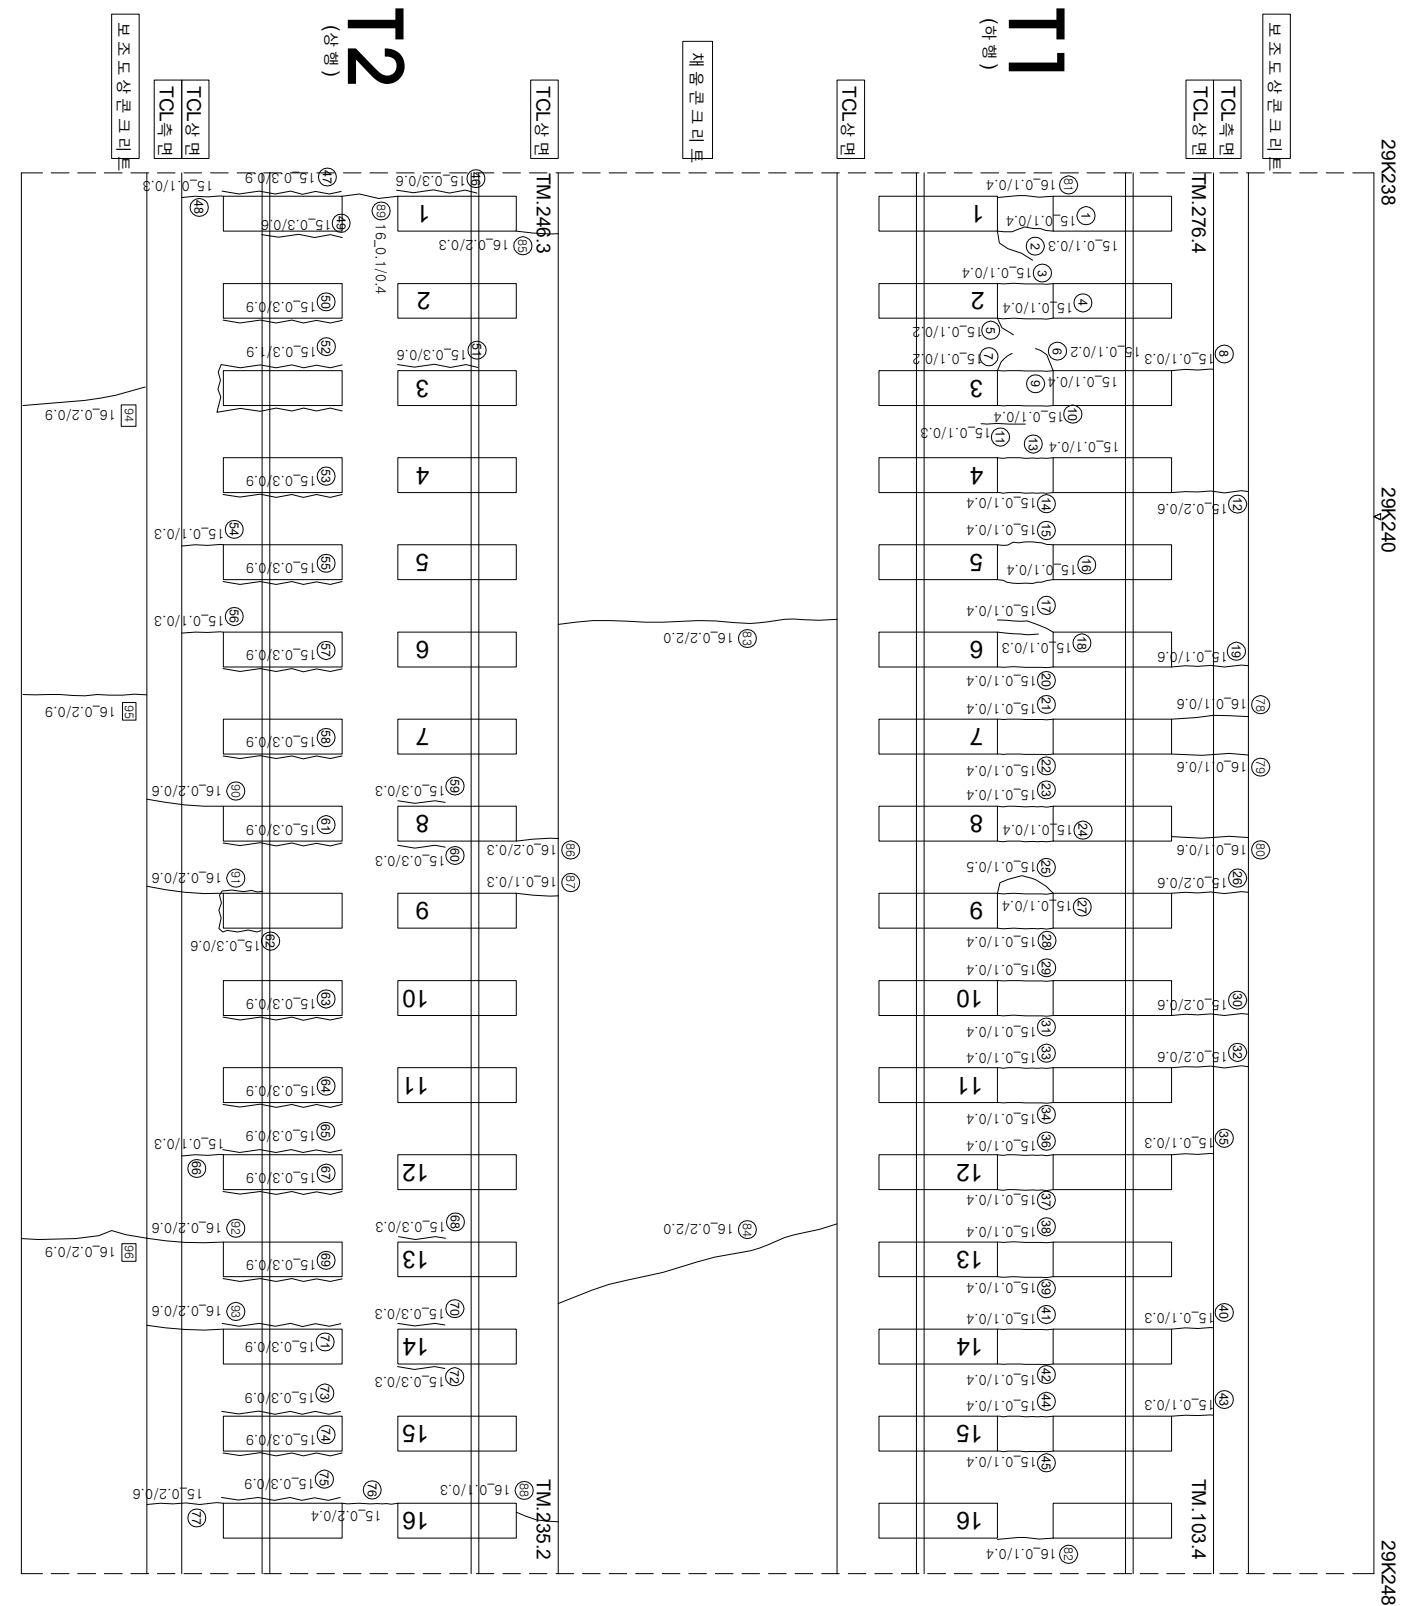

연번	순차	특	연장	비고	연번	순차	특	연장	비고
1	군열	0.1 mm	0.4 m		56	군열	0.1 mm	0.3 m	
2	군열	0.1 mm	0.3 m		57	장계부 군열	0.3 mm	0.9 m	
3	군열	0.1 mm	0.4 m		58	장계부 군열	0.3 mm	0.9 m	
4	군열	0.1 mm	0.4 m		59	장계부 군열	0.3 mm	0.3 m	
5	군열	0.1 mm	0.2 m		60	장계부 군열	0.3 mm	0.3 m	
6	군열	0.1 mm	0.2 m		61	장계부 군열	0.3 mm	0.9 m	
7	군열	0.1 mm	0.2 m		62	장계부 군열	0.3 mm	0.6 m	
8	군열	0.1 mm	0.3 m		63	장계부 군열	0.3 mm	0.9 m	
9	군열	0.1 mm	0.4 m		64	장계부 군열	0.3 mm	0.9 m	
10	군열	0.1 mm	0.4 m		65	장계부 군열	0.3 mm	0.9 m	
11	군열	0.1 mm	0.3 m		66	군열	0.1 mm	0.3 m	
12	군열	0.2 mm	0.6 m		67	장계부 군열	0.3 mm	0.9 m	
13	군열	0.1 mm	0.4 m		68	장계부 군열	0.3 mm	0.3 m	
14	군열	0.1 mm	0.4 m		69	장계부 군열	0.3 mm	0.9 m	
15	군열	0.1 mm	0.4 m		70	장계부 군열	0.3 mm	0.3 m	
16	군열	0.1 mm	0.4 m		71	장계부 군열	0.3 mm	0.9 m	
17	군열	0.1 mm	0.4 m		72	장계부 군열	0.3 mm	0.3 m	
18	군열	0.1 mm	0.3 m		73	장계부 군열	0.3 mm	0.9 m	
19	군열	0.1 mm	0.6 m		74	장계부 군열	0.3 mm	0.9 m	
20	군열	0.1 mm	0.4 m		75	장계부 군열	0.3 mm	0.9 m	
21	군열	0.1 mm	0.4 m		76	군열	0.2 mm	0.4 m	
22	군열	0.1 mm	0.4 m		77	장계부 군열	0.2 mm	0.6 m	
23	군열	0.1 mm	0.4 m		78	군열	0.1 mm	0.6 m	
24	군열	0.1 mm	0.4 m		79	군열	0.1 mm	0.6 m	
25	군열	0.1 mm	0.5 m		80	군열	0.1 mm	0.6 m	
26	군열	0.2 mm	0.65 m		81	군열	0.1 mm	0.4 m	
27	군열	0.1 mm	0.4 m		82	군열	0.1 mm	0.4 m	
28	군열	0.1 mm	0.4 m		83	군열	0.2 mm	2.0 m	
29	군열	0.1 mm	0.4 m		84	군열	0.2 mm	2.0 m	
30	군열	0.2 mm	0.6 m		85	군열	0.2 mm	0.3 m	
31	군열	0.1 mm	0.4 m		86	군열	0.2 mm	0.3 m	
32	군열	0.2 mm	0.6 m		87	군열	0.2 mm	0.3 m	
33	군열	0.1 mm	0.4 m		88	군열	0.2 mm	0.3 m	
34	군열	0.1 mm	0.4 m		89	군열	0.1 mm	0.4 m	
35	군열	0.1 mm	0.3 m		90	군열	0.2 mm	0.6 m	
36	군열	0.1 mm	0.4 m		91	군열	0.2 mm	0.6 m	
37	군열	0.1 mm	0.4 m		92	군열	0.2 mm	0.6 m	
38	군열	0.1 mm	0.4 m		93	군열	0.2 mm	0.6 m	
39	군열	0.1 mm	0.3 m		94	군열	0.2 mm	0.9 m	2017년도 보수
40	군열	0.1 mm	0.3 m		95	군열	0.2 mm	0.9 m	2017년도 보수
41	군열	0.1 mm	0.4 m		96	군열	0.2 mm	0.9 m	2017년도 보수
42	군열	0.1 mm	0.4 m		97				
43	군열	0.1 mm	0.3 m		98				
44	군열	0.1 mm	0.4 m		99				
45	군열	0.1 mm	0.4 m		100				
46	장계부 군열	0.3 mm	0.6 m		101				
47	장계부 군열	0.3 mm	0.9 m		102				
48	군열	0.1 mm	0.3 m		103				
49	장계부 군열	0.3 mm	0.6 m		104				
50	장계부 군열	0.3 mm	0.9 m		105				
51	장계부 군열	0.3 mm	0.6 m		106				
52	장계부 군열	0.3 mm	1.9 m		107				
53	장계부 군열	0.3 mm	0.9 m		108				
54	군열	0.1 mm	0.3 m		109				
55	장계부 군열	0.3 mm	0.9 m		110				

[illegible]