


호남고속선 계룡터널-30(29.398~29.408km, S30)

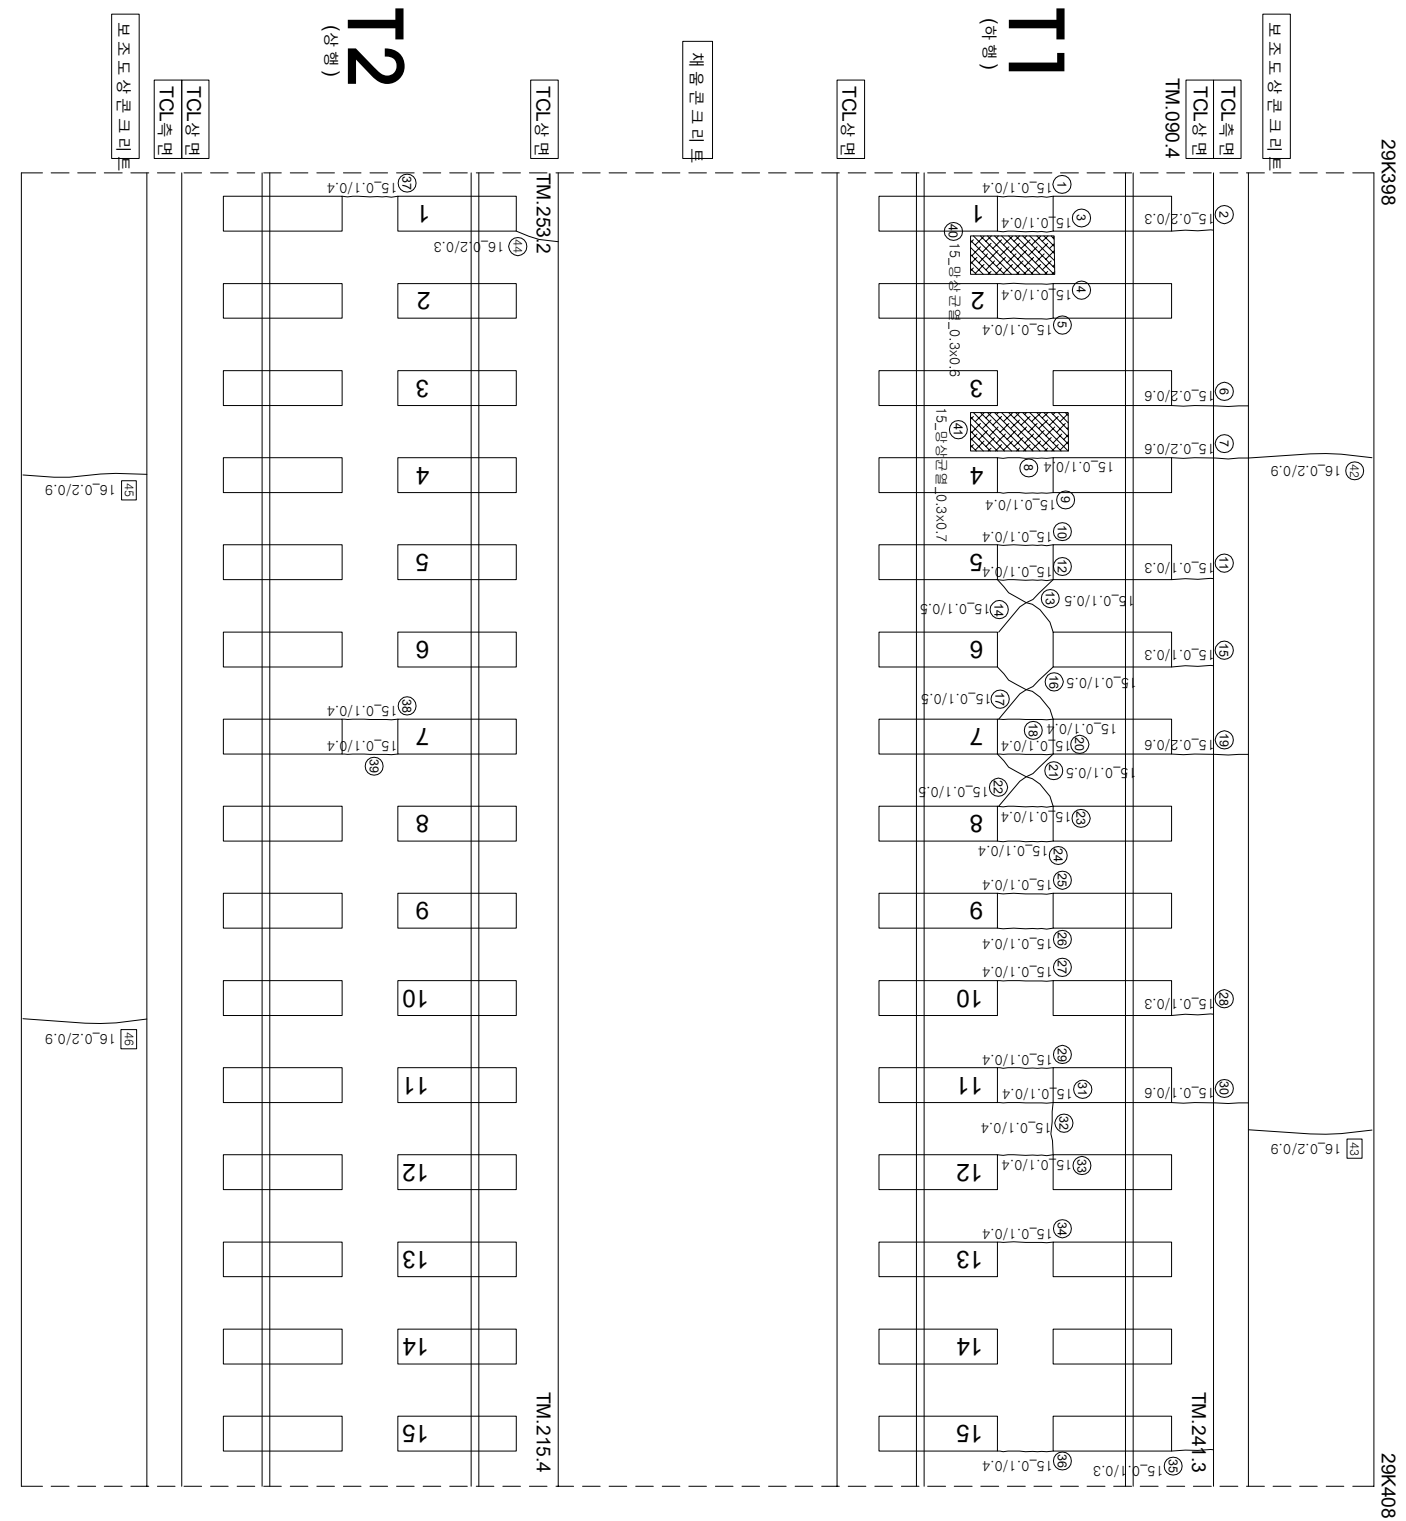

연번	순차	폭	연장	비고	연번	순차	폭	연장	비고
1	군열	0.2 mm	0.4 m	m	56				
2	군열	0.1 mm	0.3 m	m	57				
3	군열	0.1 mm	0.4 m	m	58				
4	군열	0.1 mm	0.4 m	m	59				
5	군열	0.1 mm	0.4 m	m	60				
6	군열	0.2 mm	0.6 m	m	61				
7	군열	0.2 mm	0.6 m	m	62				
8	군열	0.1 mm	0.4 m	m	63				
9	군열	0.1 mm	0.4 m	m	64				
10	군열	0.1 mm	0.4 m	m	65				
11	군열	0.1 mm	0.3 m	m	66				
12	군열	0.1 mm	0.4 m	m	67				
13	군열	0.1 mm	0.5 m	m	68				
14	군열	0.1 mm	0.5 m	m	69				
15	군열	0.1 mm	0.3 m	m	70				
16	군열	0.1 mm	0.5 m	m	71				
17	군열	0.1 mm	0.5 m	m	72				
18	군열	0.1 mm	0.4 m	m	73				
19	군열	0.2 mm	0.6 m	m	74				
20	군열	0.1 mm	0.4 m	m	75				
21	군열	0.1 mm	0.5 m	m	76				
22	군열	0.1 mm	0.5 m	m	77				
23	군열	0.1 mm	0.4 m	m	78				
24	군열	0.1 mm	0.4 m	m	79				
25	군열	0.1 mm	0.4 m	m	80				
26	군열	0.1 mm	0.4 m	m	81				
27	군열	0.1 mm	0.4 m	m	82				
28	군열	0.1 mm	0.3 m	m	83				
29	군열	0.1 mm	0.4 m	m	84				
30	군열	0.1 mm	0.6 m	m	85				
31	군열	0.1 mm	0.4 m	m	86				
32	군열	0.1 mm	0.4 m	m	87				
33	군열	0.1 mm	0.4 m	m	88				
34	군열	0.1 mm	0.4 m	m	89				
35	군열	0.1 mm	0.3 m	m	90				
36	군열	0.1 mm	0.4 m	m	91				
37	군열	0.1 mm	0.4 m	m	92				
38	군열	0.1 mm	0.4 m	m	93				
39	군열	0.1 mm	0.4 m	m	94				
40	평상군열	0.3 m	0.6 m	m	95				
41	평상군열	0.3 m	0.7 m	m	96				
42	군열	0.2 mm	0.9 m	m	97				
43	군열	0.2 mm	0.9 m	m	98				
44	군열	0.2 mm	0.3 m	m	99				
45	군열	0.2 mm	0.9 m	m	100				
46	군열	0.2 mm	0.9 m	m	101				
47					102				
48					103				
49					104				
50					105				
51					106				
52					107				
53					108				
54					109				
55					110				

[illegible]